


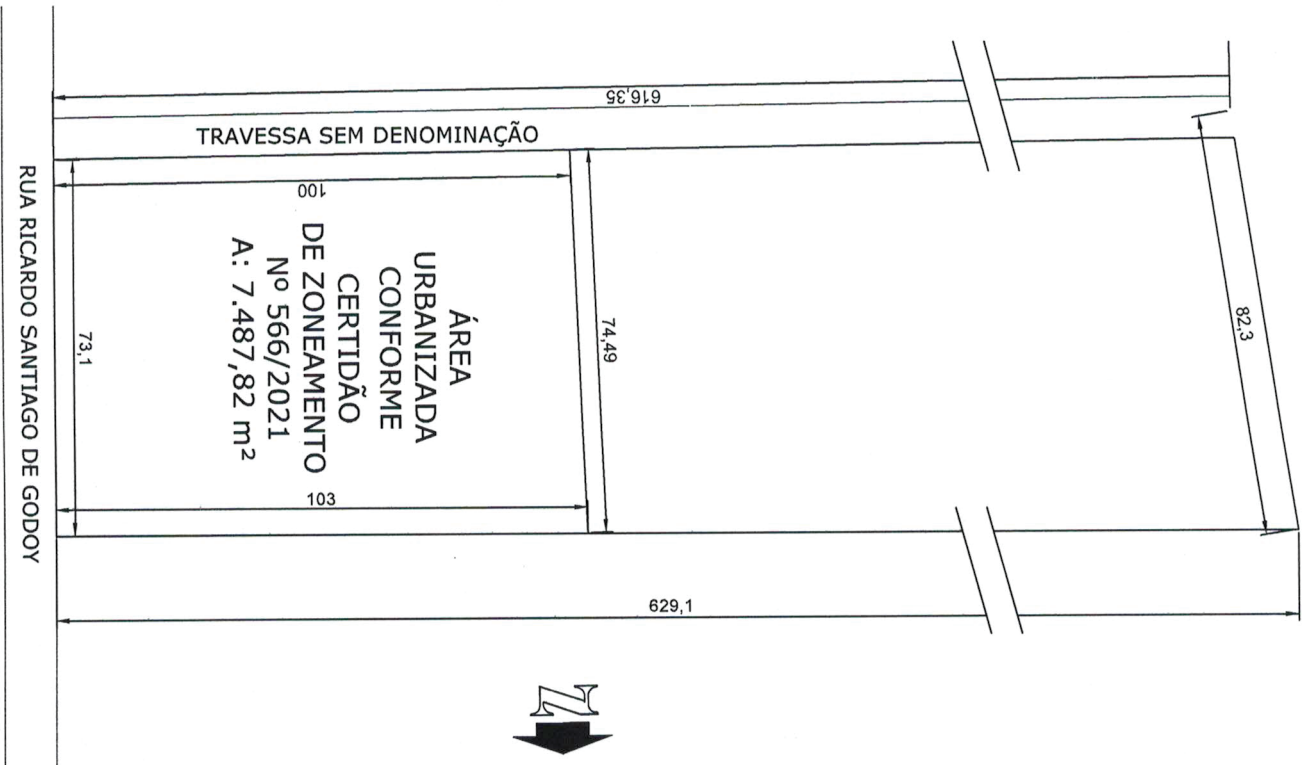


PROJETO:

SITUAÇÃO

CONTEÚDO:

PLANTA DE SITUAÇÃO PRONTO ATENDIMENTO MUNICIPAL

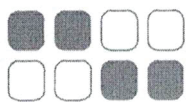

SERVIÇO: PROJETO PRÉDIO C / ADAPTAÇÕES IMPLANTAÇÃO PRONTO ATENDIMENTO

ENDEREÇO: Rua Ricardo Santiago de Godoy - 889 Santo Antônio das Missões/RS

PROPRIETÁRIO: *Carlos Juárez Vaz* Prefeito Municipal

PREFEITURA MUNICIPAL SANTO ANTONIO DAS MISSOES - SECRETARIA DA SAÚDE

RESPONSÁVEL TÉCNICO:

Eng. Civil Carlos Juárez Vaz - CREA 39/RS

Carlos Juárez Vaz
Prefeitura Municipal
Santo Antônio das Missões

arquitetura
engenharia

ÁREA URBANIZADA TERRENO:

7.487,82m²

ESCALA:

1:1000

DATA:

Junho/2022

PRANCHA:
01