PISTA DE CAMINHADA - VILA SANTA ROSA

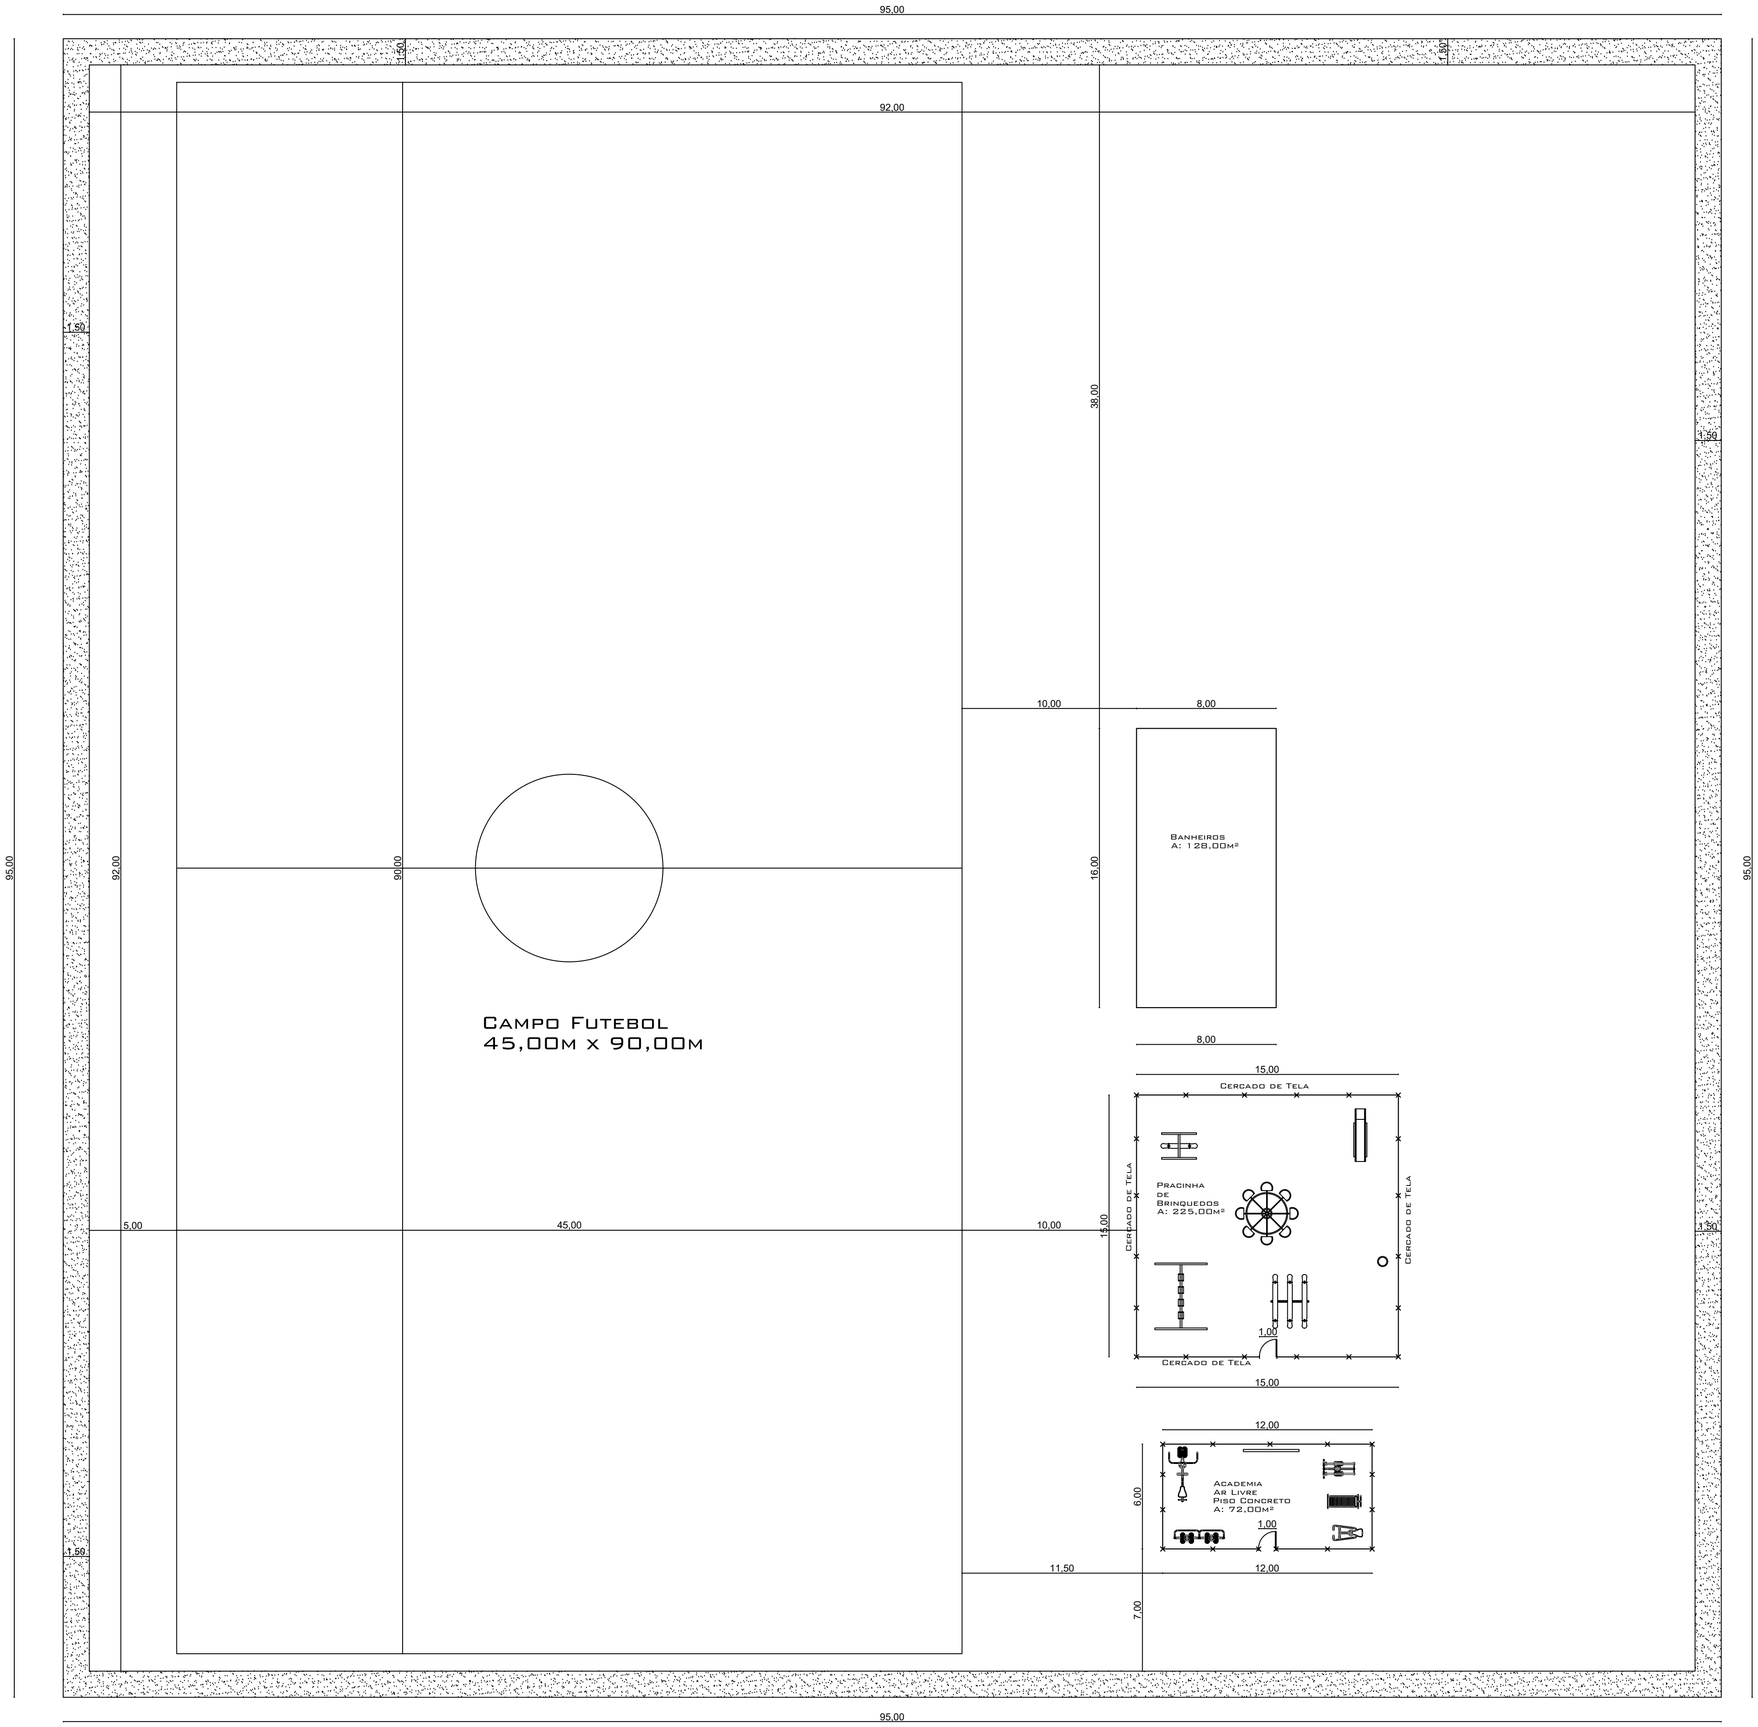

Legenda Equipamentos
Academia Ar Livre

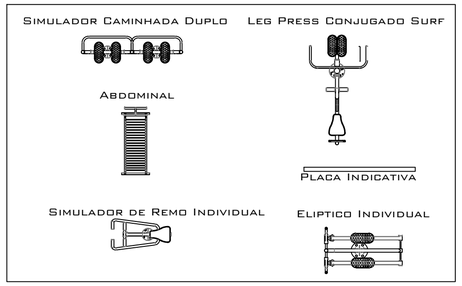

Legenda Equipamentos
Pracinha de Brinquedos

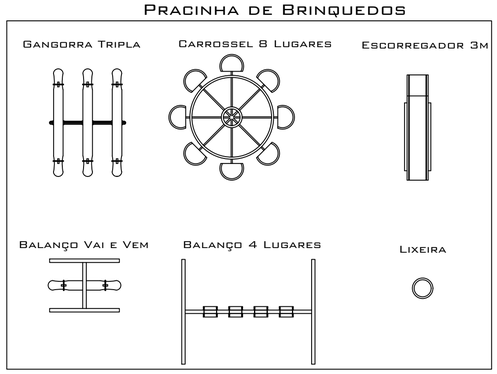

PROJETO:
PISTA DE CAMINHADA

CONTEÚDO:
PLANTA BAIXA

SERVIÇO: Pista de Caminhada Vila Santa Rosa
ENDEREÇO: Praça Vila Santa Rosa - Santo Antônio das Missões/RS

Direitos autorais reservados

PROPRIETÁRIO:
Prefeitura Municipal Santo Antonio das Missões

RESPONSÁVEL TÉCNICO:
Eng. Civil Carlos Juarez Vaz
CREA/RS 39.553

vaz arquitetura engenharia

PISTA DE CAMINHADA: 380,00 m
ESCALA: 1:200
DATA: Janeiro/2023
PRANCHA: **01**