
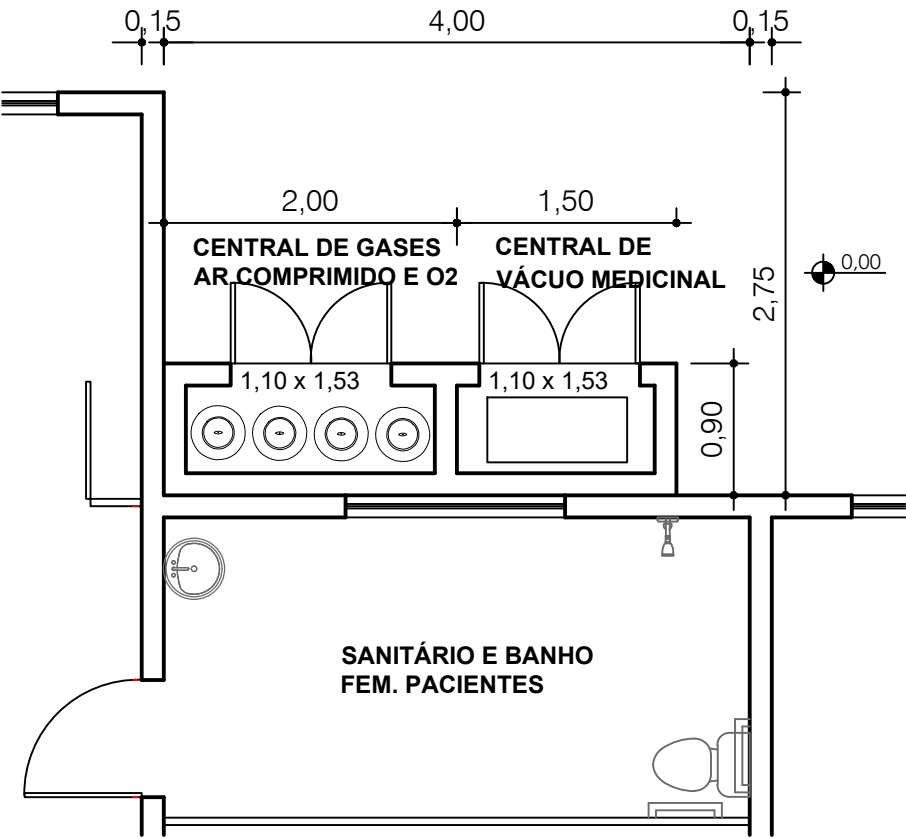


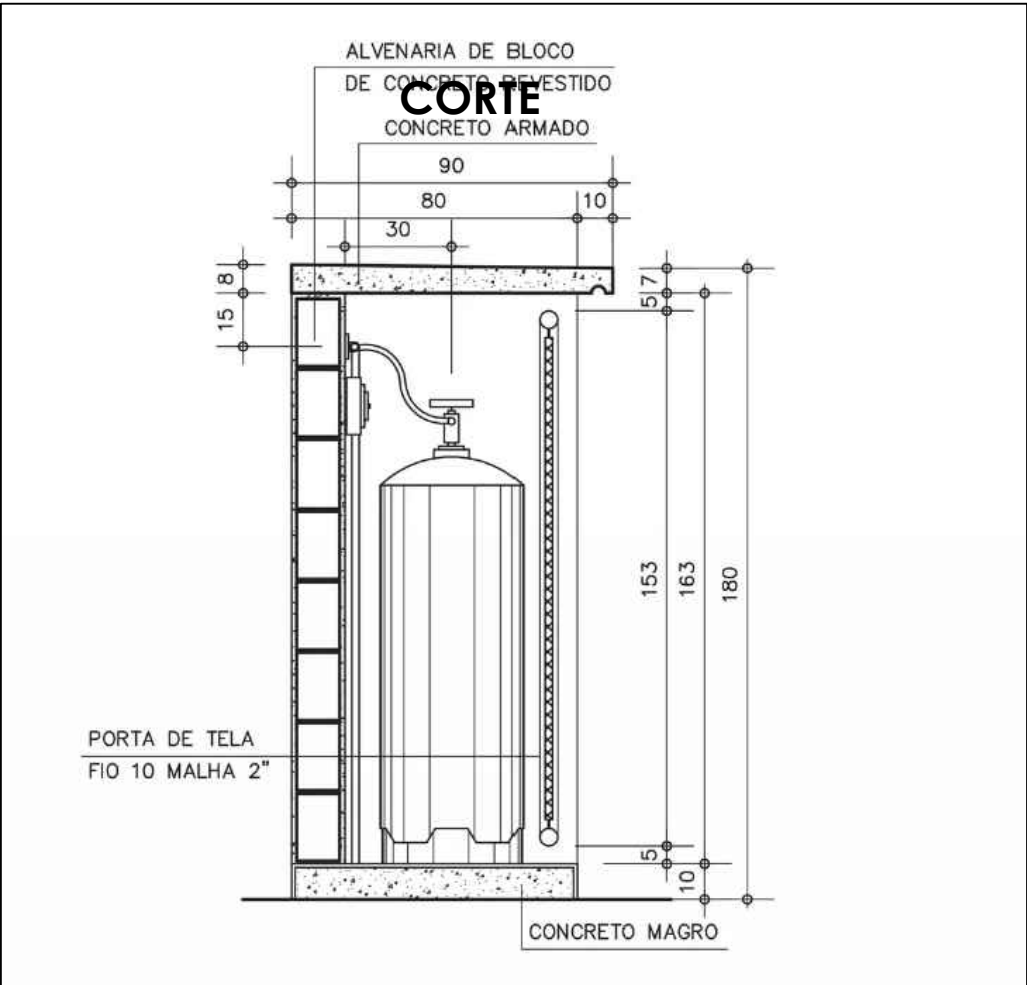

CONTEÚDO: LOCALIZAÇÃO ABRIGO CENTRAL DE GASES

SERVIÇO: ADAPTAÇÕES PRONTO ATENDIMENTO MUNICIPAL
ENDEREÇO: Rua Ricardo Santiago de Godoy - Santo Antonio das Missões/RS

PROPRIETÁRIO: PREFEITURA MUNICIPAL SANTO ANTONIO DAS MISSÕES - SECRETARIA DA SAÚDE

RESPONSÁVEL TÉCNICO:
Eng. Civil Carlos Juarez Vaz
CREA/RS 39.553

ÁREA: 426,52m²
ESCALA: 1:35
DATA: Maio/2023

