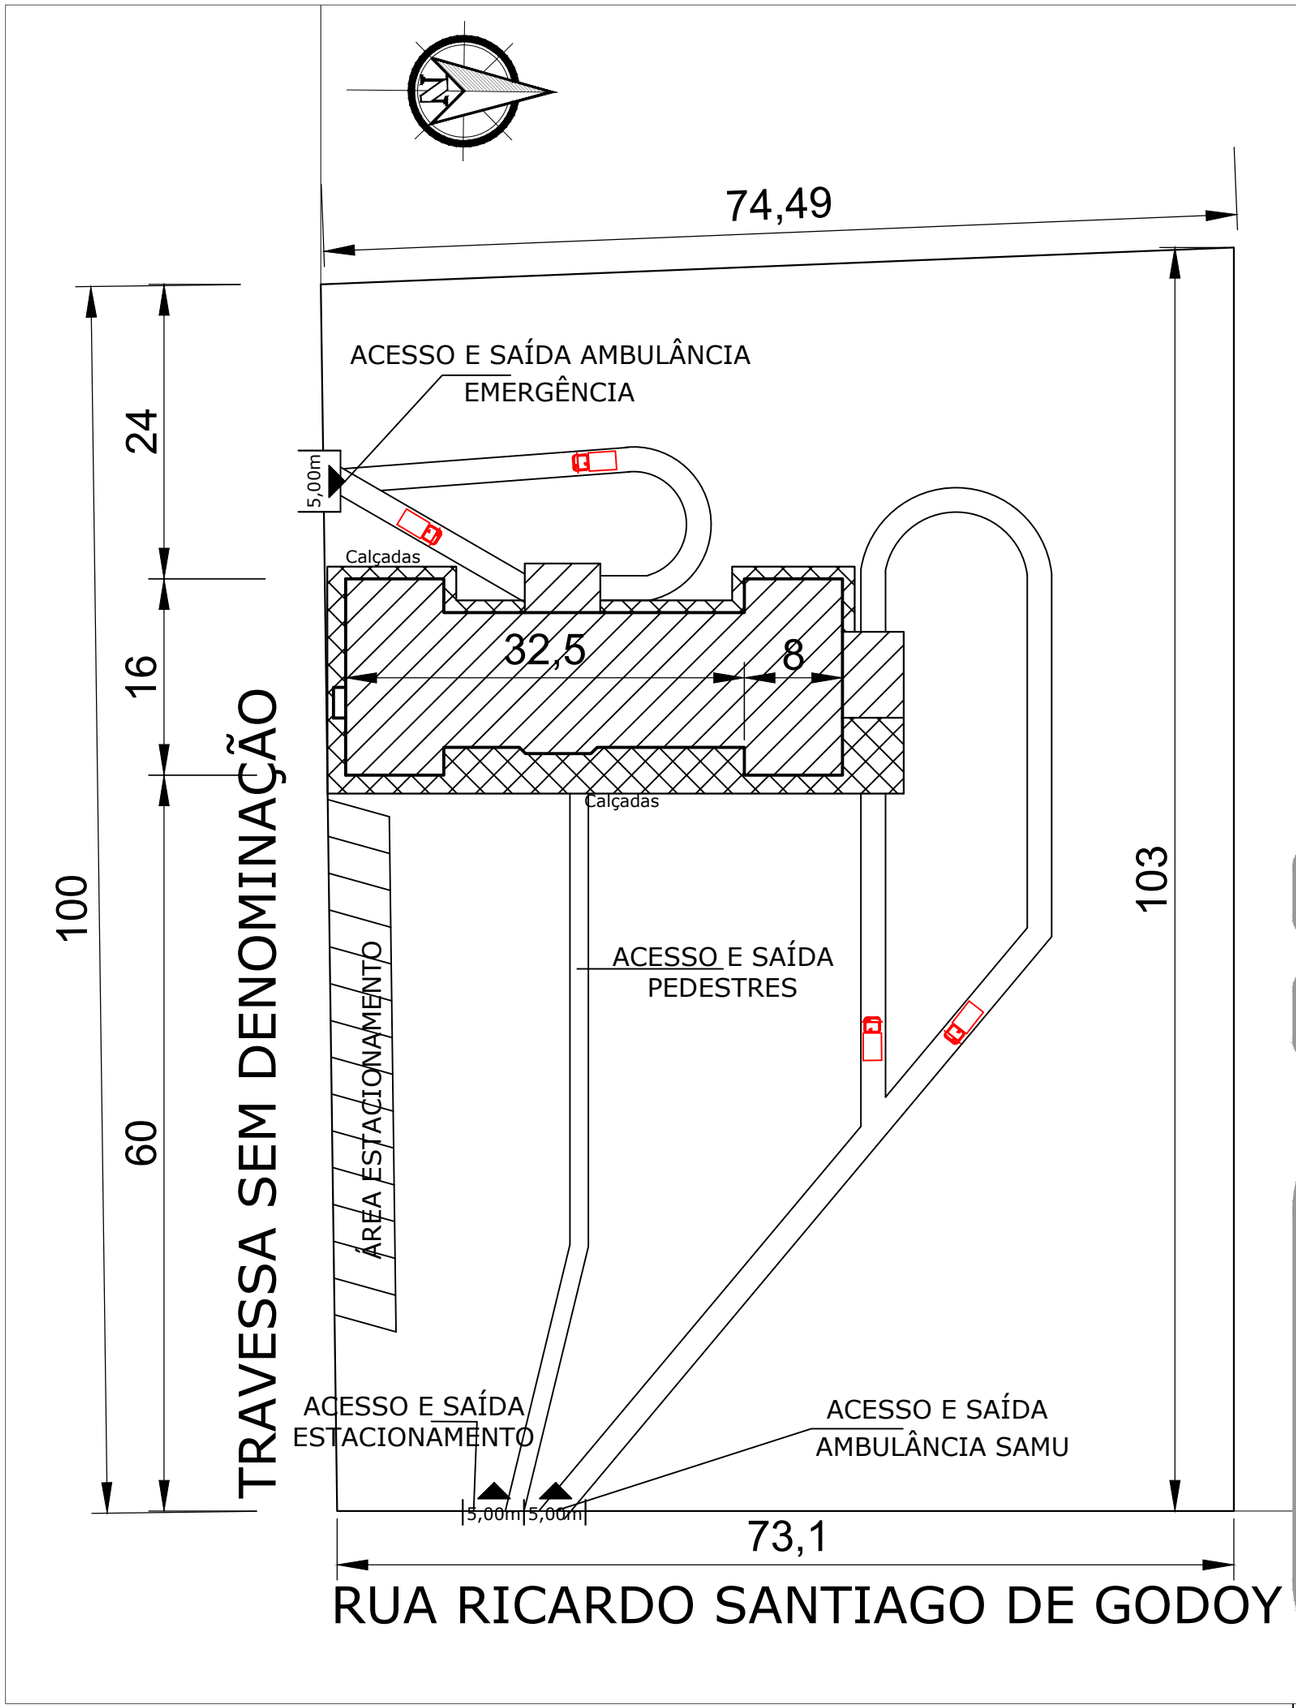

PROJETO:

LOCALIZAÇÃO

CONTEÚDO:

PLANTA DE LOCALIZAÇÃO PRONTO ATENDIMENTO MUNICIPAL

SERVIÇO: PROJETO PRÉDIO C/ ADAPTAÇÕES IMPLANTAÇÃO PRONTO ATENDIMENTO

ENDEREÇO: Rua Ricardo Santiago de Godoy - Santo Antonio das Missões/RS

Direitos autorais reservados

PROPRIETÁRIO:

PREFEITURA MUNICIPAL SANTO ANTONIO DAS MISSÕES - SECRETARIA DA SAÚDE

RESPONSÁVEL TÉCNICO:

Eng. Civil Carlos Juarez Vaz
CREA/RS 39.553

vaz arquitetura engenharia

ÁREA:	ESCALA:	DATA:
426,52m²	1:500	Maio/2023

PRANCHA: **02**