



FACHADA
ESCALA 1:100

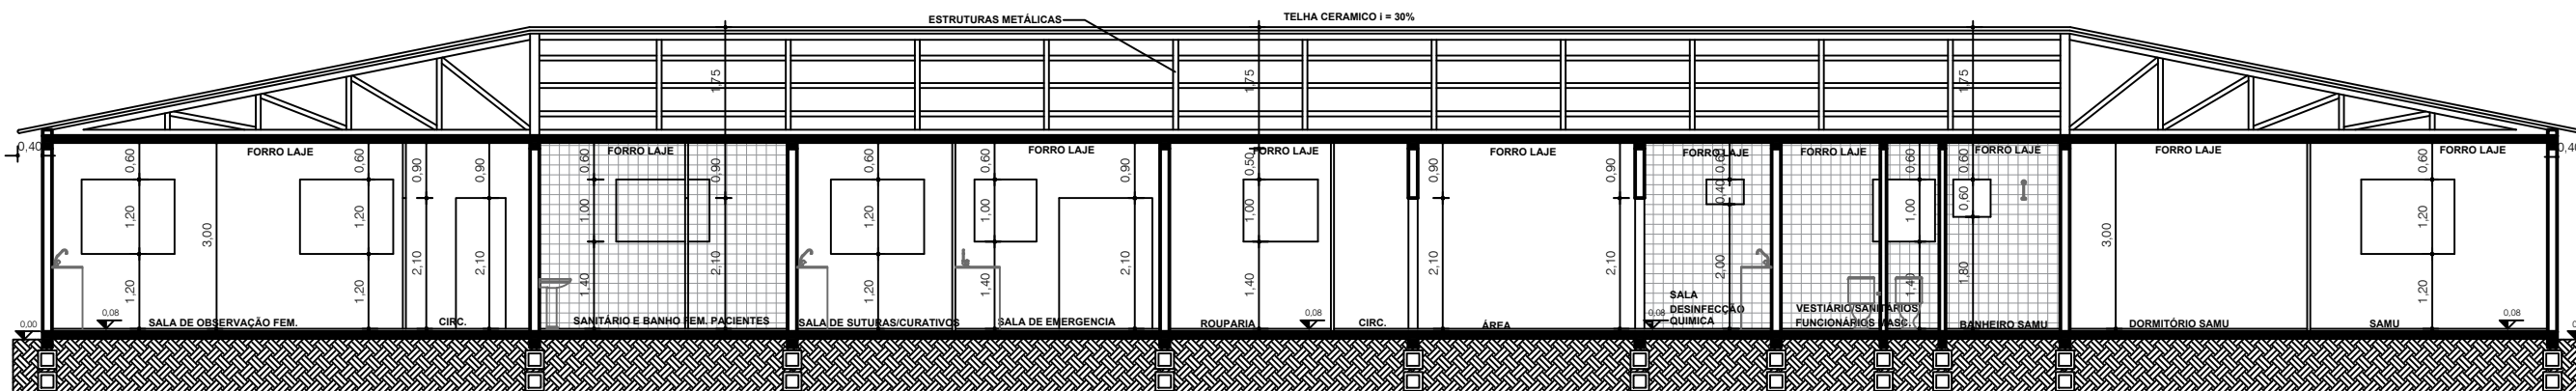

CORTE AA'
ESCALA 1:100

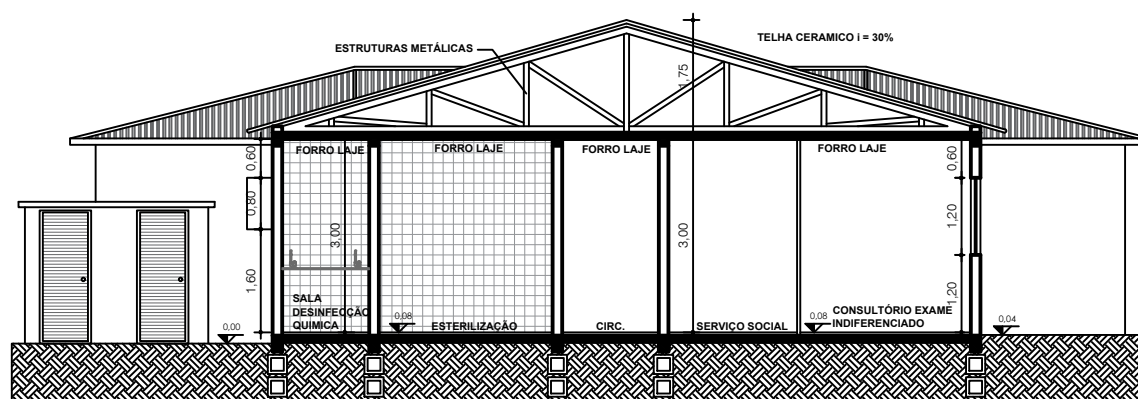

CORTE BB'
ESCALA 1:100

PROJETO: **ARQUITETÔNICO**

CONTEÚDO: **FACHADA E CORTES PRONTO ATENDIMENTO MUNICIPAL**

SERVIÇO: PROJETO PRÉDIO C/ ADAPTAÇÕES IMPLANTAÇÃO PRONTO ATENDIMENTO
ENDEREÇO: Rua Ricardo Santiago de Godoy - Santo Antonio das Missões/RS

PROPRIETÁRIO:
PREFEITURA MUNICIPAL SANTO ANTONIO DAS MISSÕES - SECRETARIA DA SAÚDE

RESPONSÁVEL TÉCNICO:
Eng. Civil Carlos Juarez Vaz
CREA/RS 39.553

ÁREA:
426,52m²

ESCALA:
1:100

DATA:
Maio/2023

Direitos autorais reservados
vaz
arquitetura
engenharia

PRANCHA: **04**