
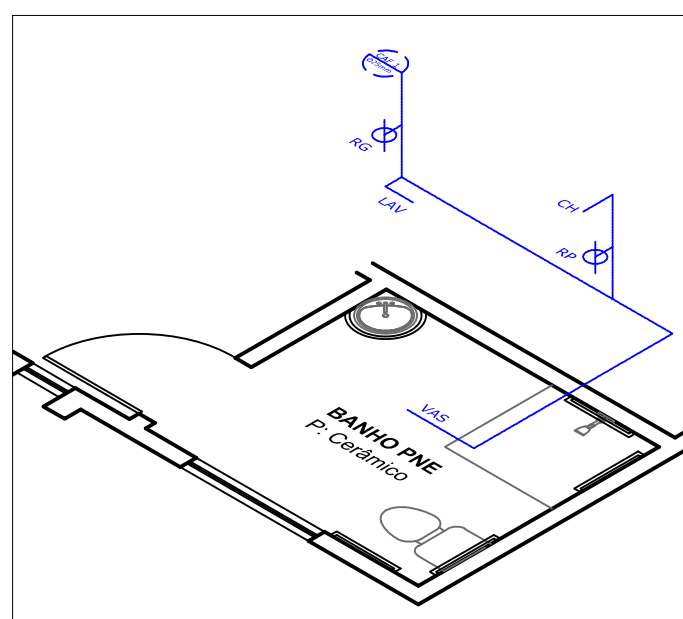


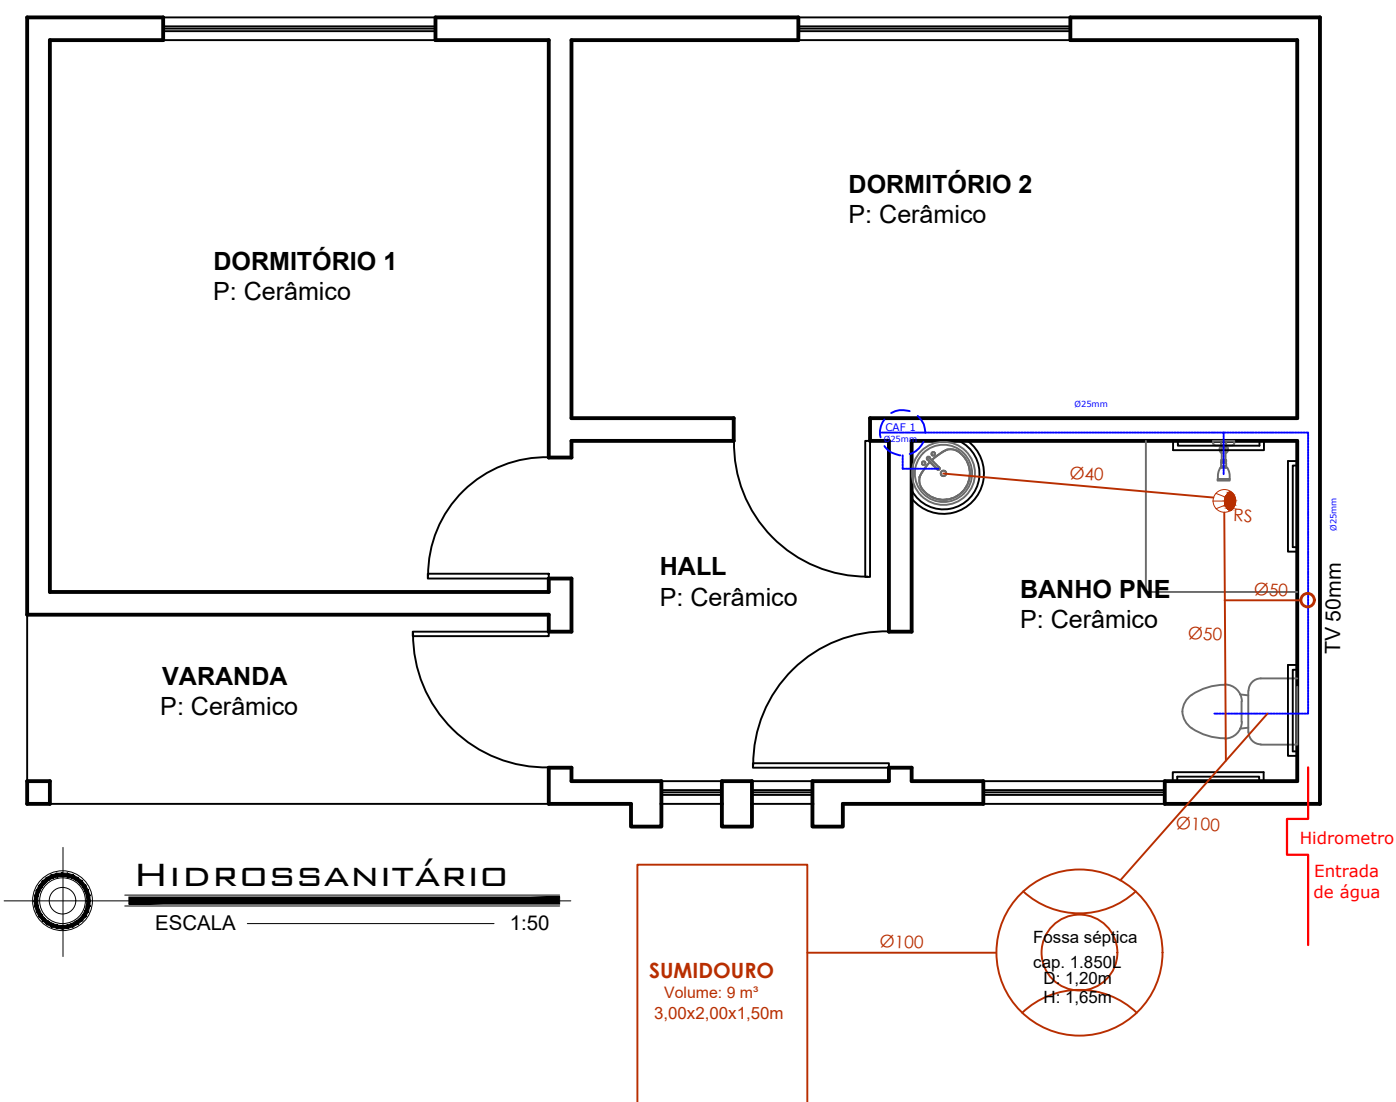

CONTEÚDO:

HIDROSSANITÁRIO E ESTEREOGRAMA

SERVIÇO: **Casa de Apoio à Mulheres Vítimas de Violência Intrafamiliar**

ENDEREÇO: **Santo Antônio das Missões/RS**

PROPRIETÁRIO:

Prefeitura Municipal Santo Antônio das Missões

RESPONSÁVEL TÉCNICO:

Eng. Civil Carlos Juarez Vaz

CREA/RS 39.553

ÁREA À CONSTRUIR:

44,46m²

ESCALA:

1/50

DATA:

Julho/2022

Direitos autorais reservados



PRANCHA:

05