


QUADRO DE CARGAS

Nº do CIRCUITO	LOCAL	Lâmpadas			Tomadas de uso geral			Tomadas de uso especial			Total (w)	Cond. mm ²	Disj.
		60	80	100	100	200	300	1600	3000	5500			
1	Hall										300	4,0 2,5	20
	Varanda			02	01								
2	Dormitório I				02	09			02		4300	4,0 2,5	20
	Dormitório II												
3	Chuveiro									01	5500	6,0 2,5	30
4	Banho			01	01						200	2,5 4,0	20

Total Carga 10.300 w

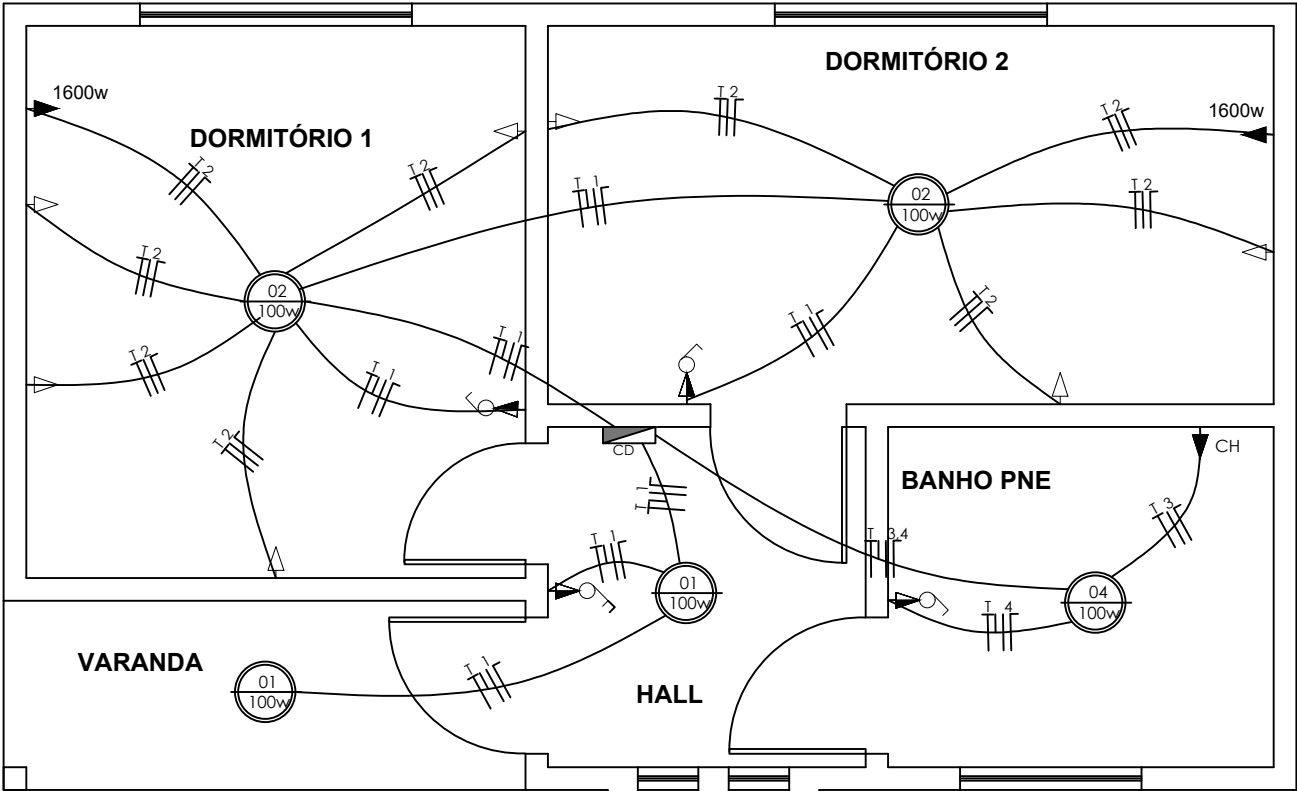

CONVENÇÕES

- Ponto de Luz no Teto
- Interruptor
- Interruptor Duplo
- Tomadas: Baixa² (0,30m),
- Meia Altura² (1,30m),
- alta³ (2,10m).
- Retorno - Terra - Fase - Neutro
- Eletroduto Laje d:25mm
- Eletroduto Parede d:25mm
- Centro de Distribuição
- TUE's - Tomada alta para chuveiro. h=2,20m
- Televisão
- Internet
- Telefone
- Fiação não cotada d:2,5mm

CONTEÚDO:

ELÉTRICO

SERVIÇO: Casa de Apoio à Mulheres Vítimas de Violência Intrafamiliar

ENDEREÇO: Santo Antônio das Missões/RS

PROPRIETÁRIO:

Prefeitura Municipal Santo Antônio das Missões

RESPONSÁVEL TÉCNICO:

Eng. Civil Carlos Juarez Vaz
CREA/RS 39.553

ÁREA À CONSTRUIR:
44,46m²

ESCALA:
1/50

DATA:
Julho/2022

Direitos autorais reservados



PRANCHA:

06