


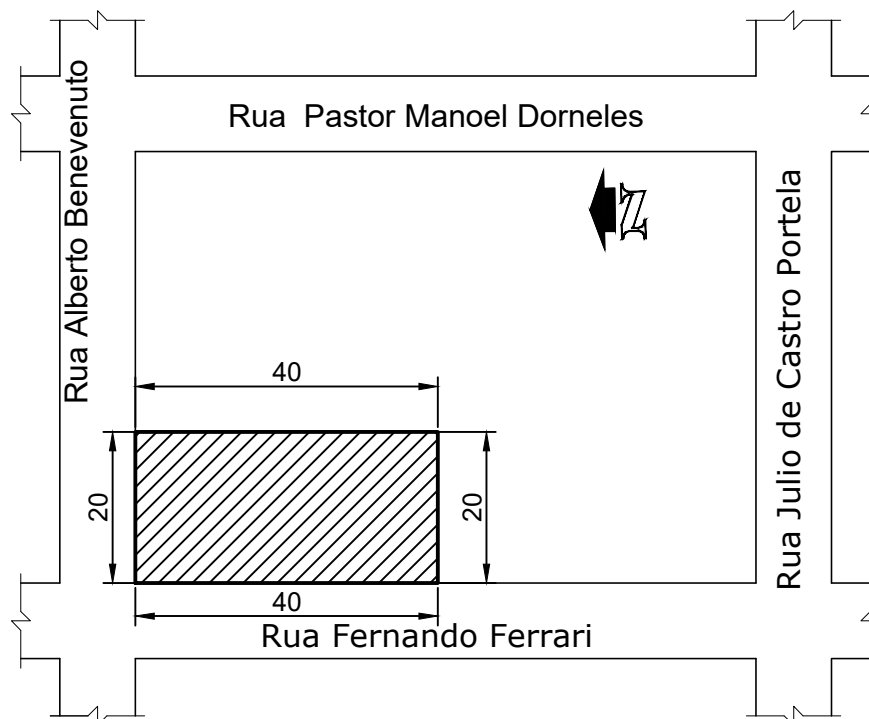

CONTEÚDO:

SITUAÇÃO

SERVIÇO: **Casa de Apoio à Mulheres Vítimas de Violência Intrafamiliar**

ENDEREÇO: **Santo Antônio das Missões/RS**

PROPRIETÁRIO:

Prefeitura Municipal Santo Antônio das Missões

RESPONSÁVEL TÉCNICO:

Eng. Civil Carlos Juarez Vaz
CREA/RS 39.553

Direitos autorais reservados



PRANCHA:

01

ÁREA TERRENO:

800,00m²

ESCALA:

1/1000

DATA:

Julho/2022