


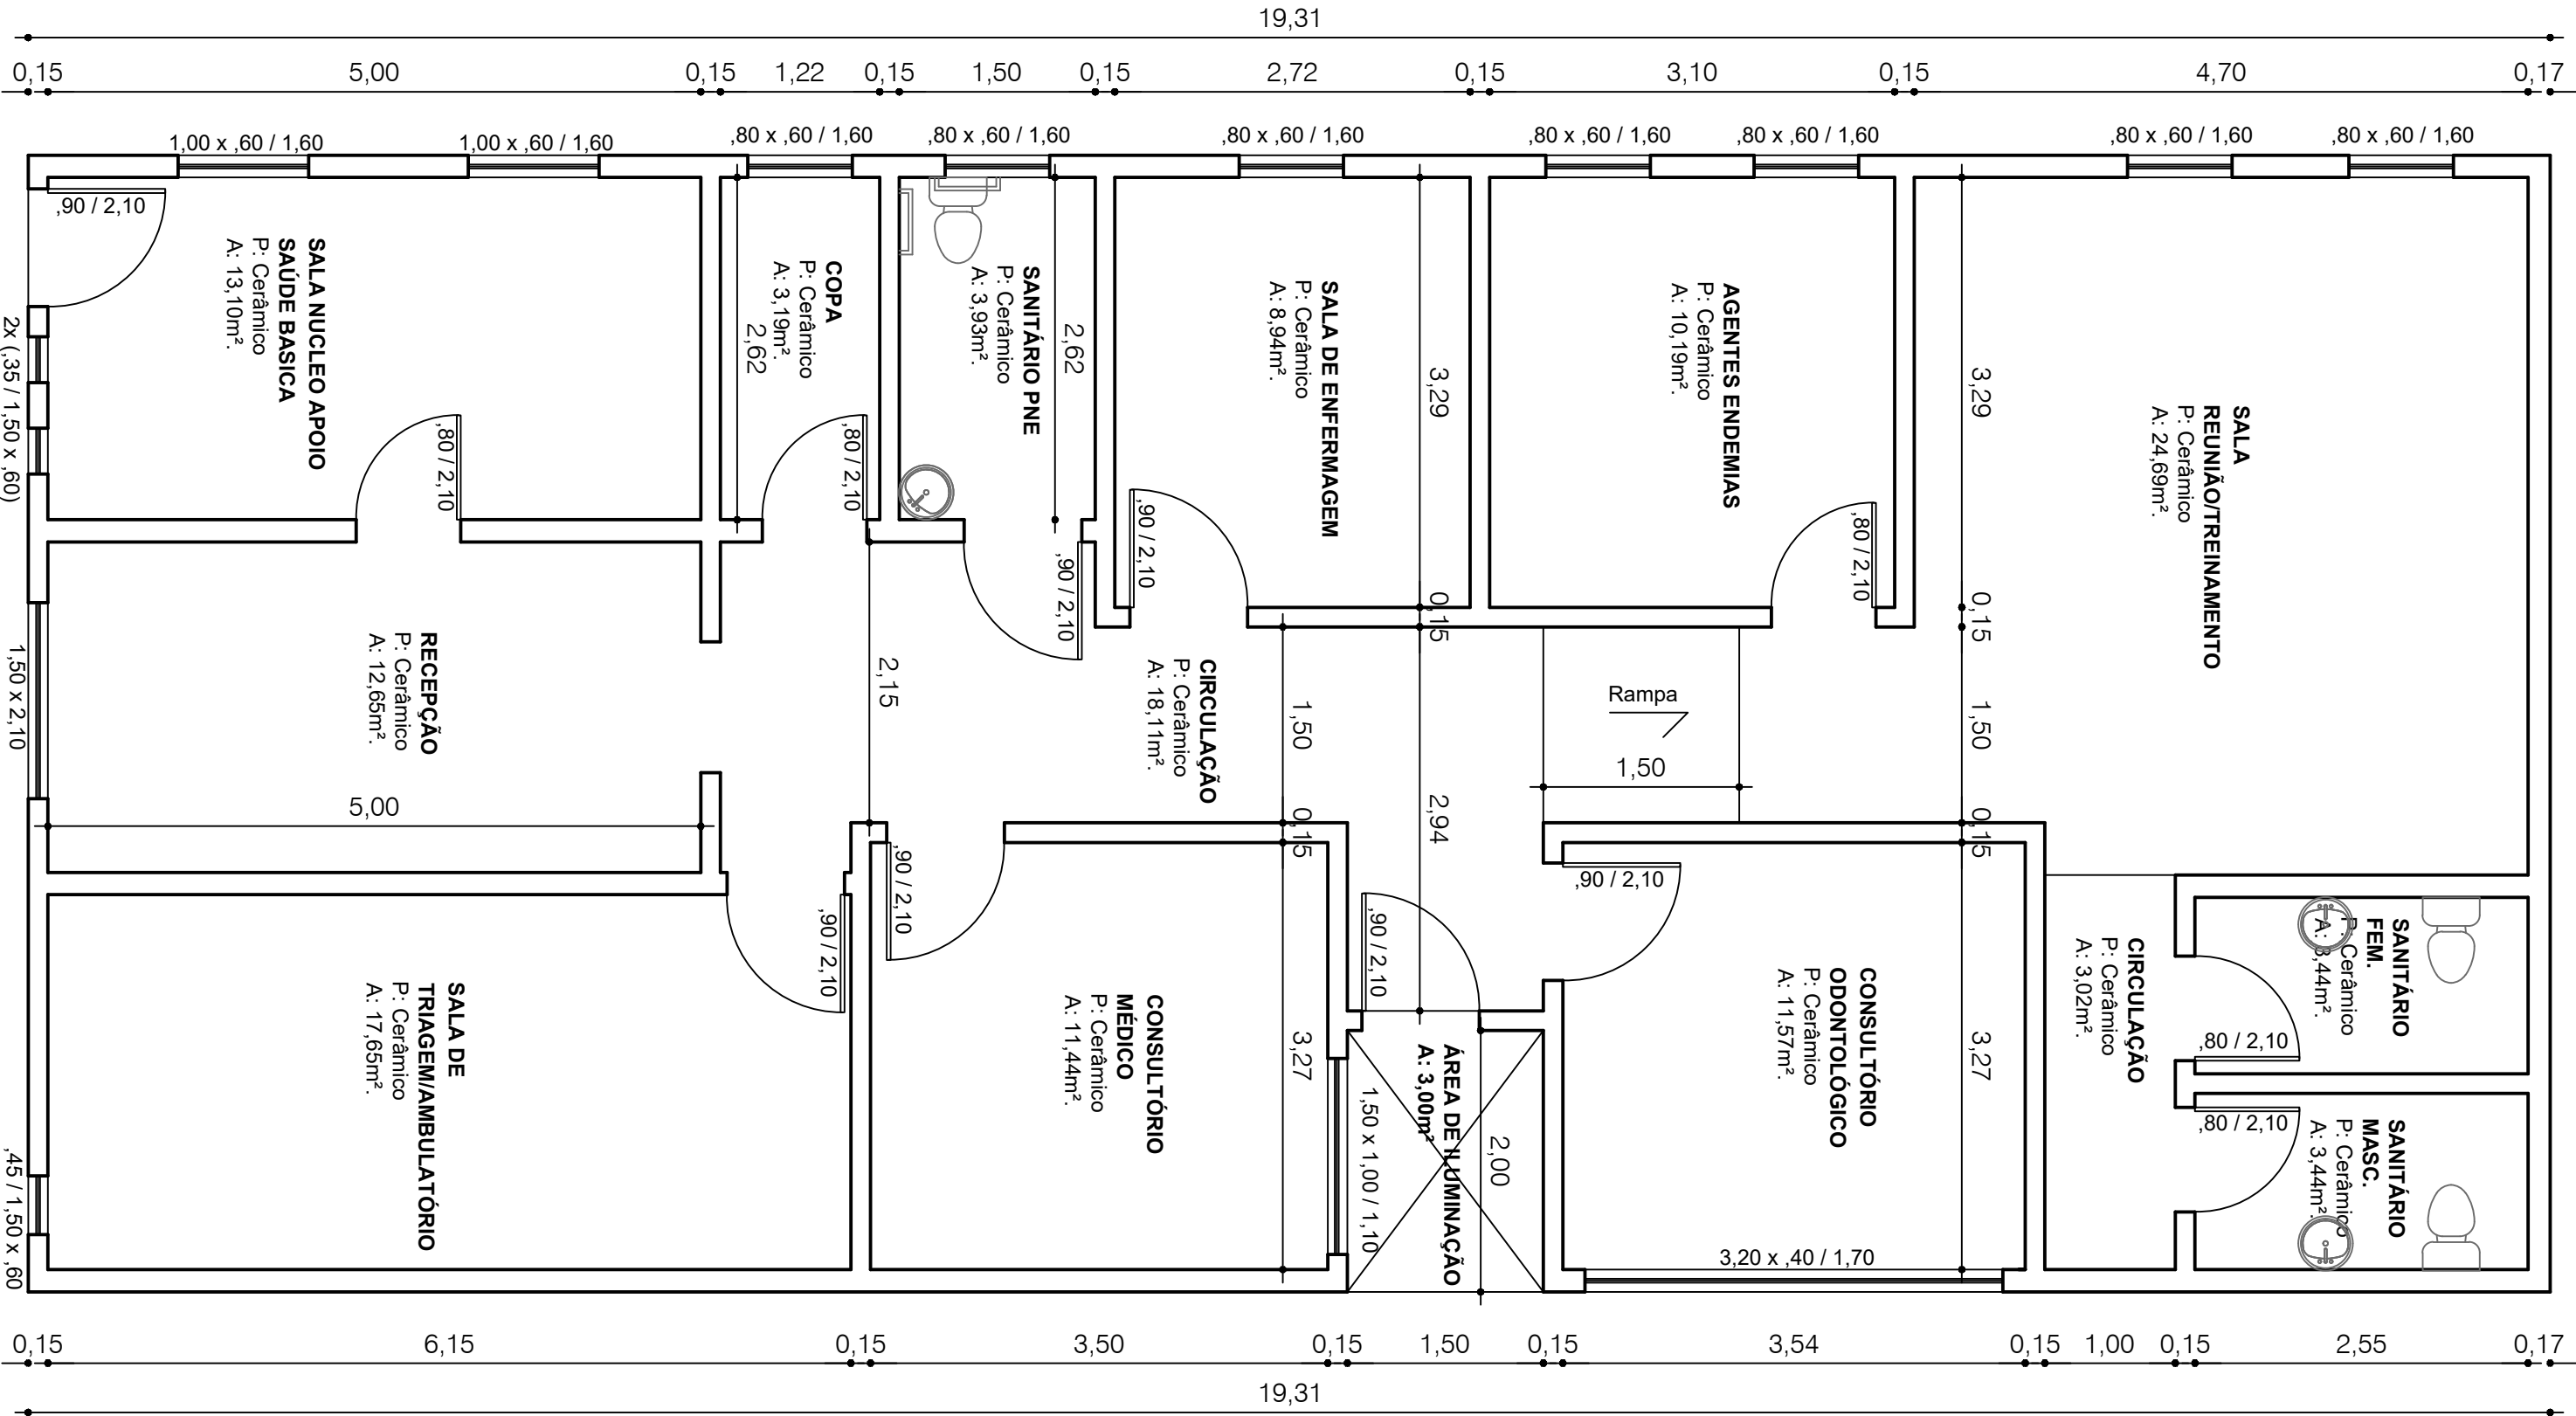

PROJETO REFORMA ADPTAÇÃO PRÉDIO - ESF 4

PLANTA BAIXA ESF 4



PREFEITURA MUNICIPAL SANTO ANTONIO DAS MISSÕES

PROPRIETÁRIO:

Eng. Civil Carlos Juarez Vaz
CREA/RS 39.553

RESPONSÁVEL TÉCNICO:

02

PRANCHA: