
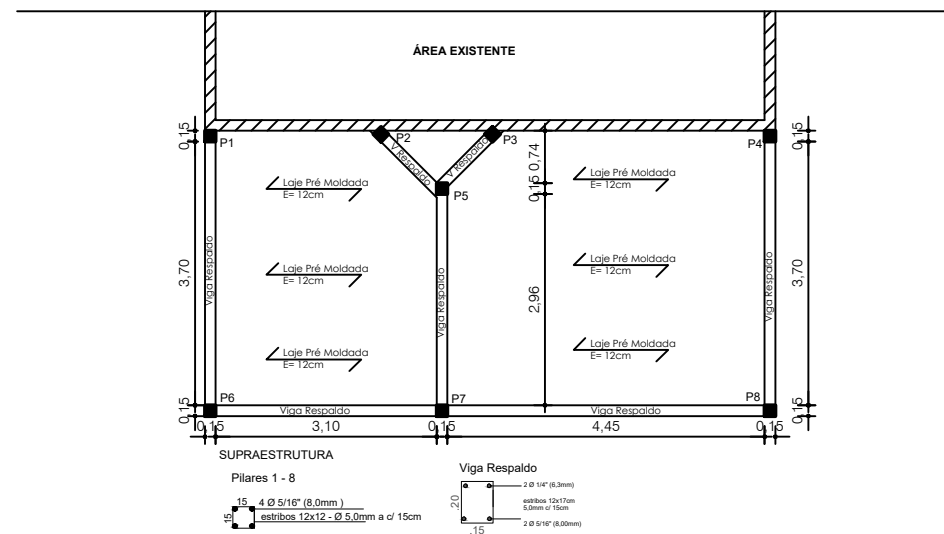


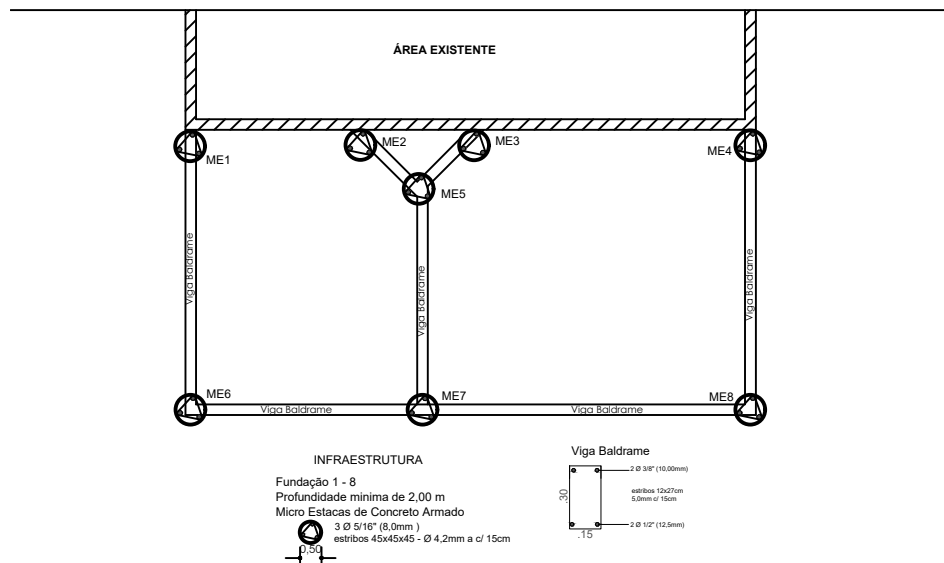

CONTEÚDO:

Detalhamento Estrutural

SERVIÇO: AMPLIAÇÃO E REFORMA ESF 3
ENDEREÇO: Rua Ricardo Santiago de Godoy - Santo Antonio das Missões/RS

PROPRIETÁRIO: PREFEITURA MUNICIPAL SANTO ANTONIO DAS MISSÕES - SECRETARIA DA SAÚDE

RESPONSÁVEL TÉCNICO:

Eng. Civil Carlos Juarez Vaz
CREA/RS 39.553

ÁREA À AMPLIAR:
38,35m²

ESCALA:
1:75

DATA:
Julho/2023

Direitos autorais reservados

vaz
arquitetura
engenharia

PRANCHA:

09