


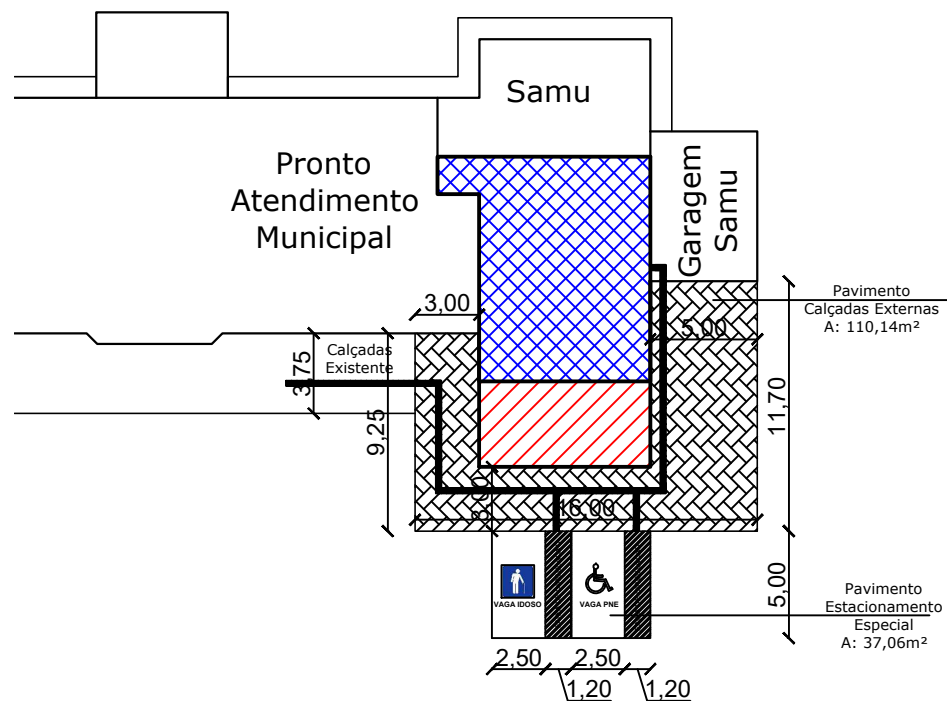

DETALHAMENTO DIMENSÕES E ÁREAS CALÇADAS

CONTEÚDO:

DETALHAMENTO DIMENSÕES E ÁREAS CALÇADAS

SERVIÇO:

AMPLIAÇÃO ESF 3

ENDEREÇO:

Rua Ricardo Santiago de Godoy - Santo Antonio das Missões/RS

PROPRIETÁRIO:

PREFEITURA MUNICIPAL SANTO ANTONIO DAS MISSÕES - SECRETARIA DA SAÚDE

RESPONSÁVEL TÉCNICO:

Eng. Civil Carlos Juarez Vaz

CREA/RS 39.553

ÁREA À AMPLIAR:

38,35m²

ESCALA:

1:100

DATA:

Julho/2023

Direitos autorais reservados



PRANCHA: 02B