




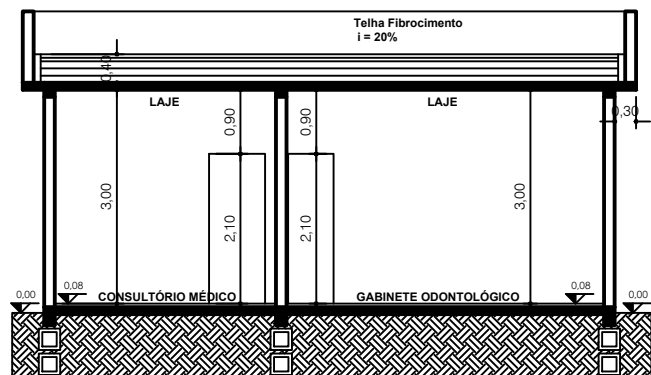

CORTE AA
ESCALA 1:75

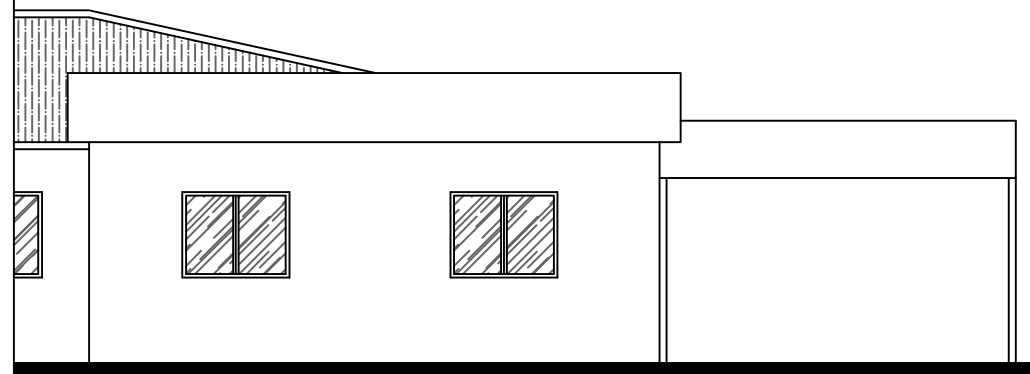

FACHADA
ESCALA 1:75

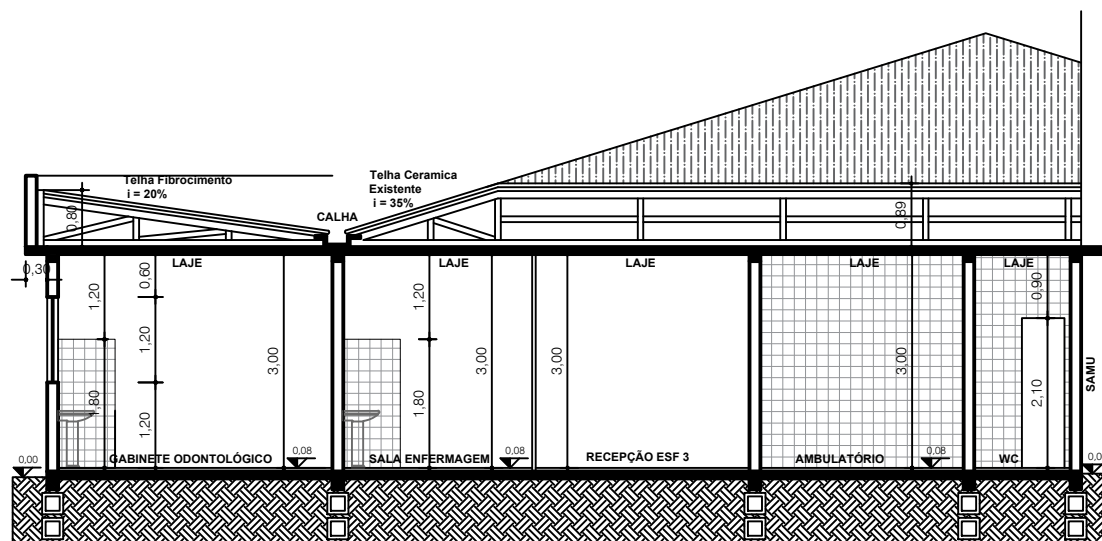

CORTE BB
ESCALA 1:75

CONTEÚDO:

CORTES E FACHADA

SERVIÇO: AMPLIAÇÃO ESF 3
ENDEREÇO: Rua Ricardo Santiago de Godoy - Santo Antonio das Missões/RS

PROPRIETÁRIO:
PREFEITURA MUNICIPAL SANTO ANTONIO DAS MISSÕES - SECRETARIA DA SAÚDE

RESPONSÁVEL TÉCNICO:

Eng. Civil Carlos Juarez Vaz
CREA/RS 39.553

ÁREA À AMPLIAR:
38,35m²

ESCALA:
1:75

DATA:
Julho/2023

Direitos autorais reservados



PRANCHA:

04