


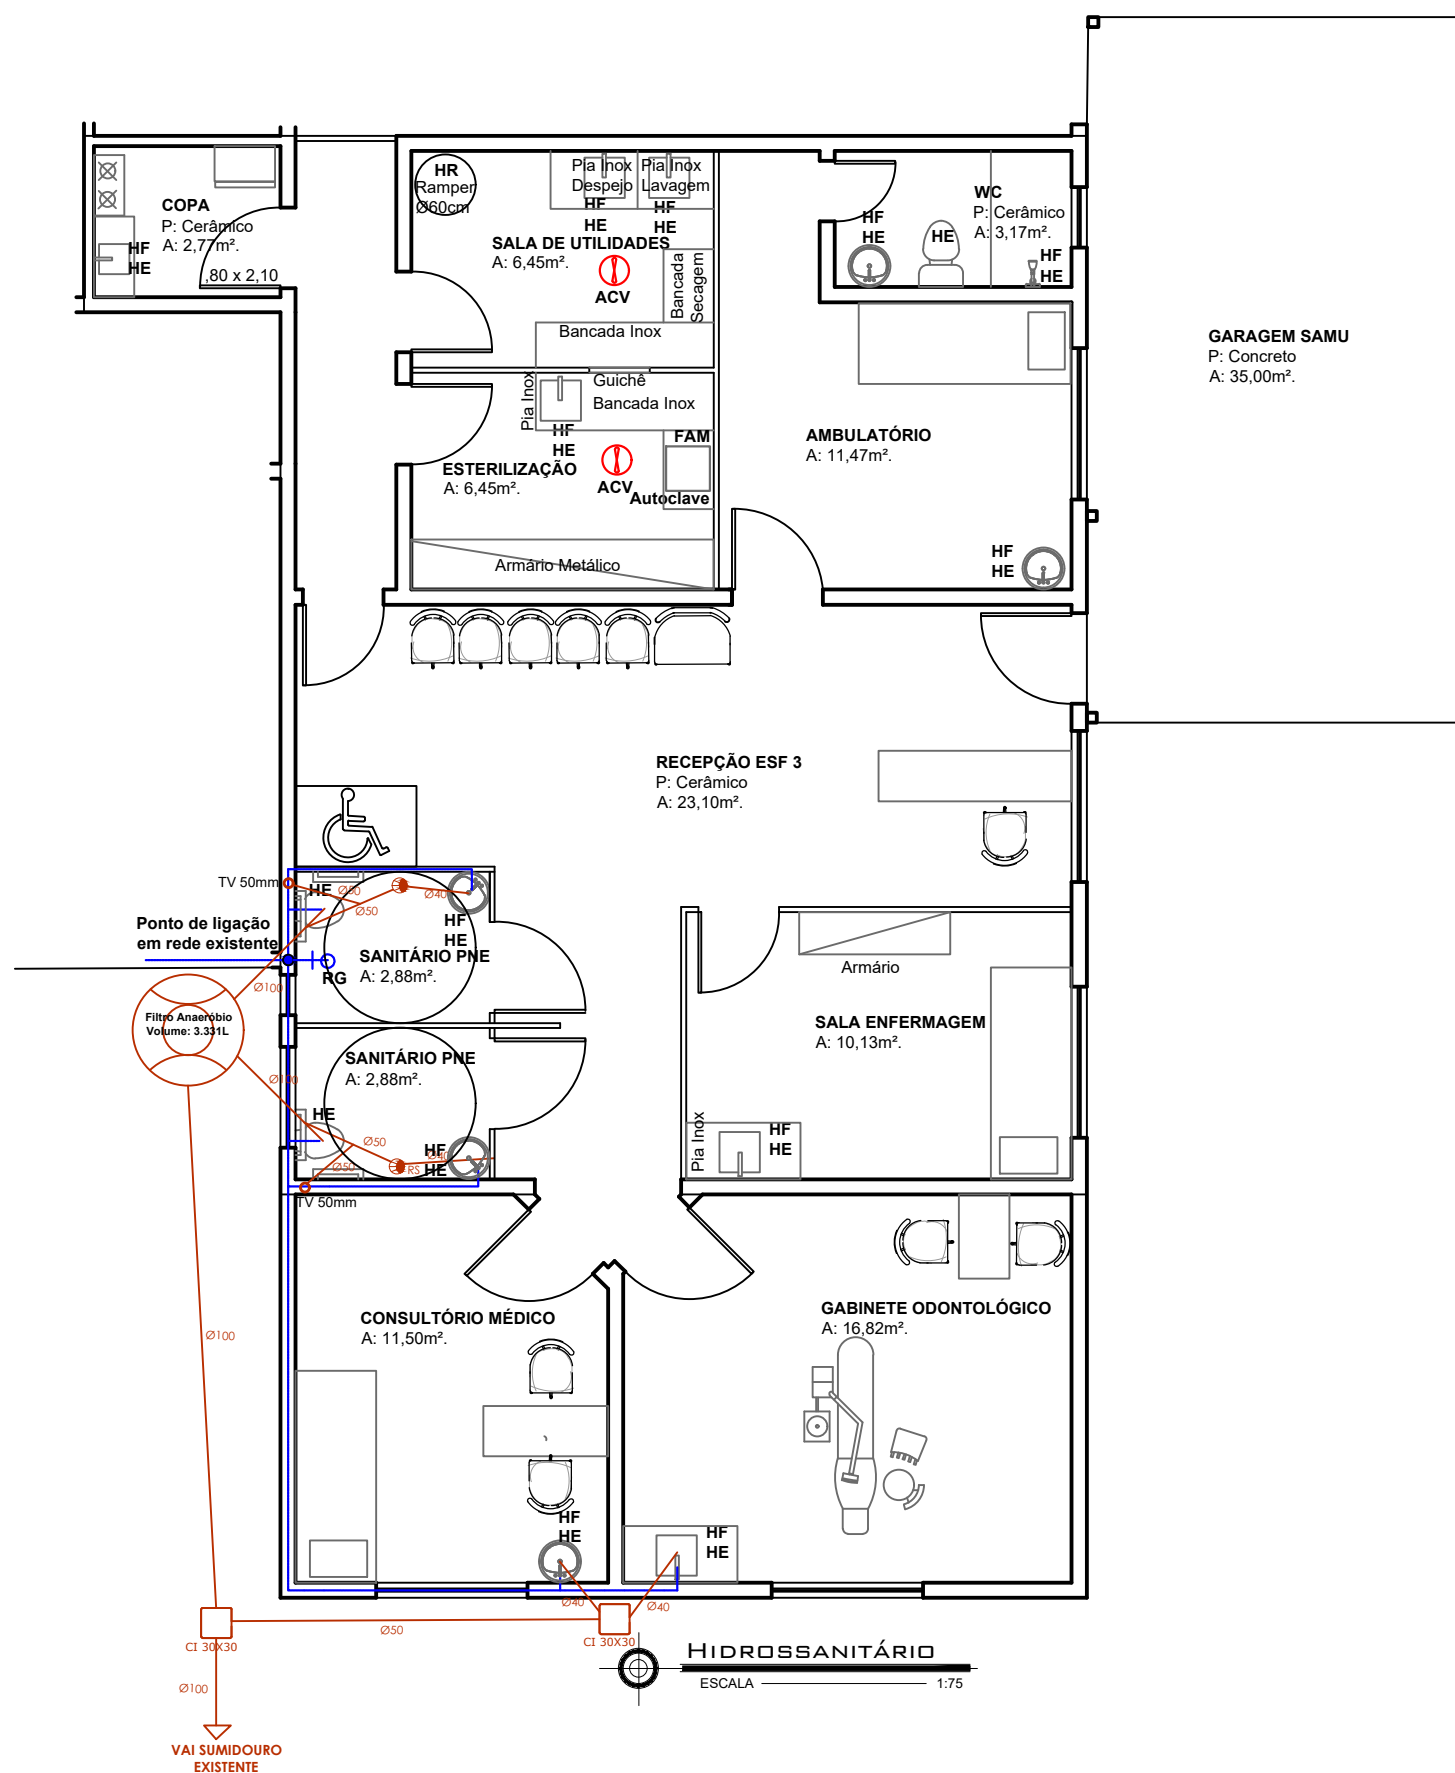

Legenda Hidrossanitário	
	Tubo de Ventilação
	Ralo Sifonado
	Caixa de Inspeção
	Caixa de Gordura
	Filtro Anaeróbio
	RG - Registro de Gaveta
HF	Água Fria
HE	Esgoto Sanitário

CONTEÚDO:

HIDROSSANITÁRIO - ÁREA AMPLIAÇÃO

SERVIÇO: AMPLIAÇÃO ESF 3
ENDEREÇO: Rua Ricardo Santiago de Godoy - Santo Antonio das Missões/RS

PROPRIETÁRIO:
PREFEITURA MUNICIPAL SANTO ANTONIO DAS MISSÕES - SECRETARIA DA SAÚDE

RESPONSÁVEL TÉCNICO:
Eng. Civil Carlos Juarez Vaz
CREA/RS 39.553

ÁREA À AMPLIAR:
38,35m²

ESCALA:
1:75

DATA:
Maio/2023

Direitos autorais reservados

vaz
arquitetura
engenharia

PRANCHA:
06