

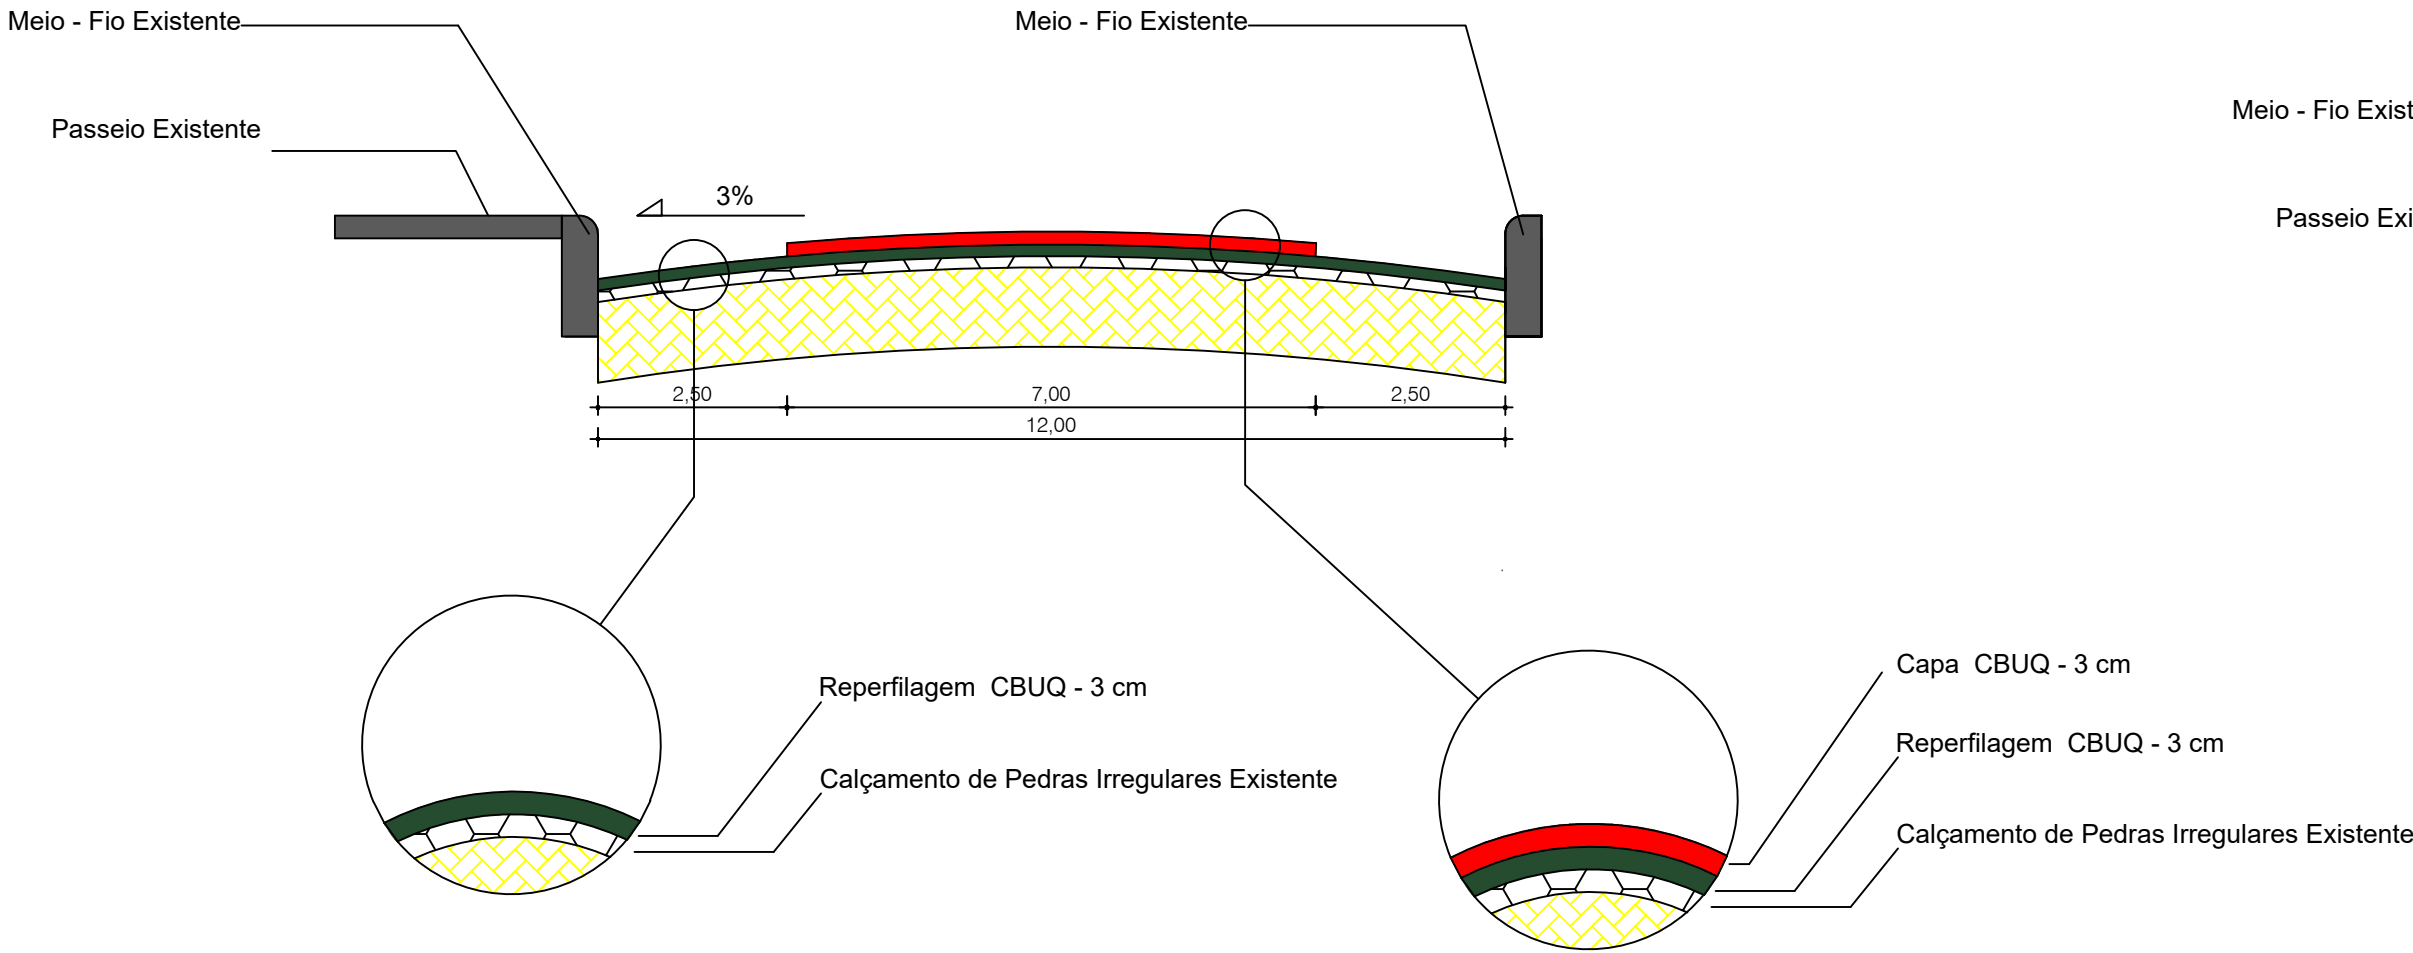
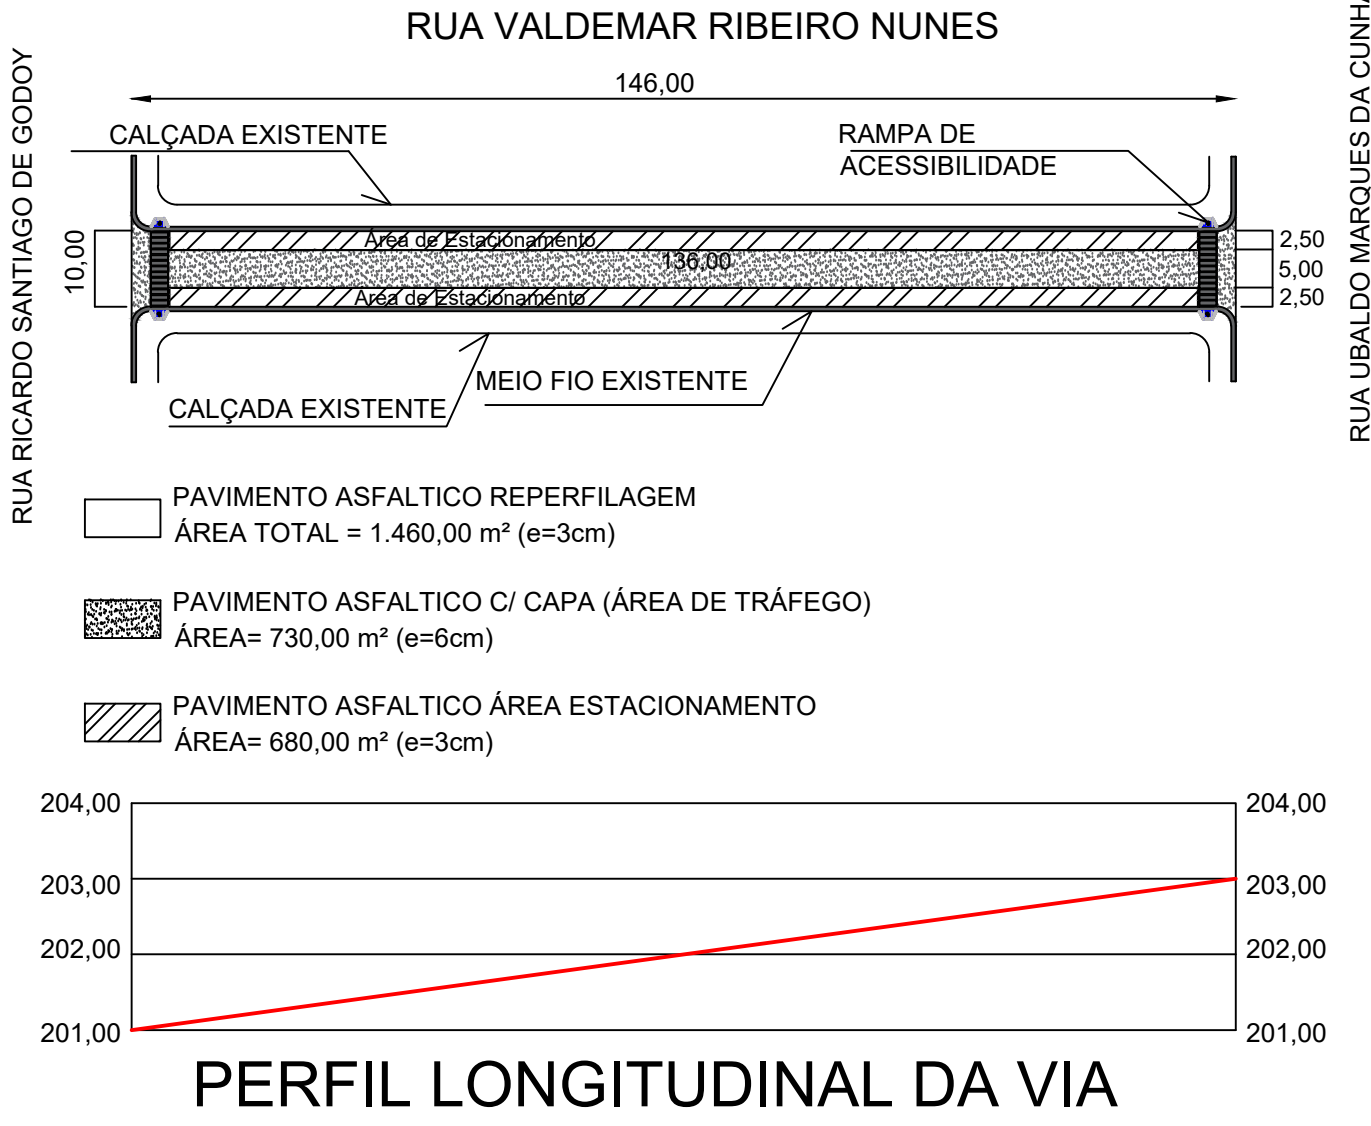


Seção Transversal

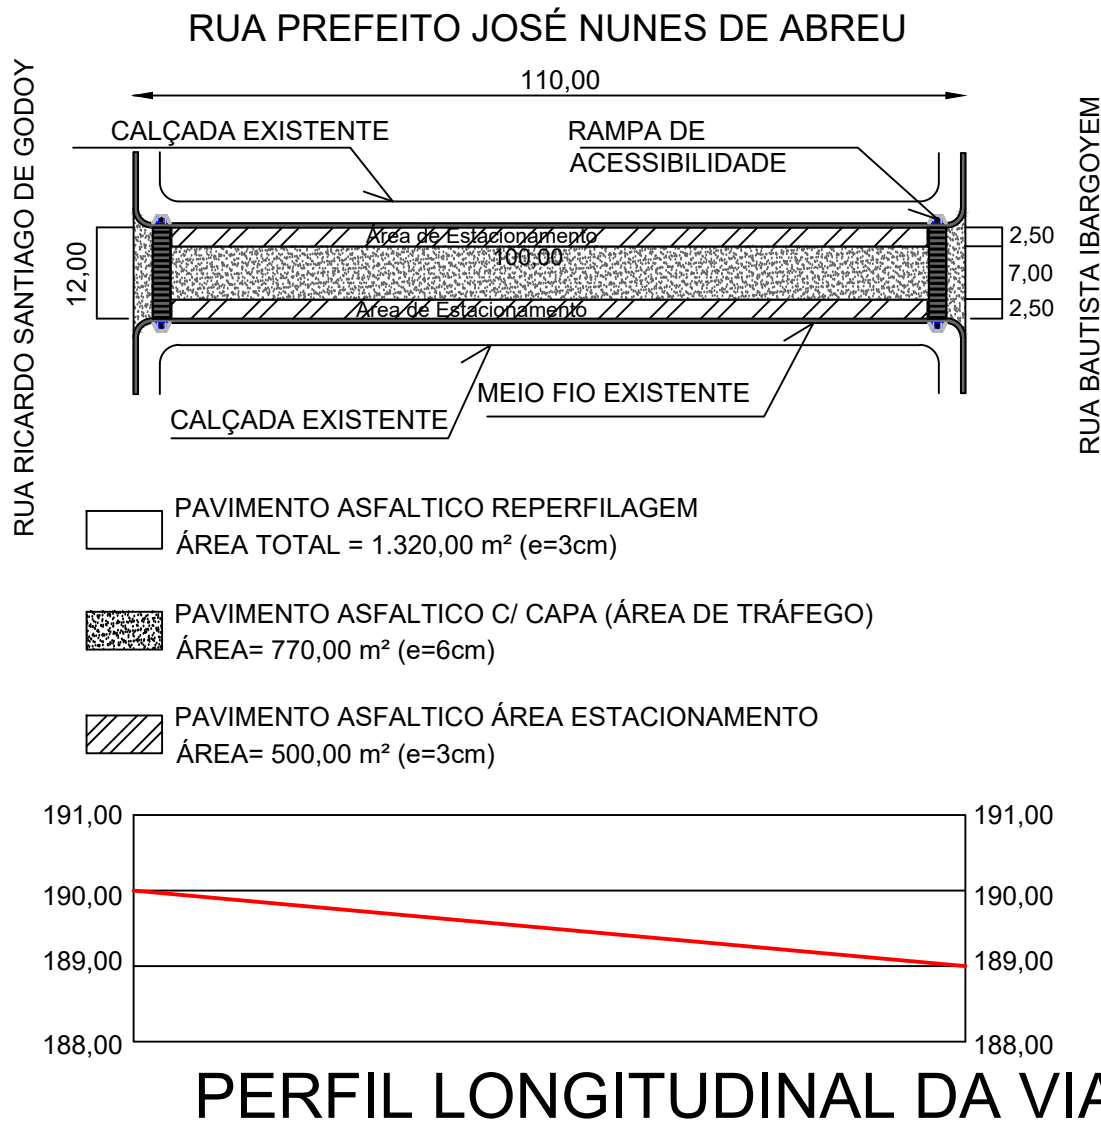

Seção Transversal

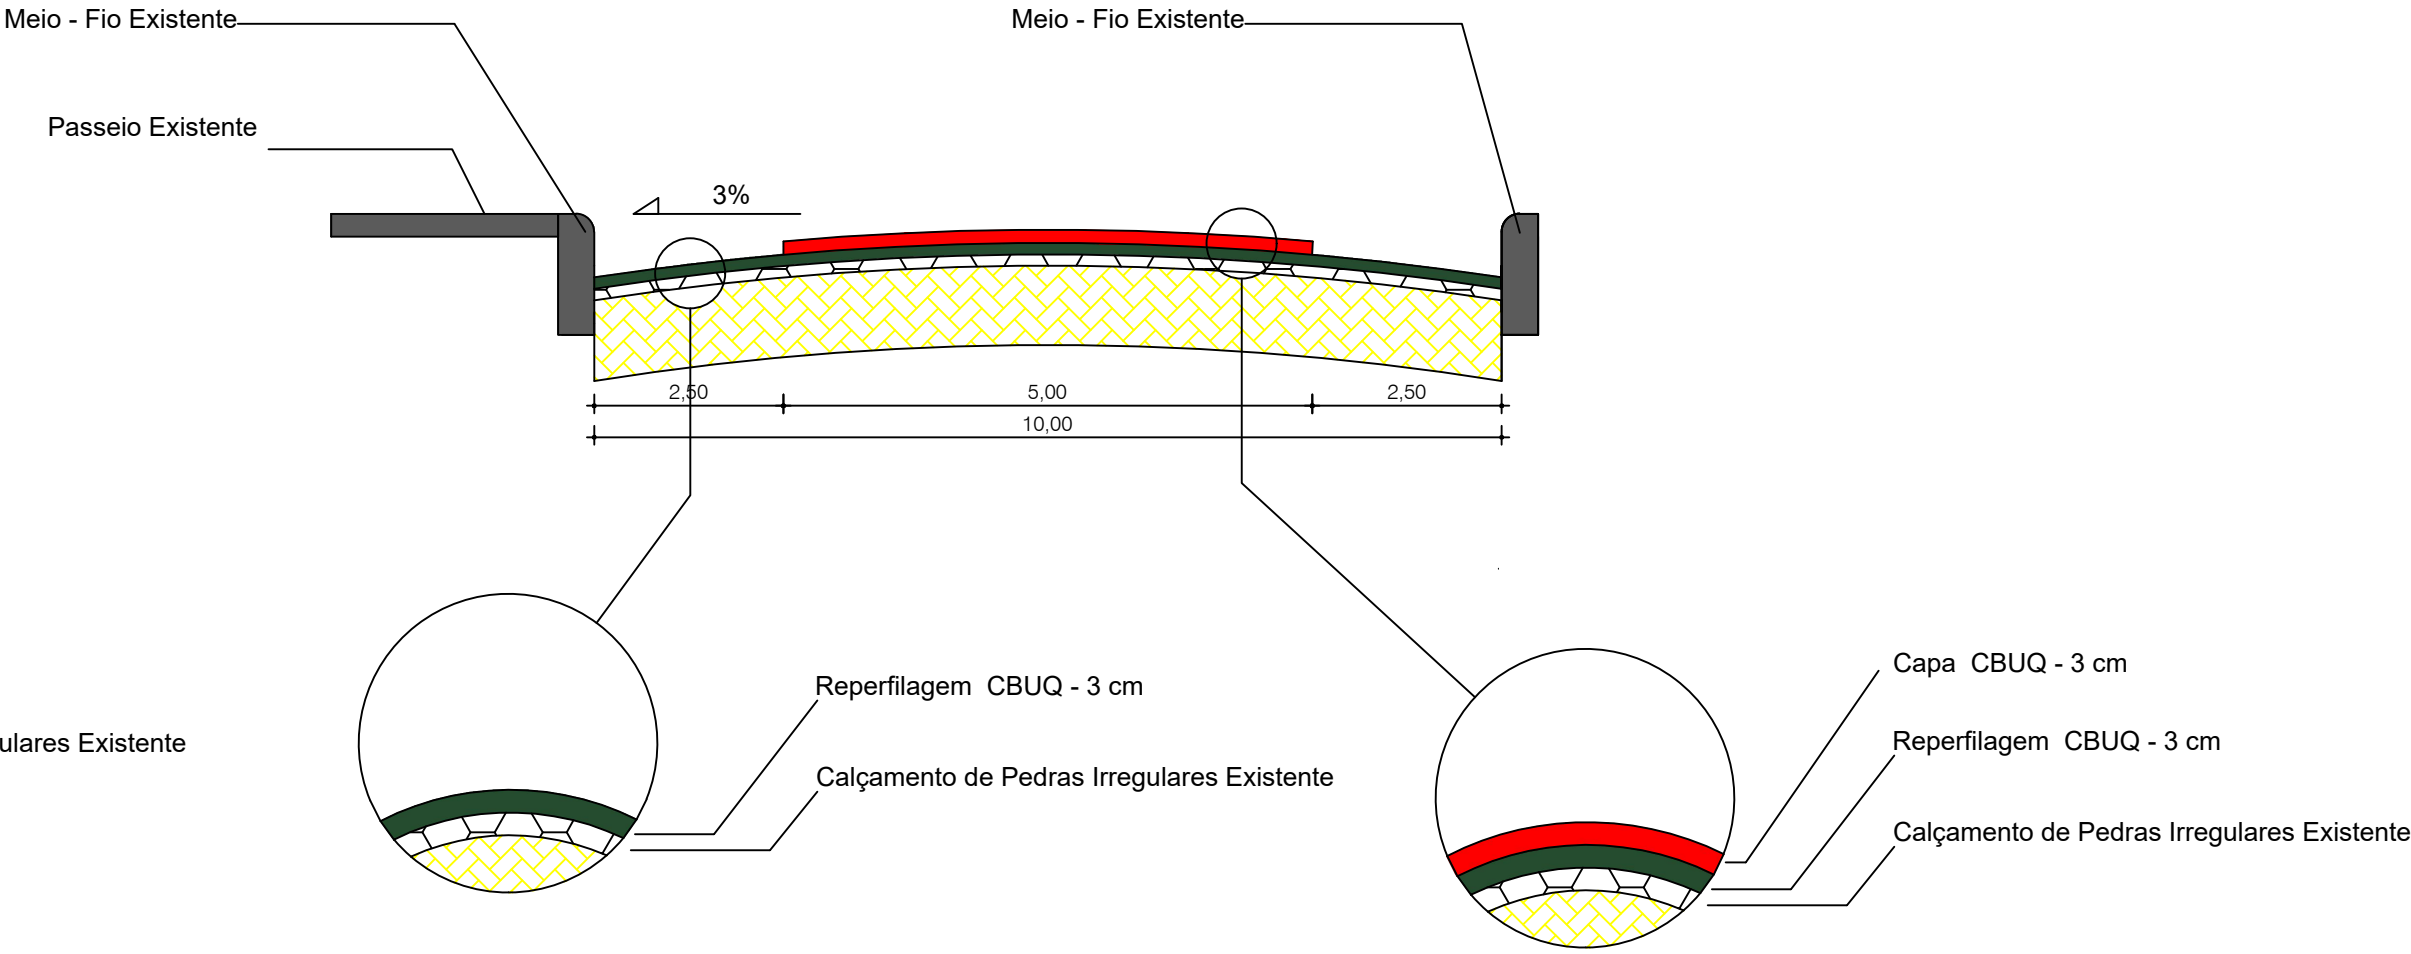

CONTEÚDO:

RECAPEAMENTO ASFALTICO - CBUQ

SERVIÇO/ENDEREÇO: **Recapeamento Rua Valdemar Ribeiro Nunes** entre as Ruas Ricardo Santiago de Godoy e Ubaldo Marques da Cunha e **Rua Prof. José Nunes de Abreu** entre as Ruas Ricardo Santiago de Godoy e Bautista Ibarгойem.

PROPRIETÁRIO: _____
PREFEITURA MUNICIPAL SANTO ANTONIO DAS MISSÕES/RS

RESPONSÁVEL TÉCNICO: _____
Eng. Civil Carlos Juarez Vaz
CREA/RS 39.553

ÁREA TOTAL REPERFILAGEM: 2.780,00 m²

ESCALAS: 1:1000 e 1:100

DATA: Novembro/2023

PRANCHA: **01**