



Seção Transversal

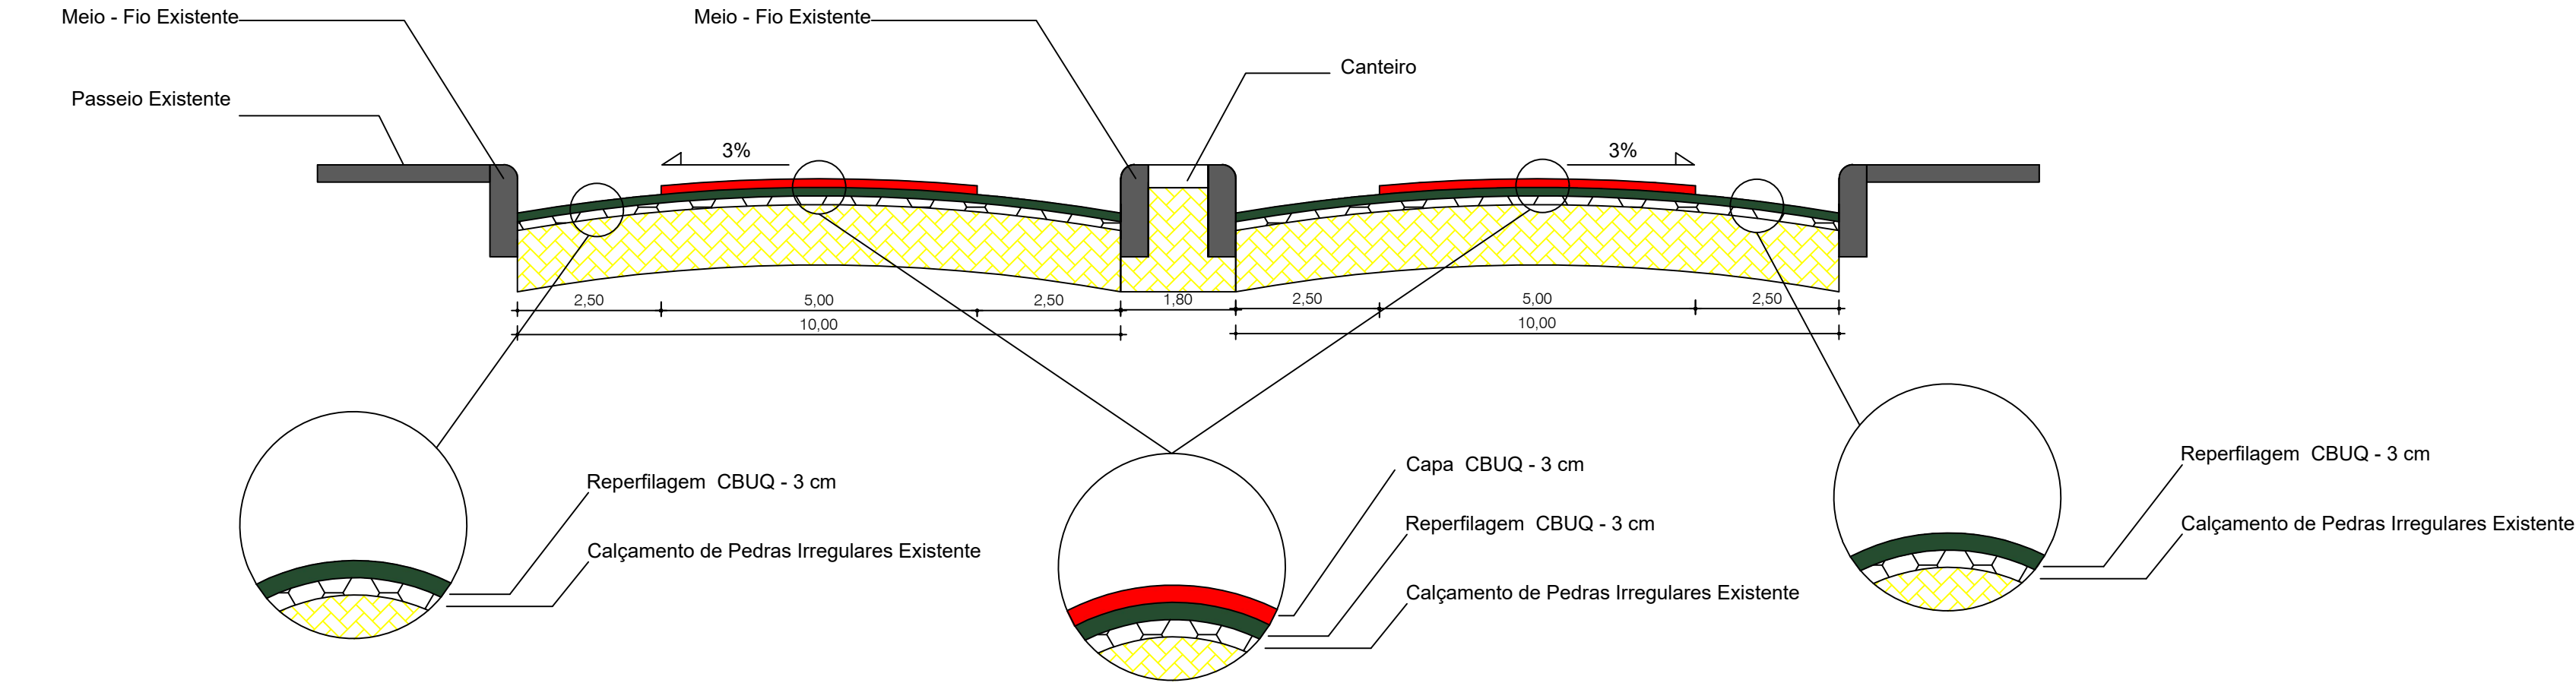

AV. FLORDUARTE JOSÉ MARQUES (T02)

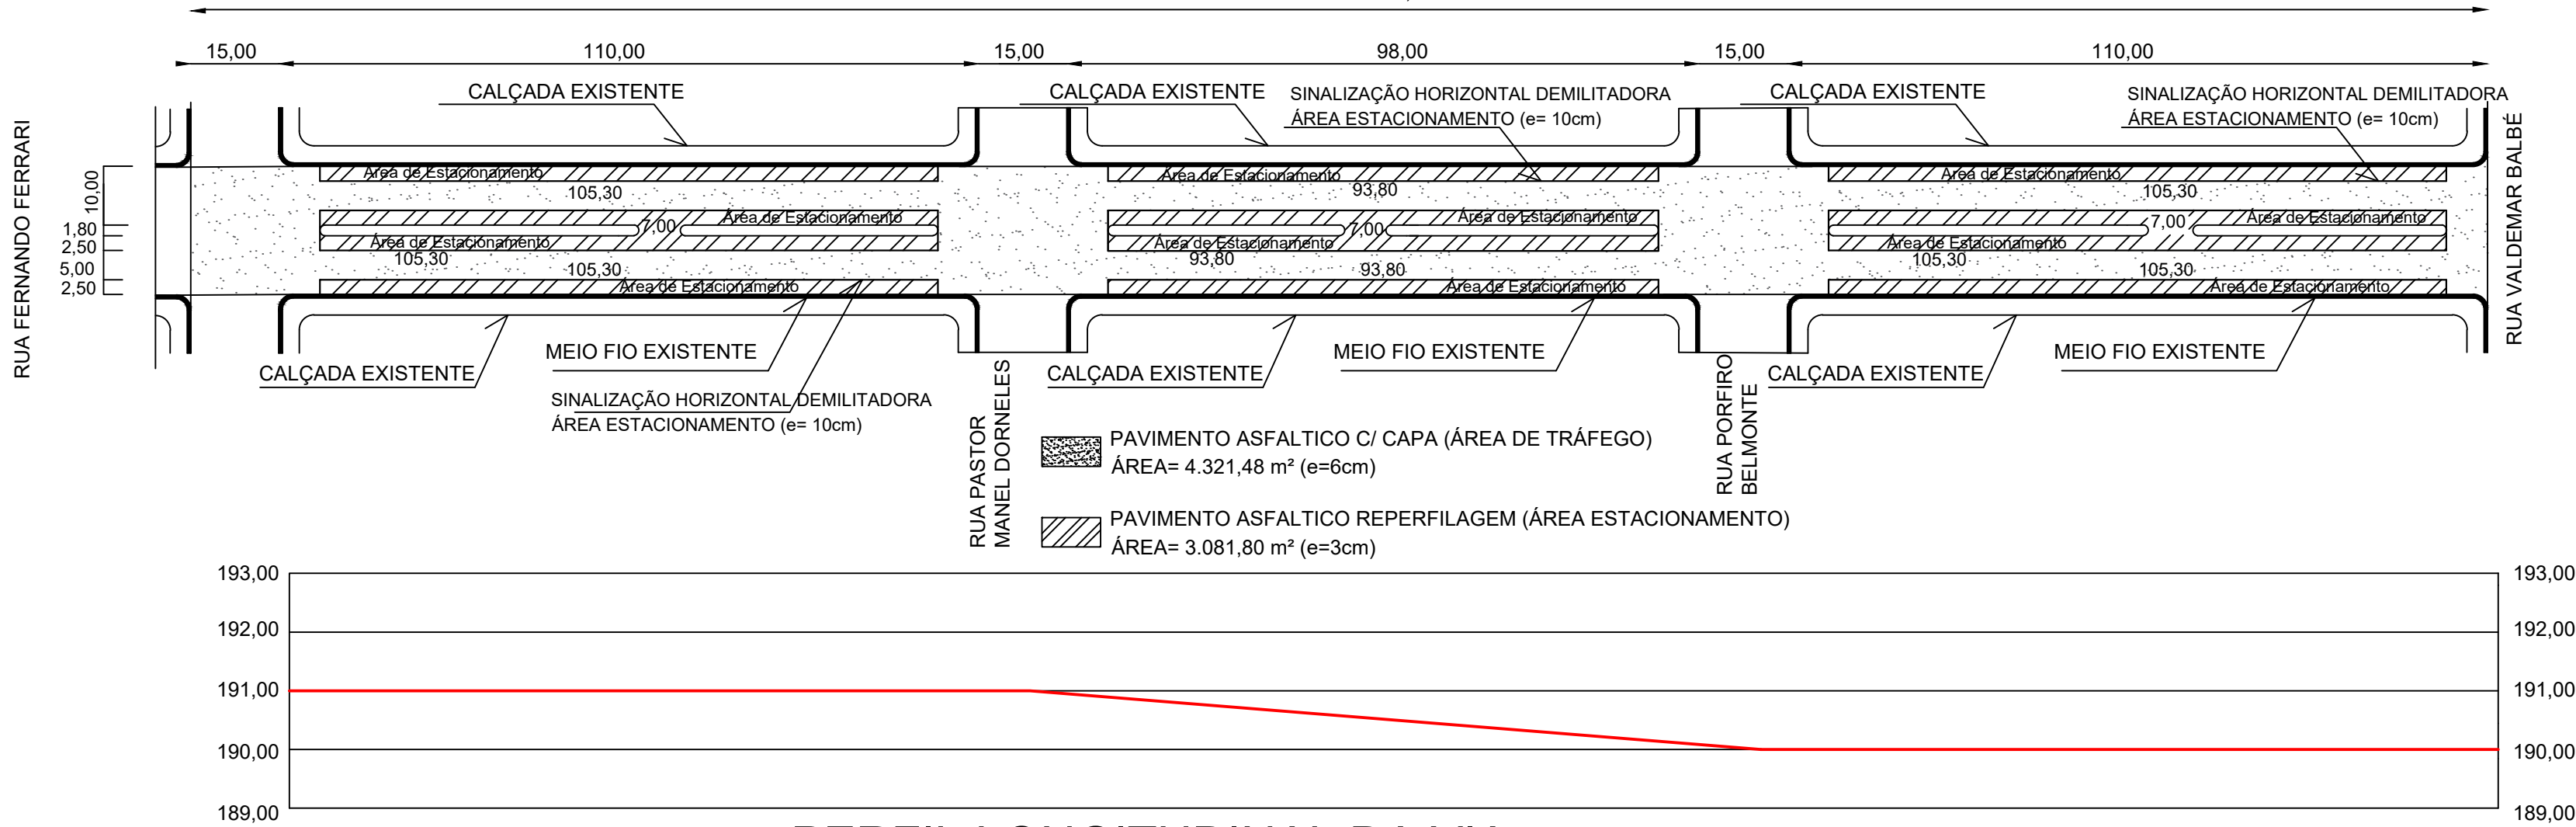

PERFIL LONGITUDINAL DA VIA

CONTEÚDO:

CAPEAMENTO ASFALTICO - CBUQ

SERVIÇO/ENDEREÇO: Capeamento Av. Florduarte José Marques (T02) entre as Ruas Valdemar Balbé e Fernando Ferrari.

PROPRIETÁRIO: PREFEITURA MUNICIPAL SANTO ANTONIO DAS MISSÕES/RS

RESPONSÁVEL TÉCNICO: Eng. Civil Carlos Juarez Vaz
CREA/RS 39.553

ÁREAS: Em Planta

ESCALAS: 1:1000 e 1:100

DATA: Janeiro/2020

PRANCHA:

02