
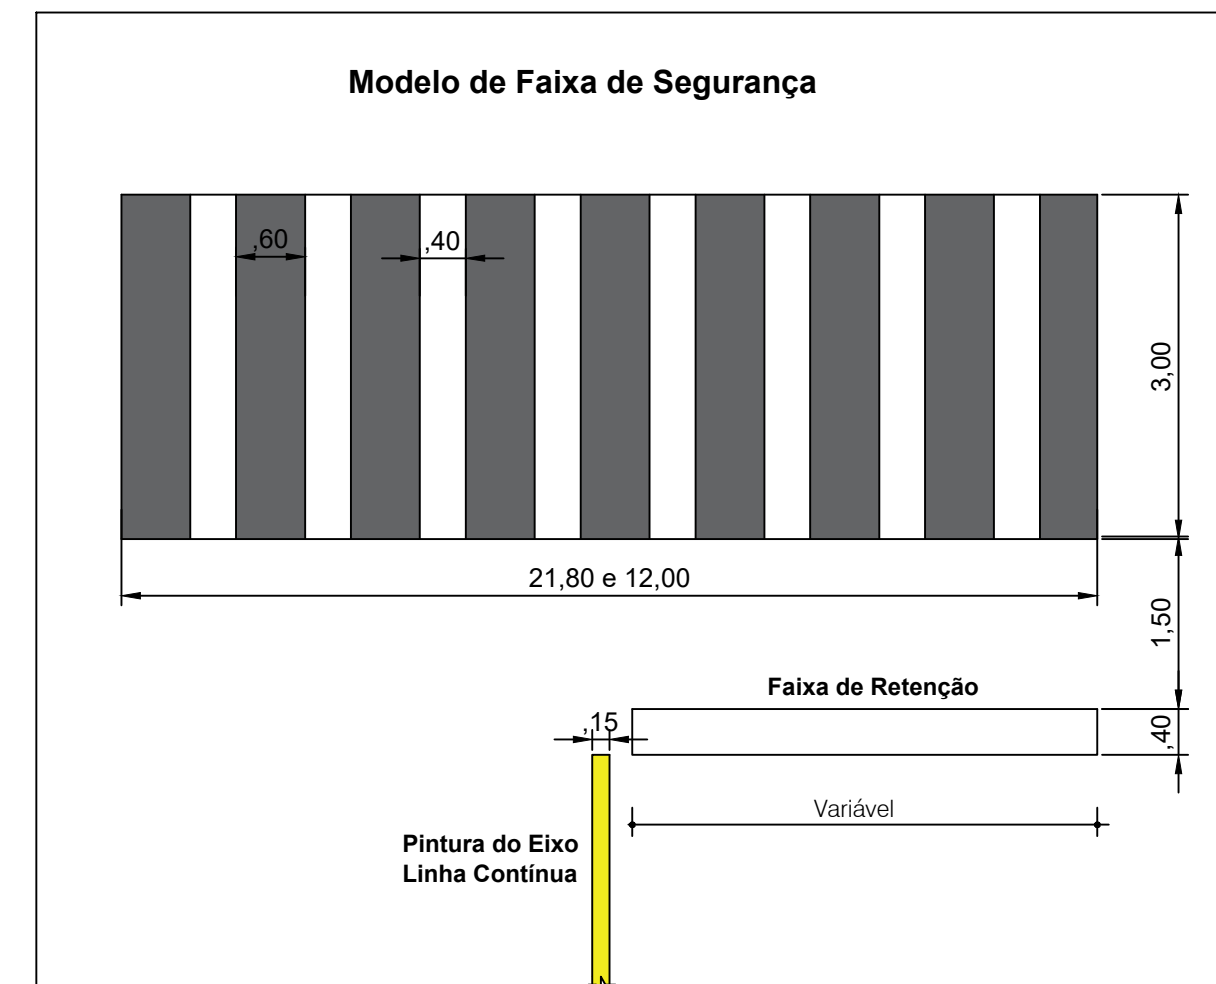
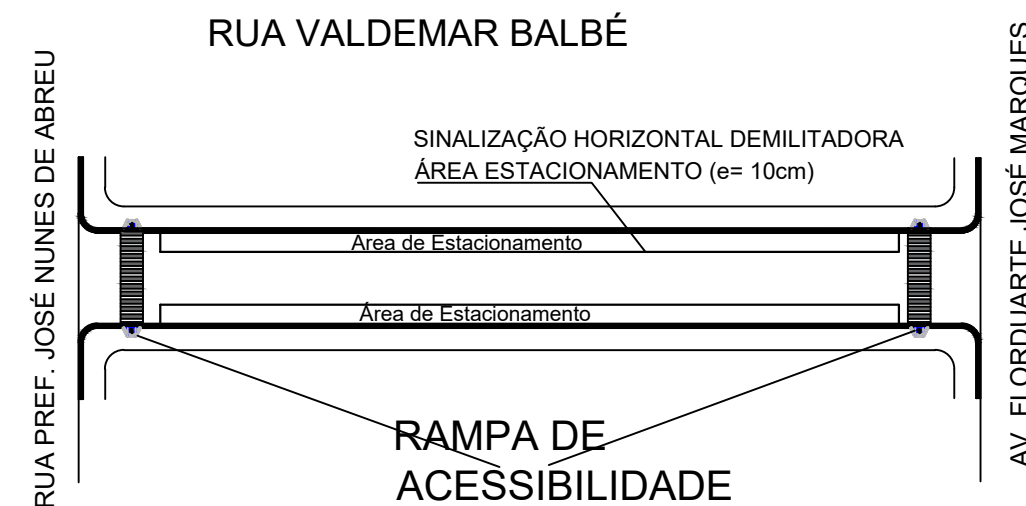
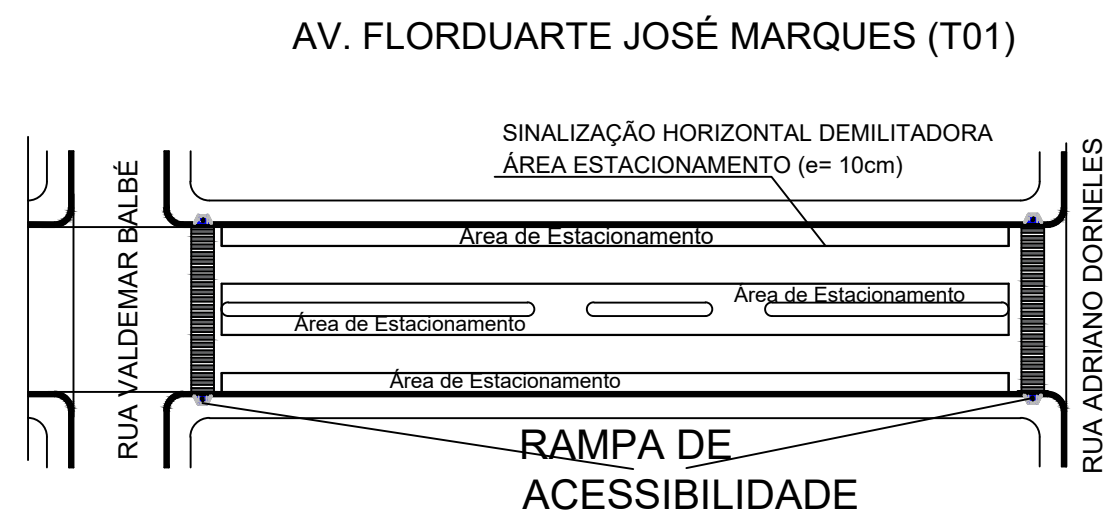
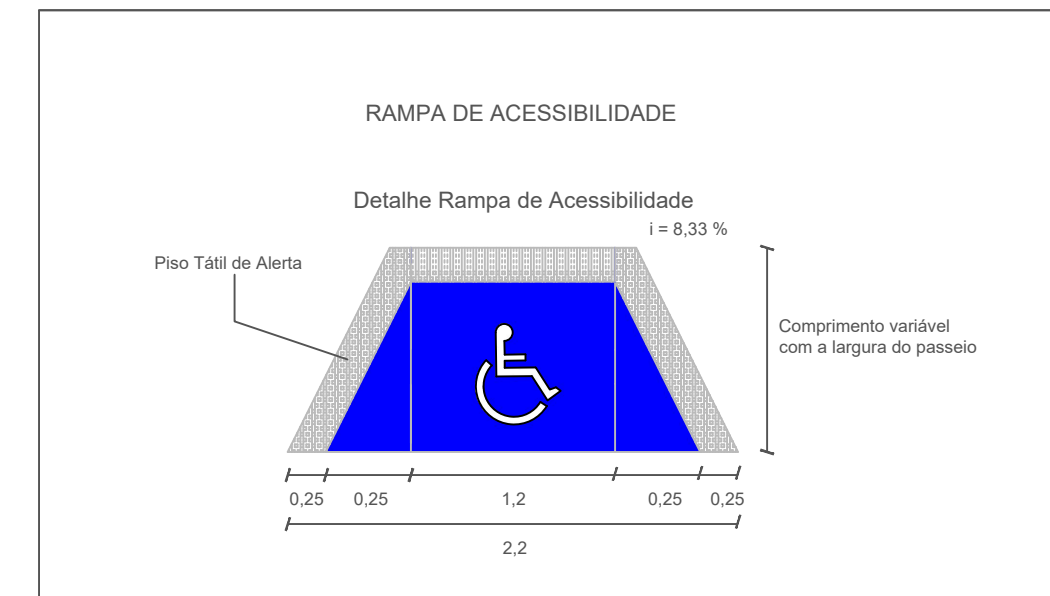


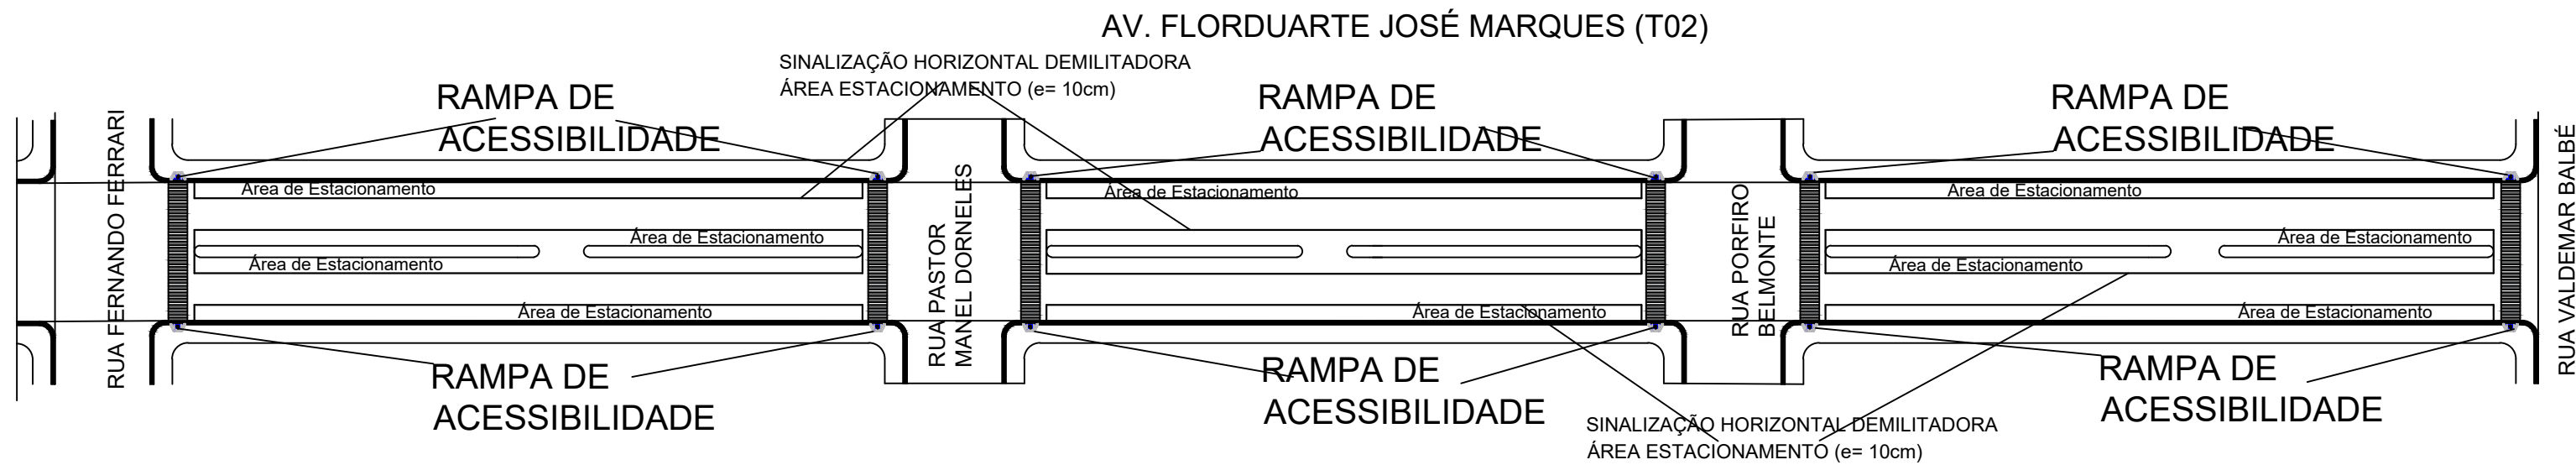

CONTEÚDO:

MARCAÇÃO FAIXAS DE SEGURANÇA E RAMPAS DE ACESSIBILIDADE

SERVIÇO/ENDEREÇO:

Av. Florduarte José Marques e Rua Valdemar Balbé

PROPRIETÁRIO:

PREFEITURA MUNICIPAL SANTO ANTONIO DAS MISSÕES/RS

RESPONSÁVEL TÉCNICO:

Eng. Civil Carlos Juarez Vaz
CREA/RS 39.553

ESCALAS:

S/E

DATA:

Janeiro/2020

PRANCHA:

08