

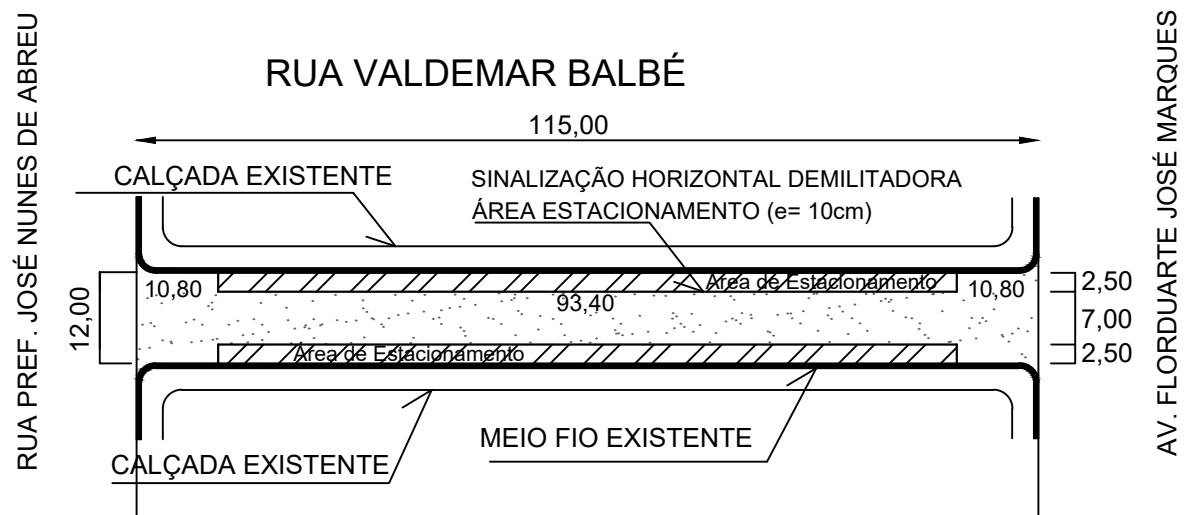


Seção Transversal


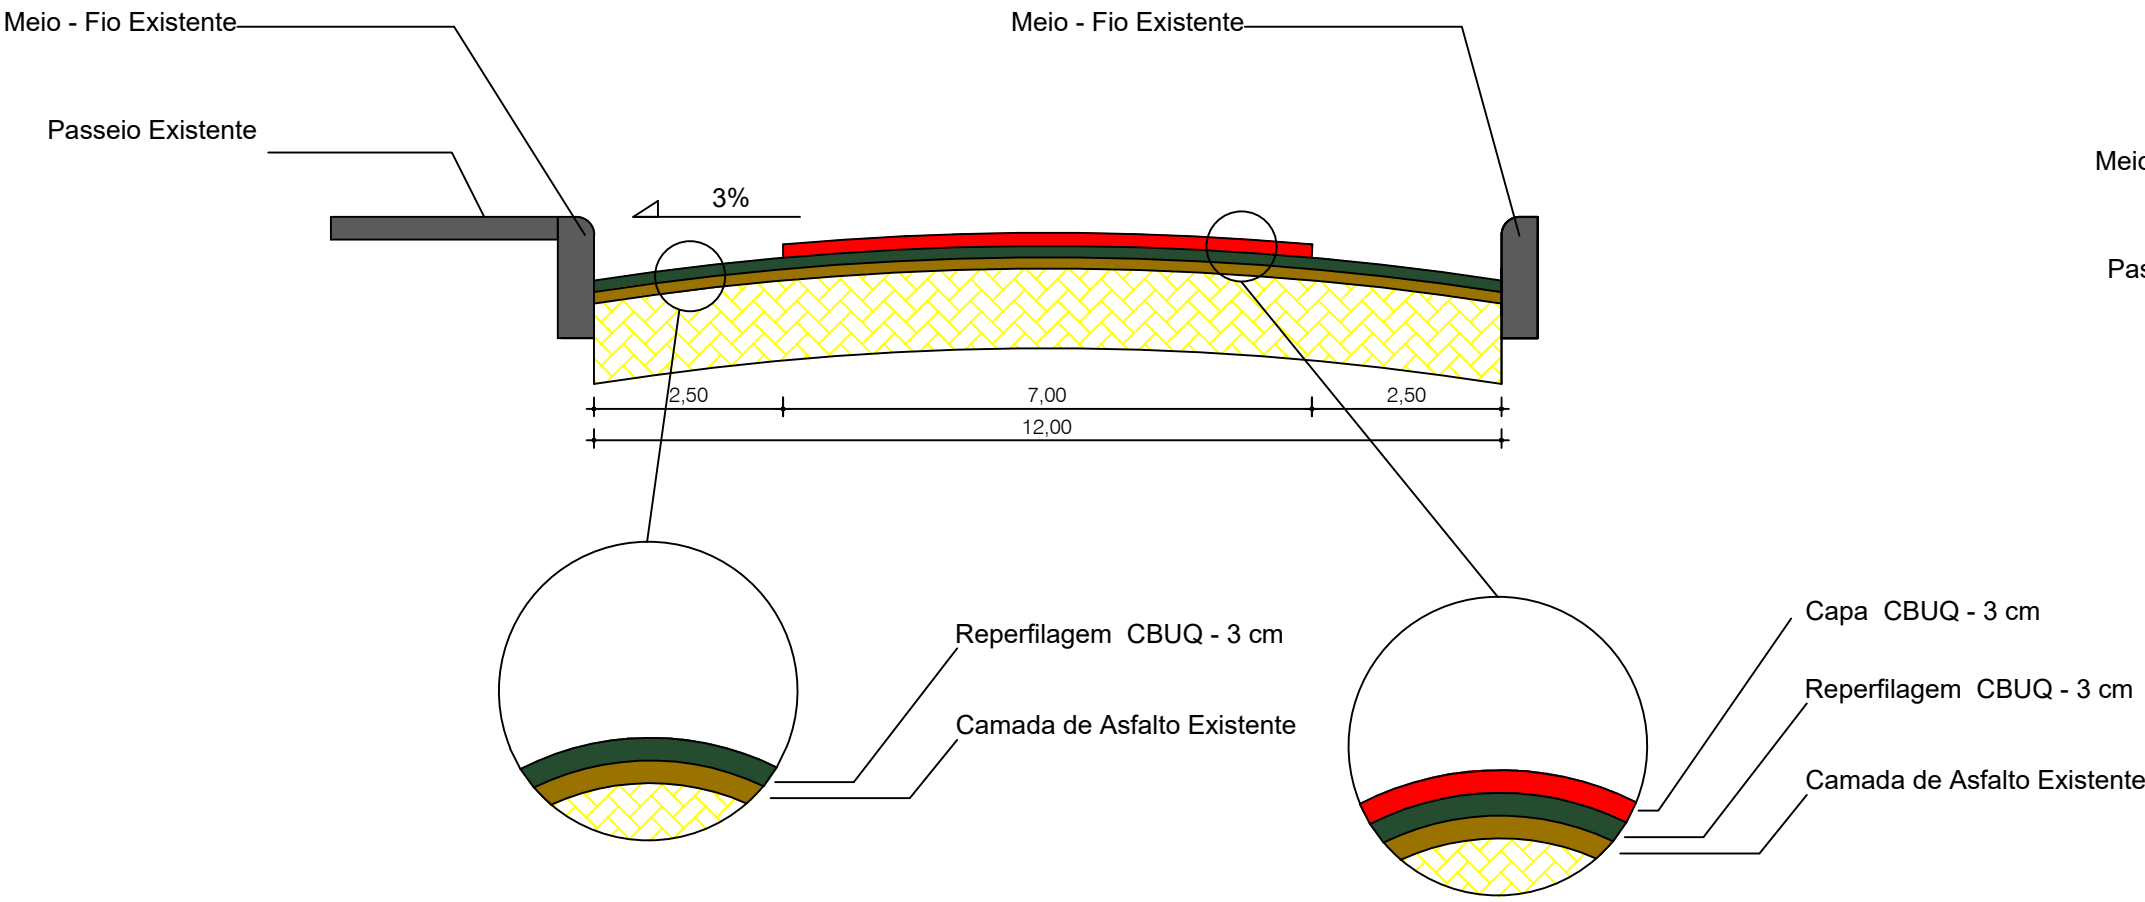


- PAVIMENTO ASFALTICO C/ CAPA (ÁREA DE TRÁFEGO)
ÁREA= 913,00 m² (e=6cm)
- PAVIMENTO ASFALTICO REPERFILAGEM (ÁREA ESTACIONAMENTO)
ÁREA= 467,00 m² (e=3cm)

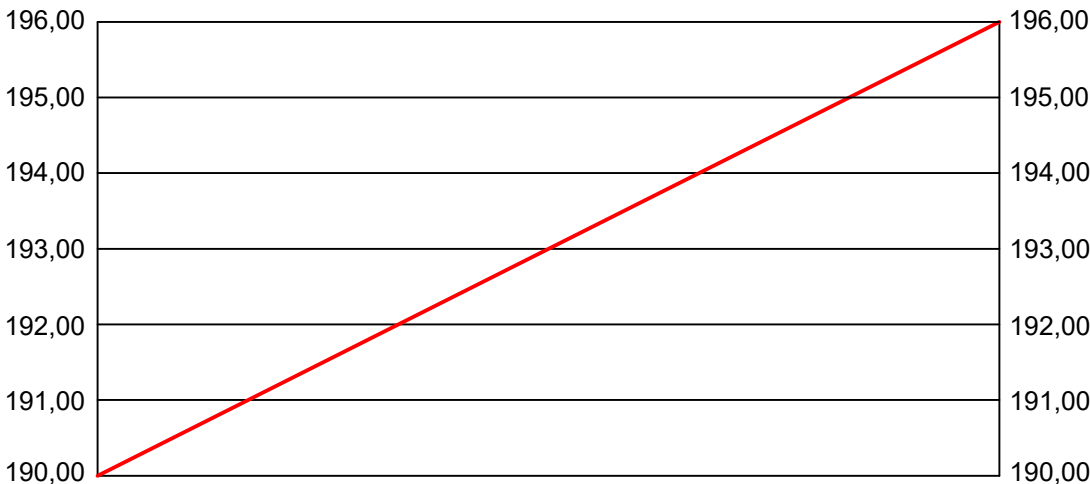


PERFIL LONGITUDINAL DA VIA

Seção Transversal

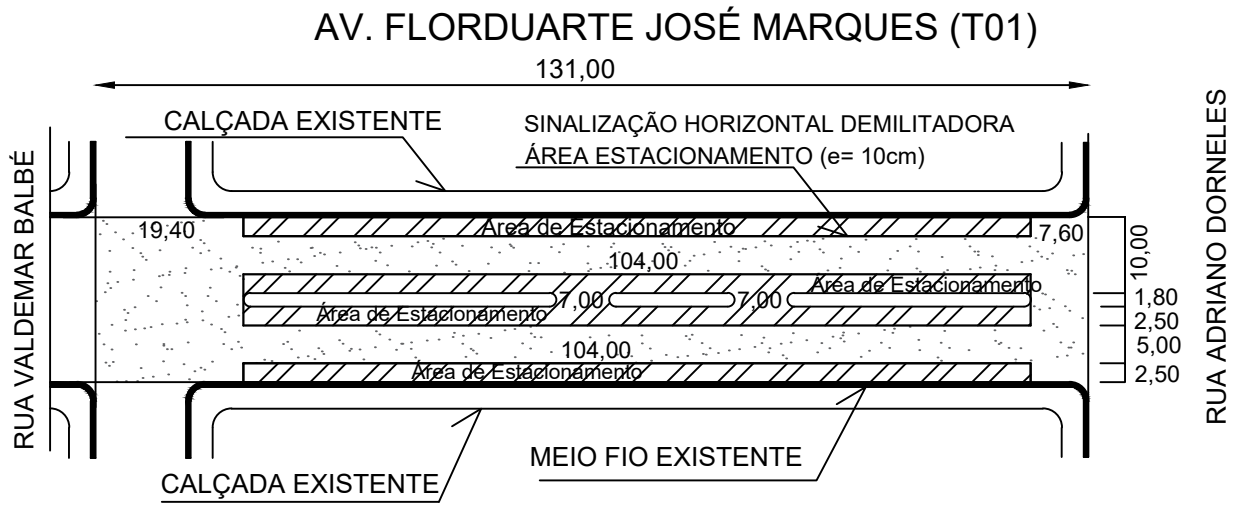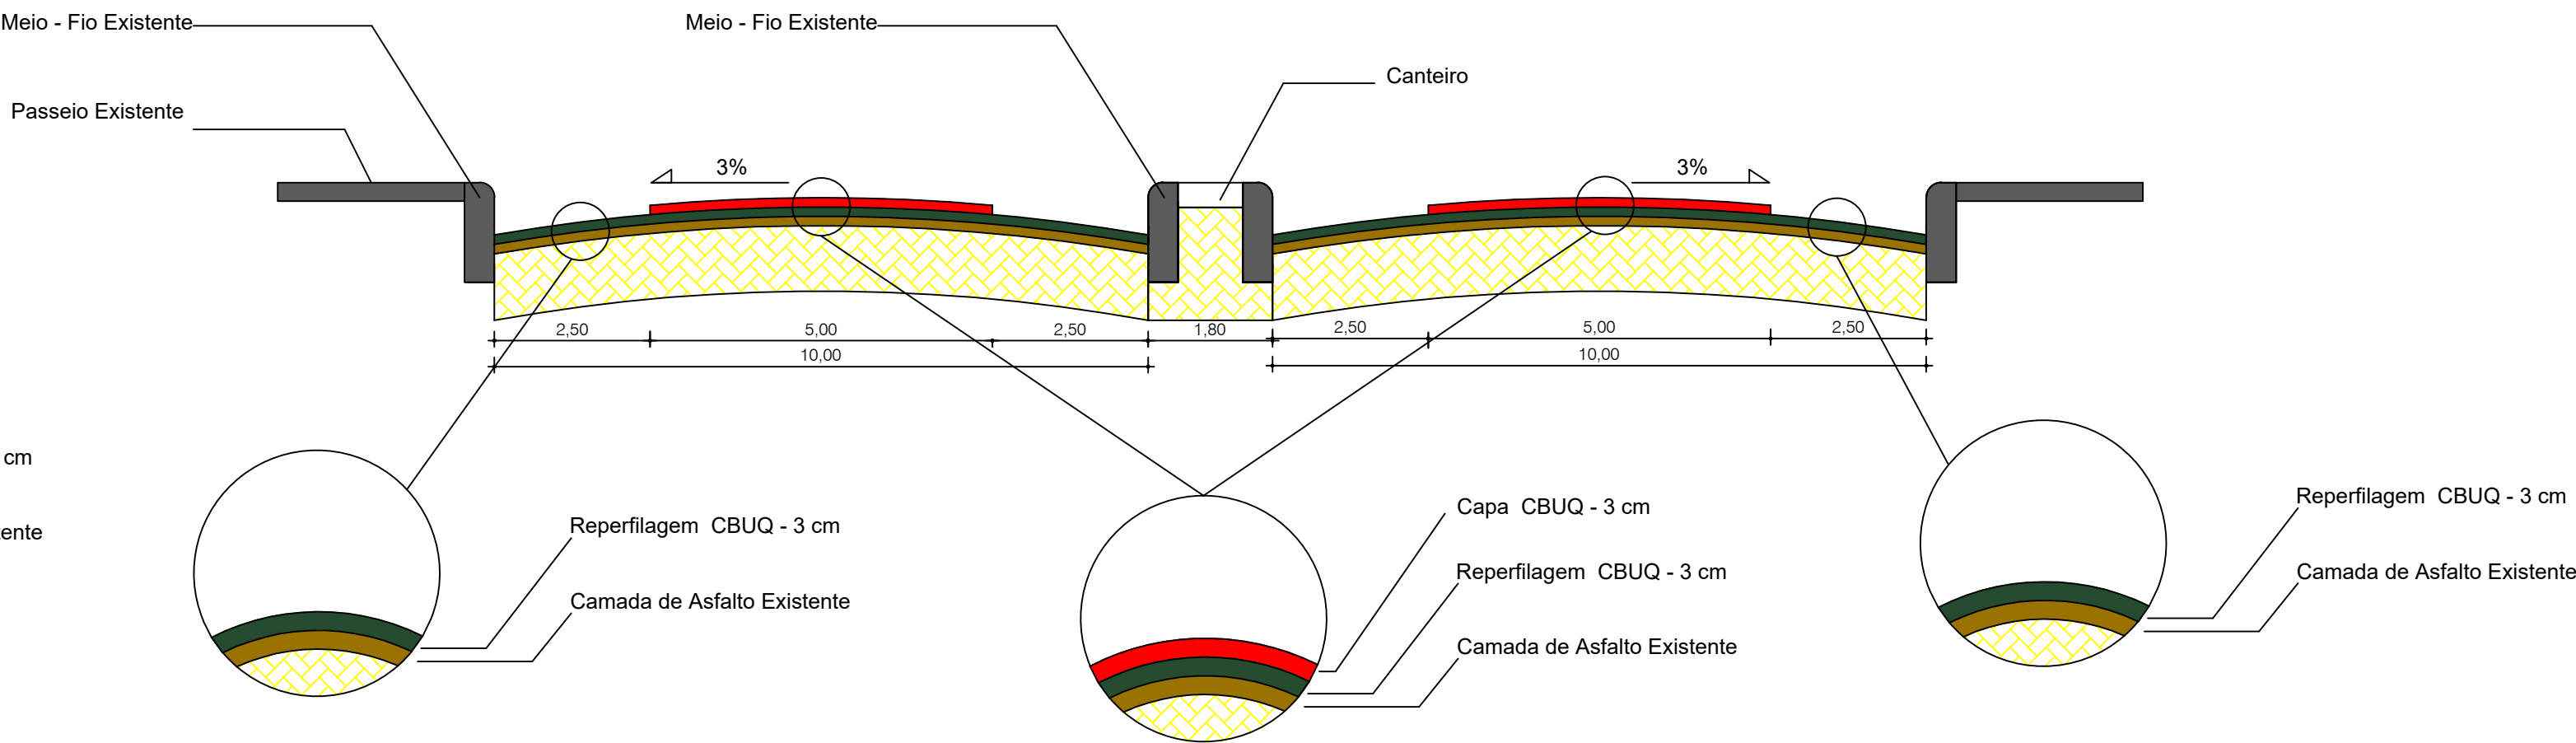

- PAVIMENTO ASFALTICO C/ CAPA (ÁREA DE TRÁFEGO)
ÁREA= 1.628,60 m² (e=6cm)
- PAVIMENTO ASFALTICO REPERFILAGEM (ÁREA ESTACIONAMENTO)
ÁREA= 1.065,20 m² (e=3cm)

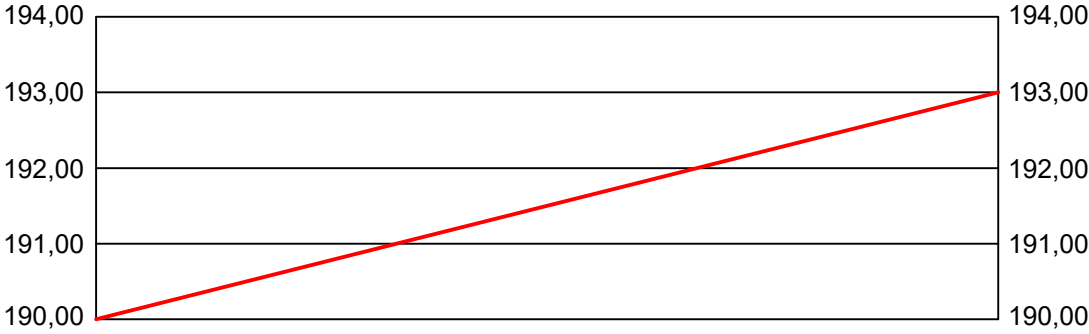

PERFIL LONGITUDINAL DA VIA

CONTEÚDO:

RECAPEAMENTO ASFALTICO - CBUQ

SERVIÇO/ENDEREÇO:Recapeamento Av. Florduarte José Marques (T01) entre as Ruas Adriano Dorneles e Valdemar Balbé e Rua Valdemar Balbé entre as ruas Pref. José Nunes de Abreu e Av. Florduarte José Marques.

PROPRIETÁRIO:

PREFEITURA MUNICIPAL SANTO ANTONIO DAS MISSÕES/RS

RESPONSÁVEL TÉCNICO:

Eng. Civil Carlos Juarez Vaz
CREA/RS 39.553

ÁREAS:

Em Planta

ESCALAS:

1:1000 e 1:100

DATA:

Janeiro/2020

FRANCHA:

01