




CORTE TRANSVERSAL

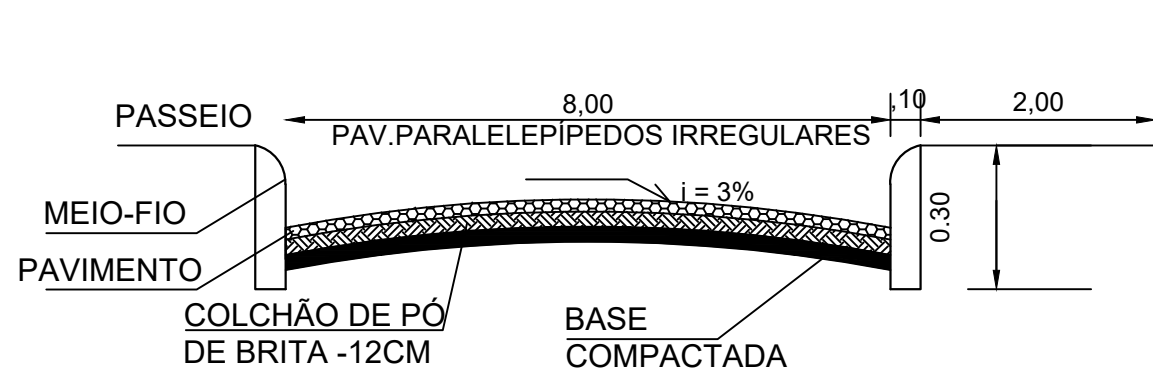




CORTE TRANSVERSAL

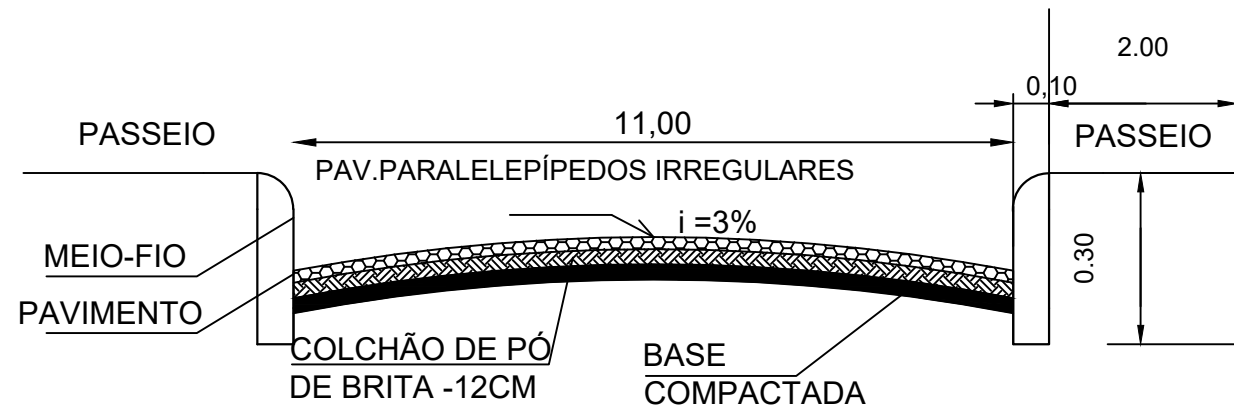

RUA PREF. JOSÉ NUNES DE ABREU (T01)

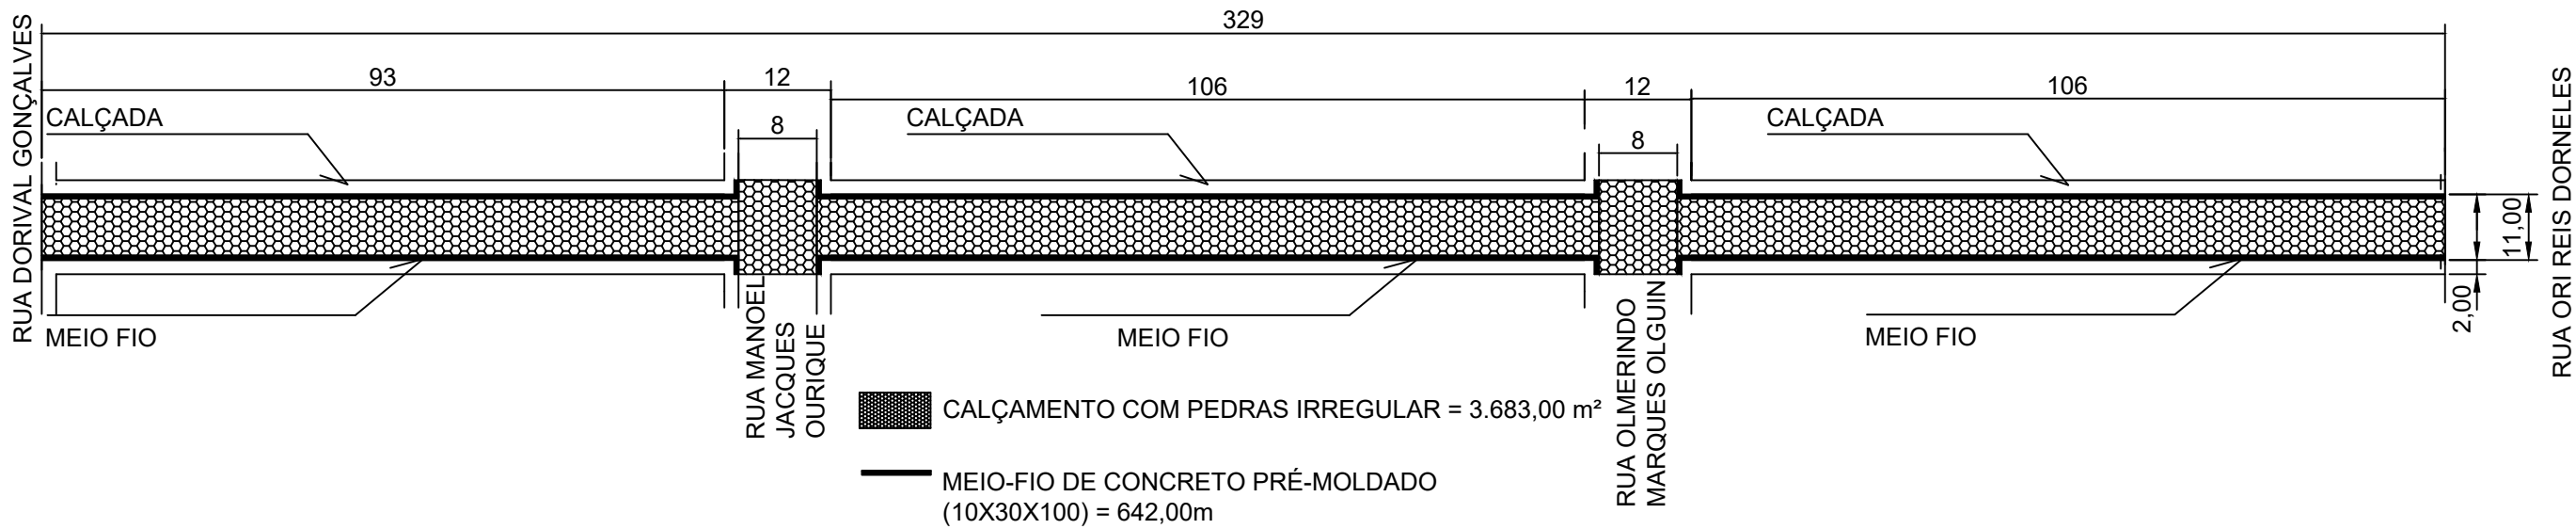

PERFIL LONGITUDINAL DA VIA

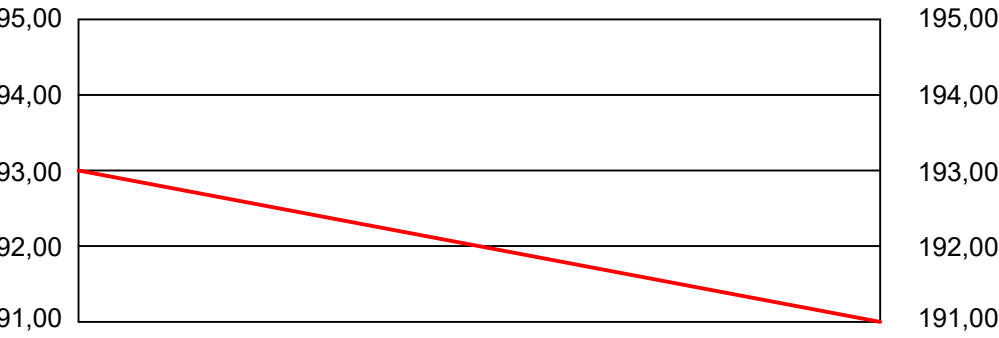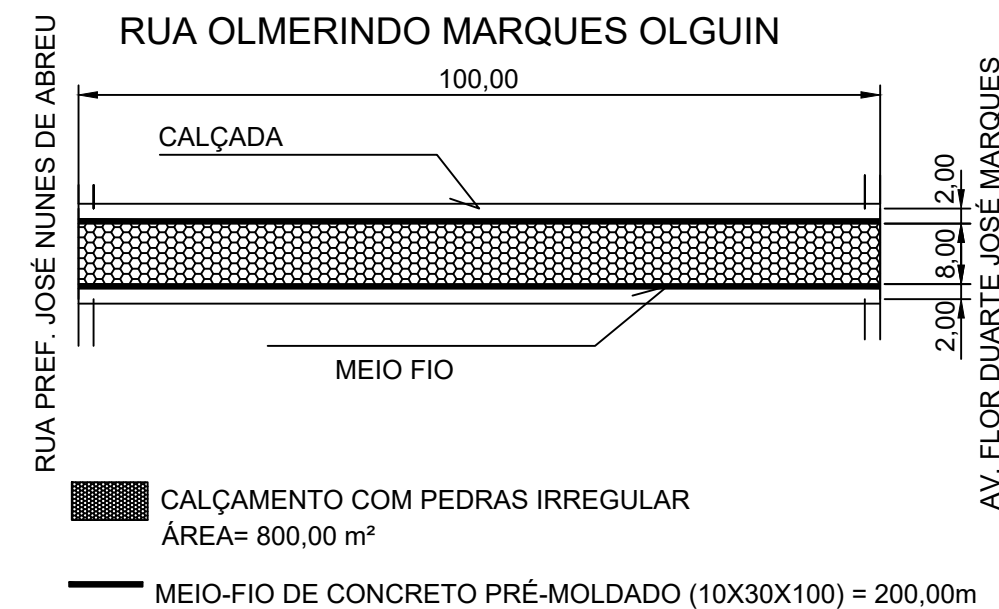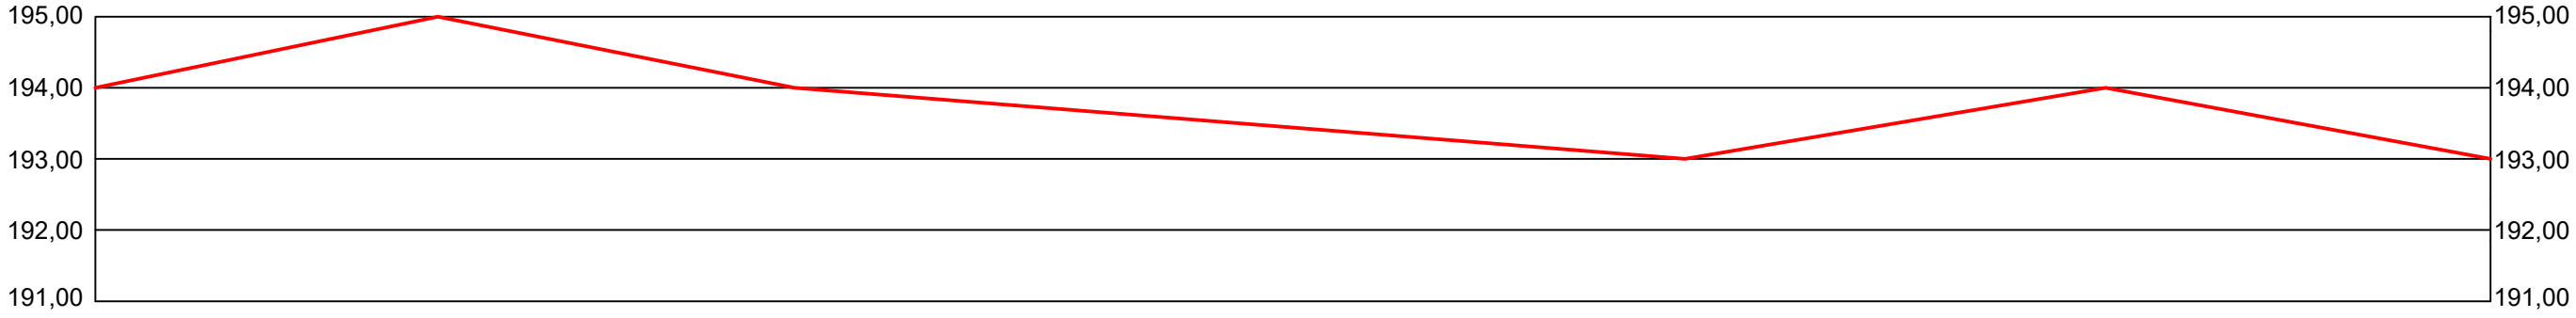

PERFIL LONGITUDINAL DA VIA

PAVIMENTAÇÃO COM PEDRA IRREGULAR

SERVIÇO/ENDEREÇO: Calçamento Rua Pref. José Nunes de Abreu (T01) entre as Ruas Ori Reis Dorneles e Dorival Gonçalves e Rua Omerindo Marques Olguin entre as ruas Pref. José Nunes de Abreu e Av. Florduarte José Marques.

PROPRIETÁRIO: PREFEITURA MUNICIPAL SANTO ANTONIO DAS MISSÕES/RS

RESPONSÁVEL TÉCNICO: Eng. Civil Carlos Juarez Vaz CREA/RS 39.553

ÁREAS: Em Planta ESCALAS: 1:1000 e 1:100 DATA: Novembro/2019