


DETALHE BOCA DE LOBO

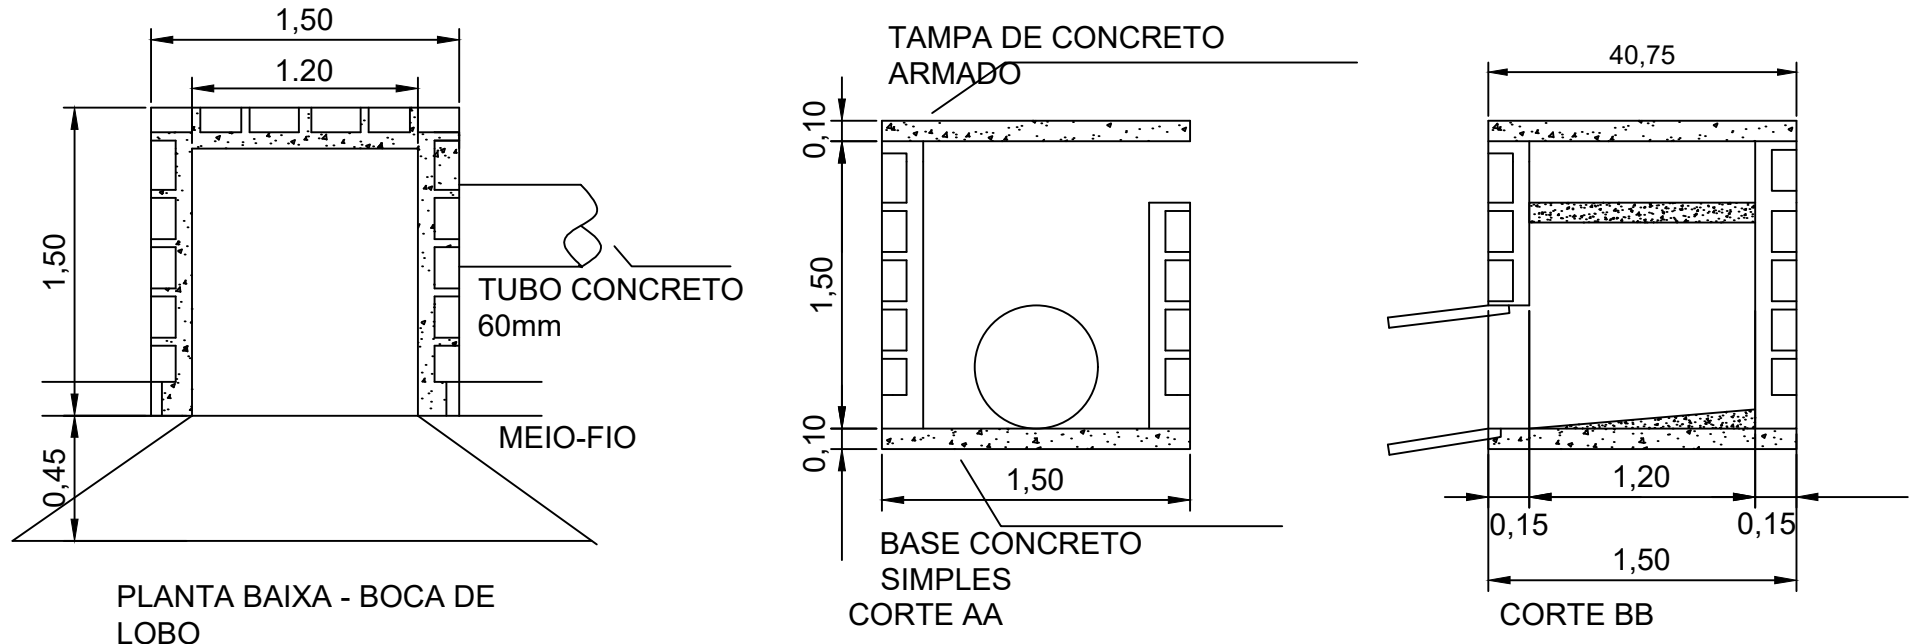



AV. FLORDUARTE JOSÉ MARQUES

CAIXA COLETORA EXISTENTE



AV. FLORDUARTE JOSÉ MARQUES

RAMPA DE ACESSIBILIDADE



CAIXA COLETORA 1,20 X 1,20 X 1,50

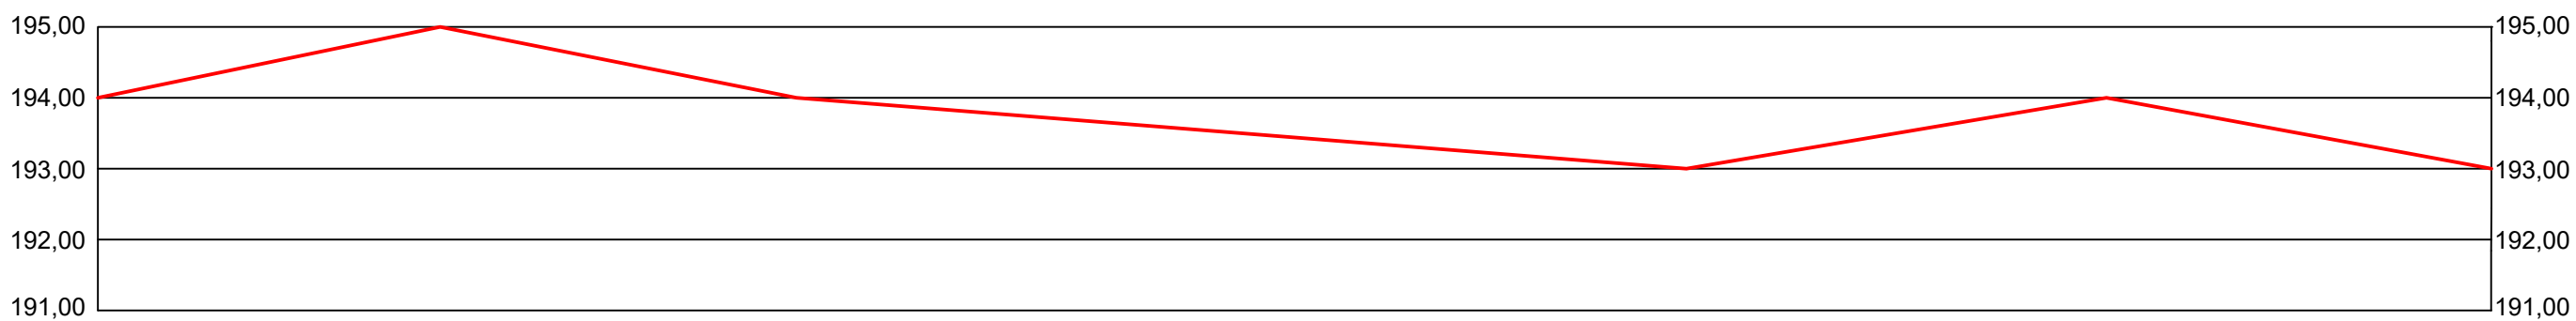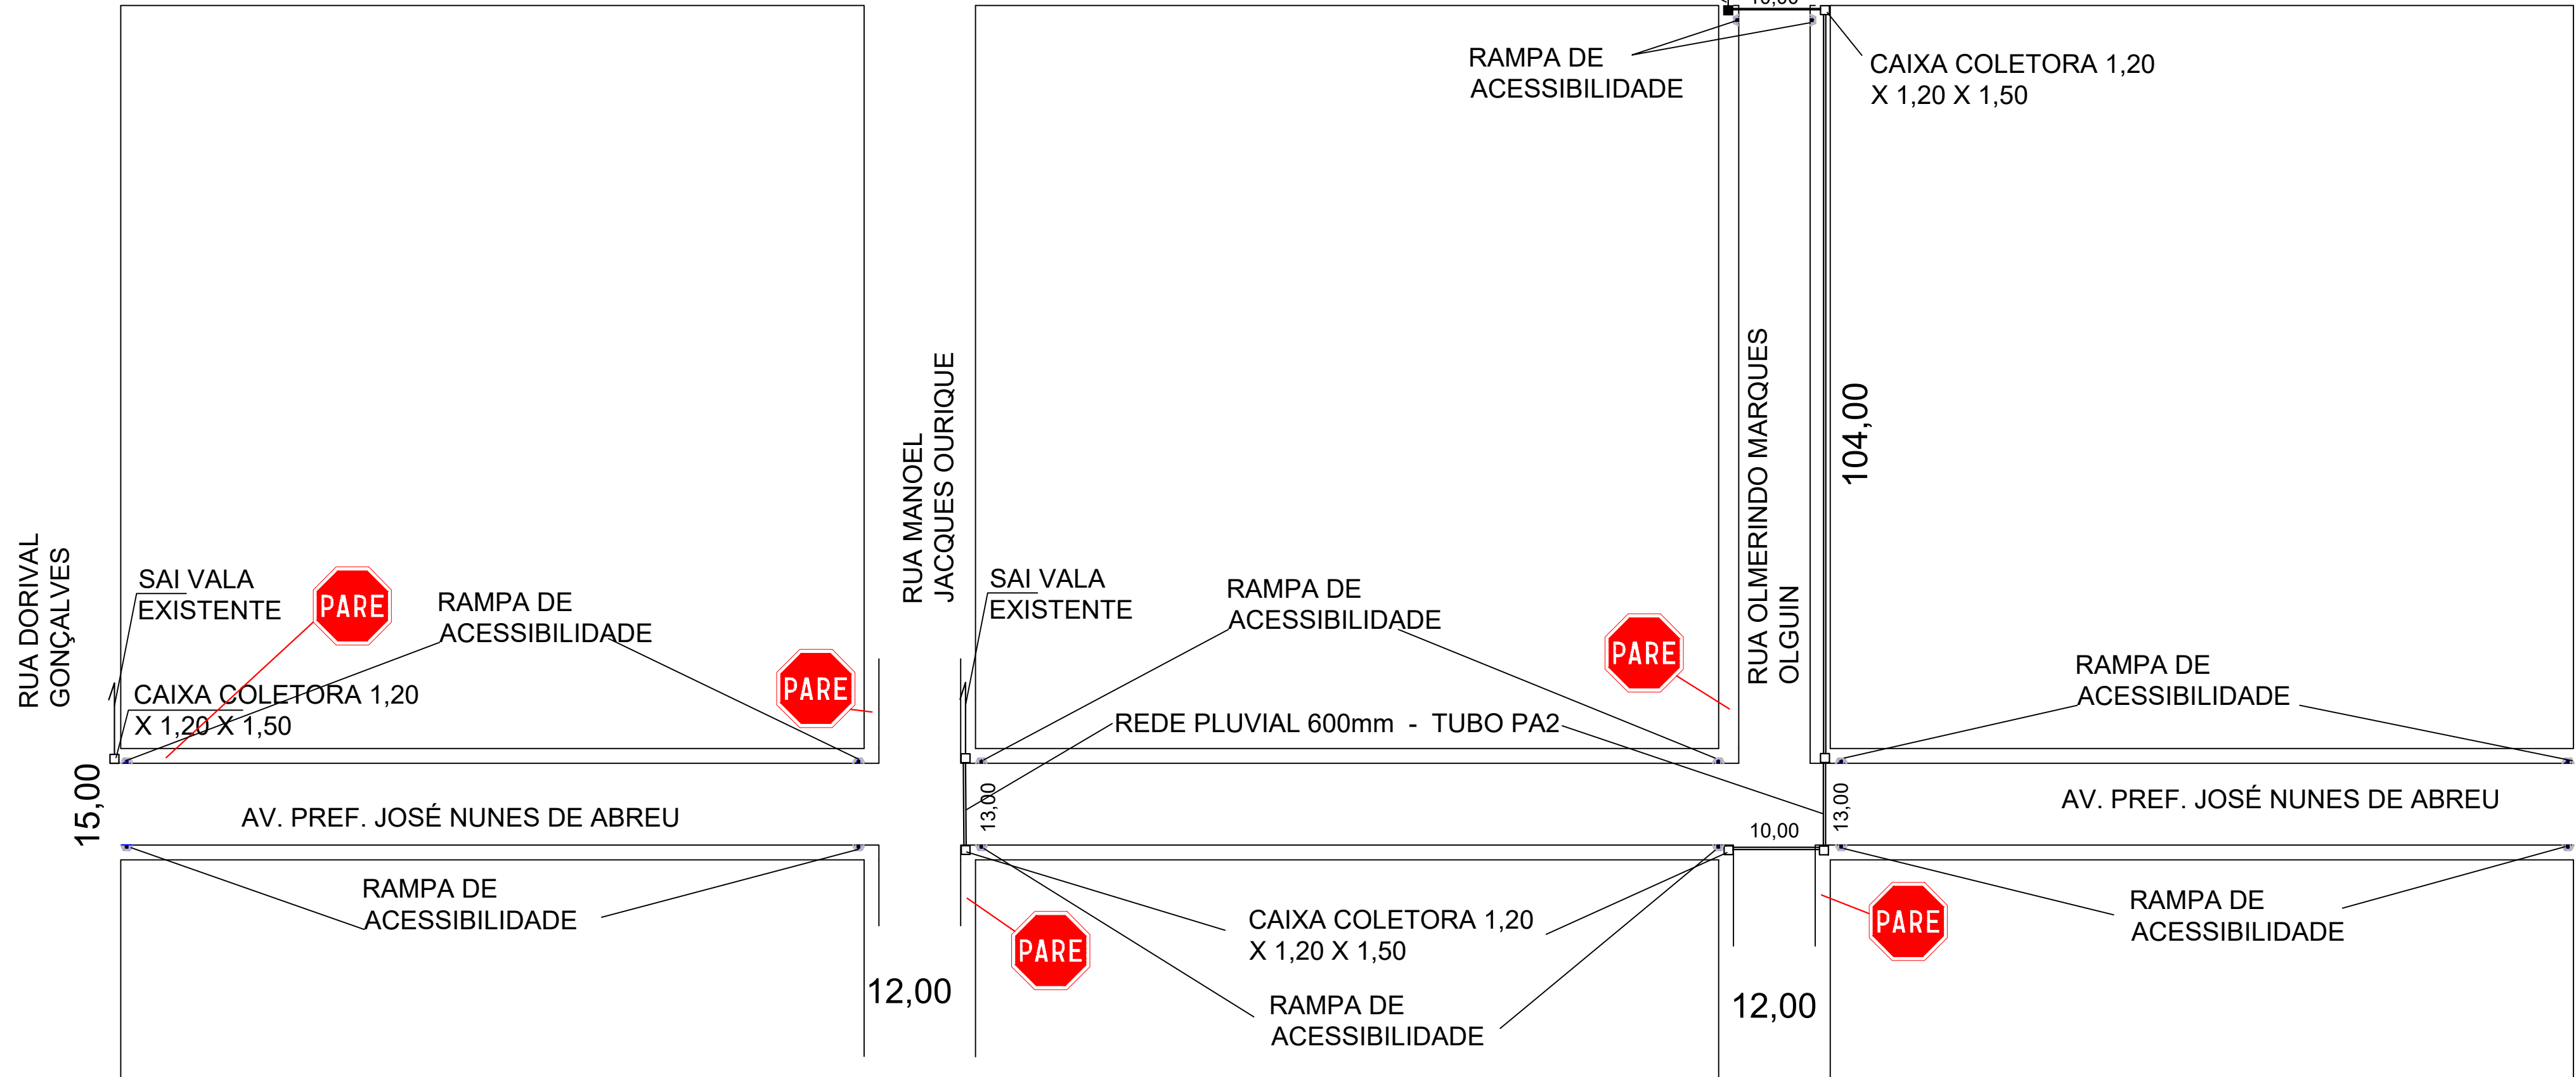



PERFIL LONGITUDINAL DA VIA

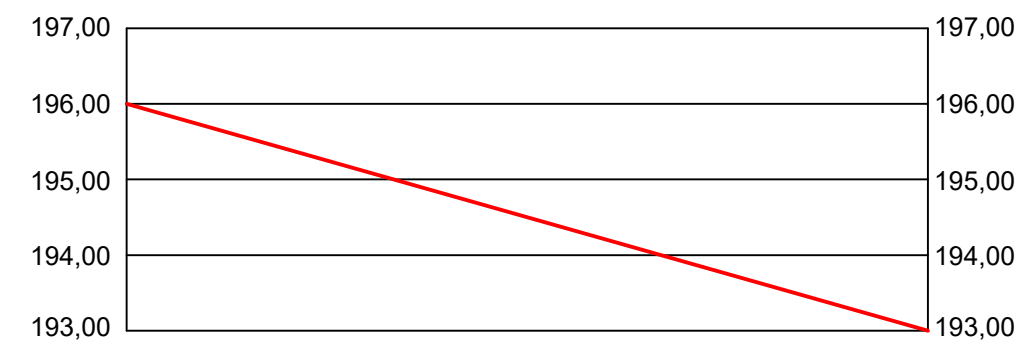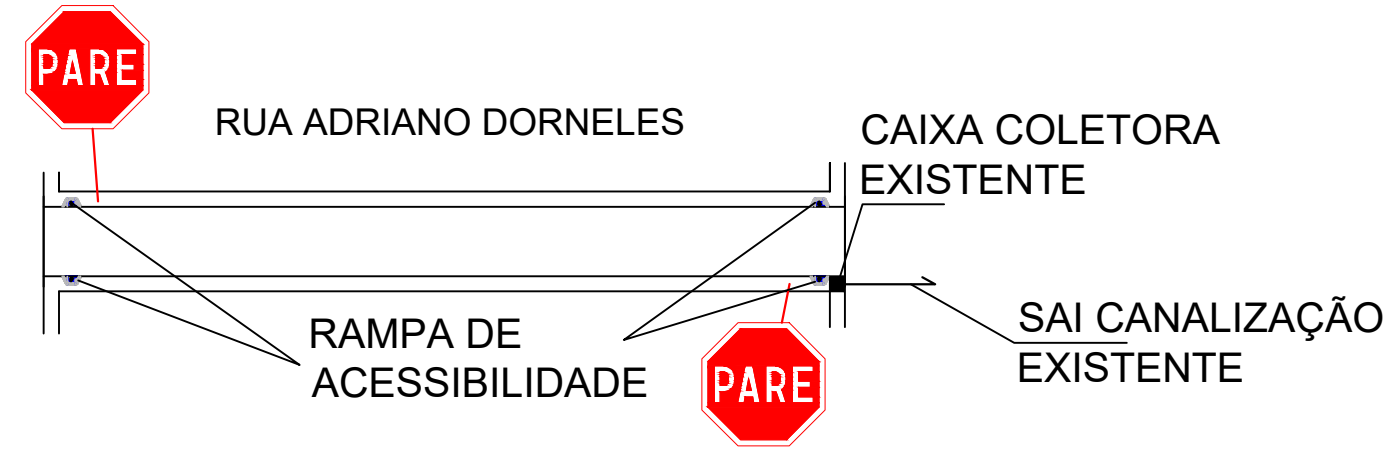


PERFIL LONGITUDINAL DA VIA

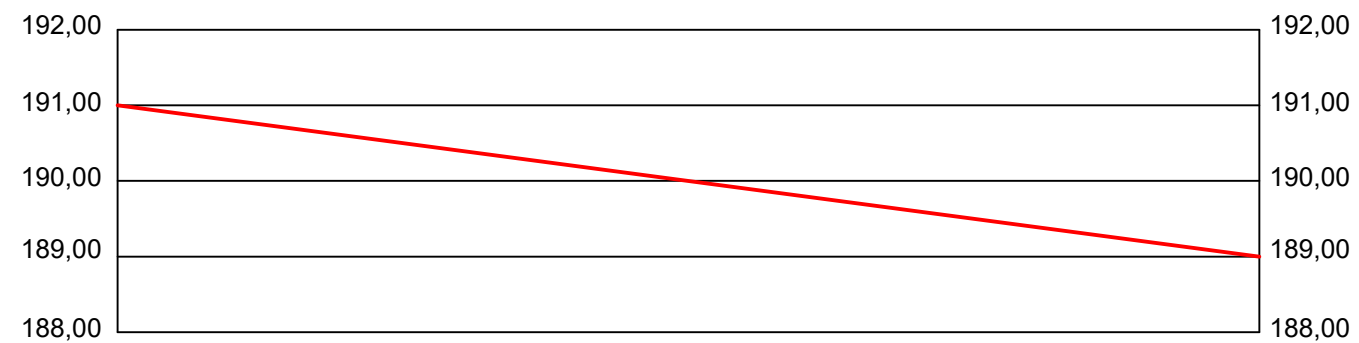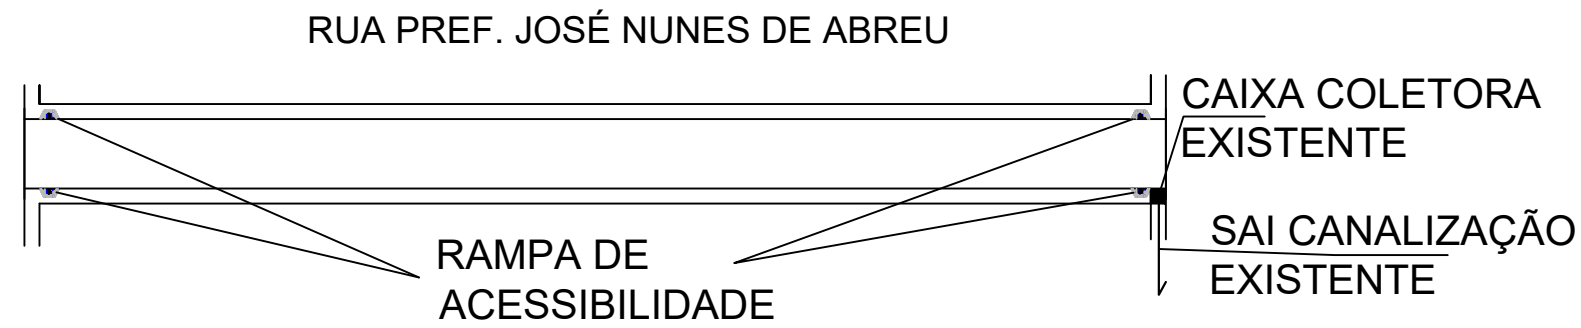

PERFIL LONGITUDINAL DA VIA

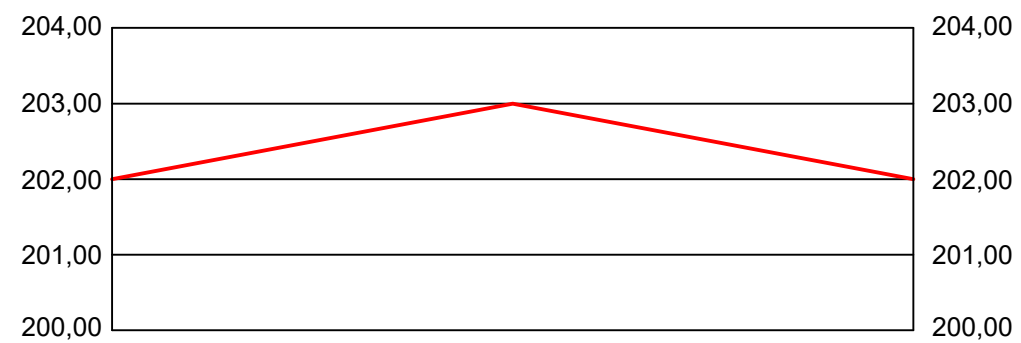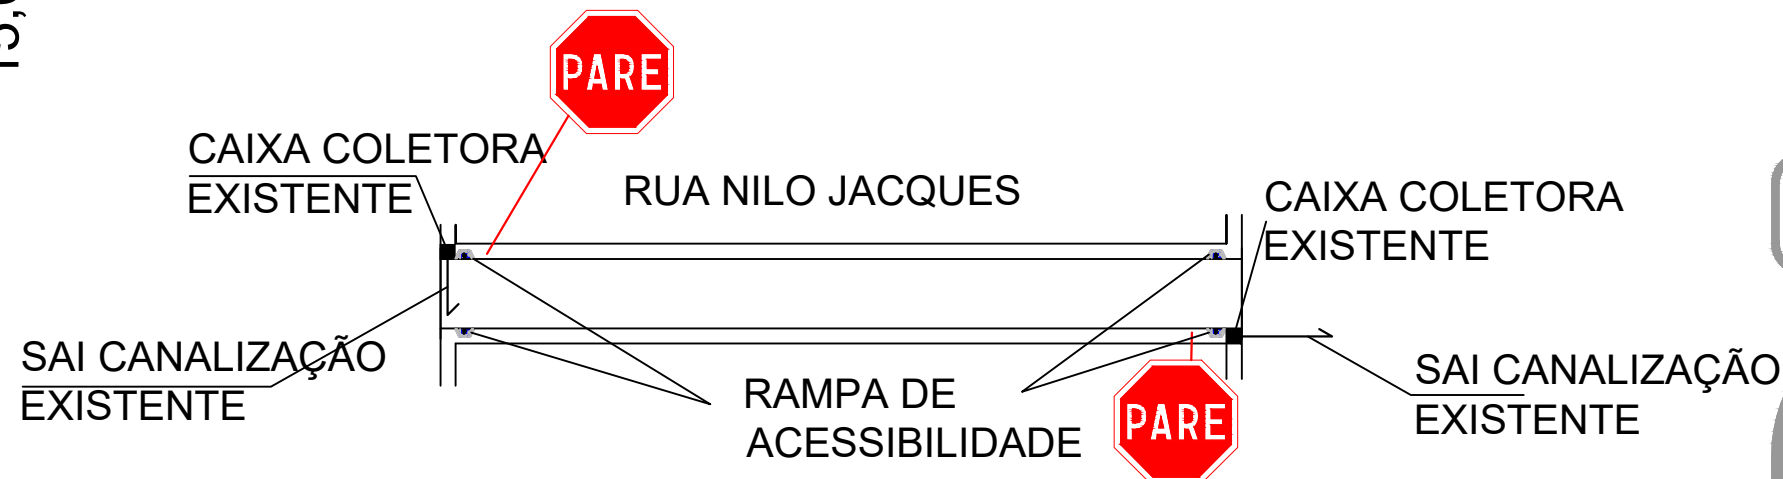

PERFIL LONGITUDINAL DA VIA

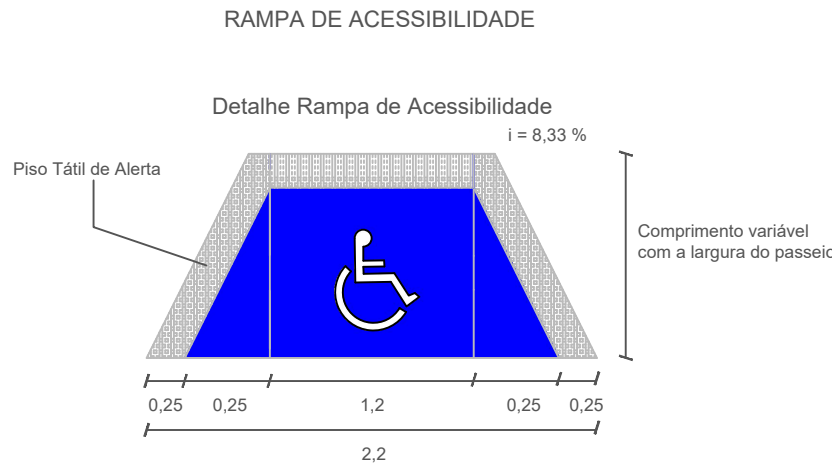

PLACA	CÓDIGO	DIMENSÃO	QUANTIDADE
	A-32b	L= 0,45m	0
	R-01	L= 0,25m	9
	R-02	L= 0,75m	0
		A= 0,08 m²	0

CONTEÚDO:
DRENAGEM PLUVIAL, ACESSIBILIDADE, SINALIZAÇÃO HORIZONTAL E VERTICAL

SERVIÇO/ENDEREÇO:
Rua Pref. José Nunes de Abreu, Rua Ori Reis Dorneles, Rua Adriano Dorneles e Rua Nilo Jacques.

PROPRIETÁRIO:
PREFEITURA MUNICIPAL SANTO ANTONIO DAS MISSÕES/RS

RESPONSÁVEL TÉCNICO:

Eng. Civil Carlos Juarez Vaz
CREA/RS 39.553

ESCALAS:
S/E

DATA:
Novembro/2019

PRANCHETA:

07