


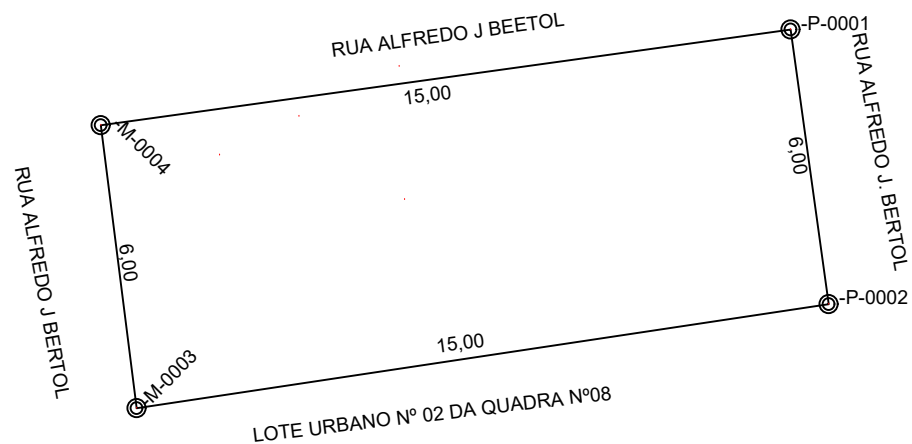

PLANTA DO IMÓVEL

FL ÚNICA


Imóvel: Área de arreamento (Matrícula 2490)
Proprietário: Município de Porto Mauá
Município: Porto Mauá
Comarca: Santa Rosa
Estado (UF): RS
Data: 12/01/2021
Escala: 1:100

Áreas e Perímetros:

Área: 90,00

Perímetro (m): 762,62 m

CONVENÇÕES

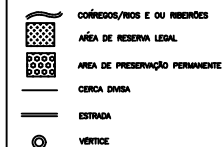

ASSINATURAS

Proprietário: MUNICIPIO DE PORTO MUNICIPIO

Resp. Téc: LAERCIO PITROWSKY
ENG. FLORESTAL CREA RS 176863