

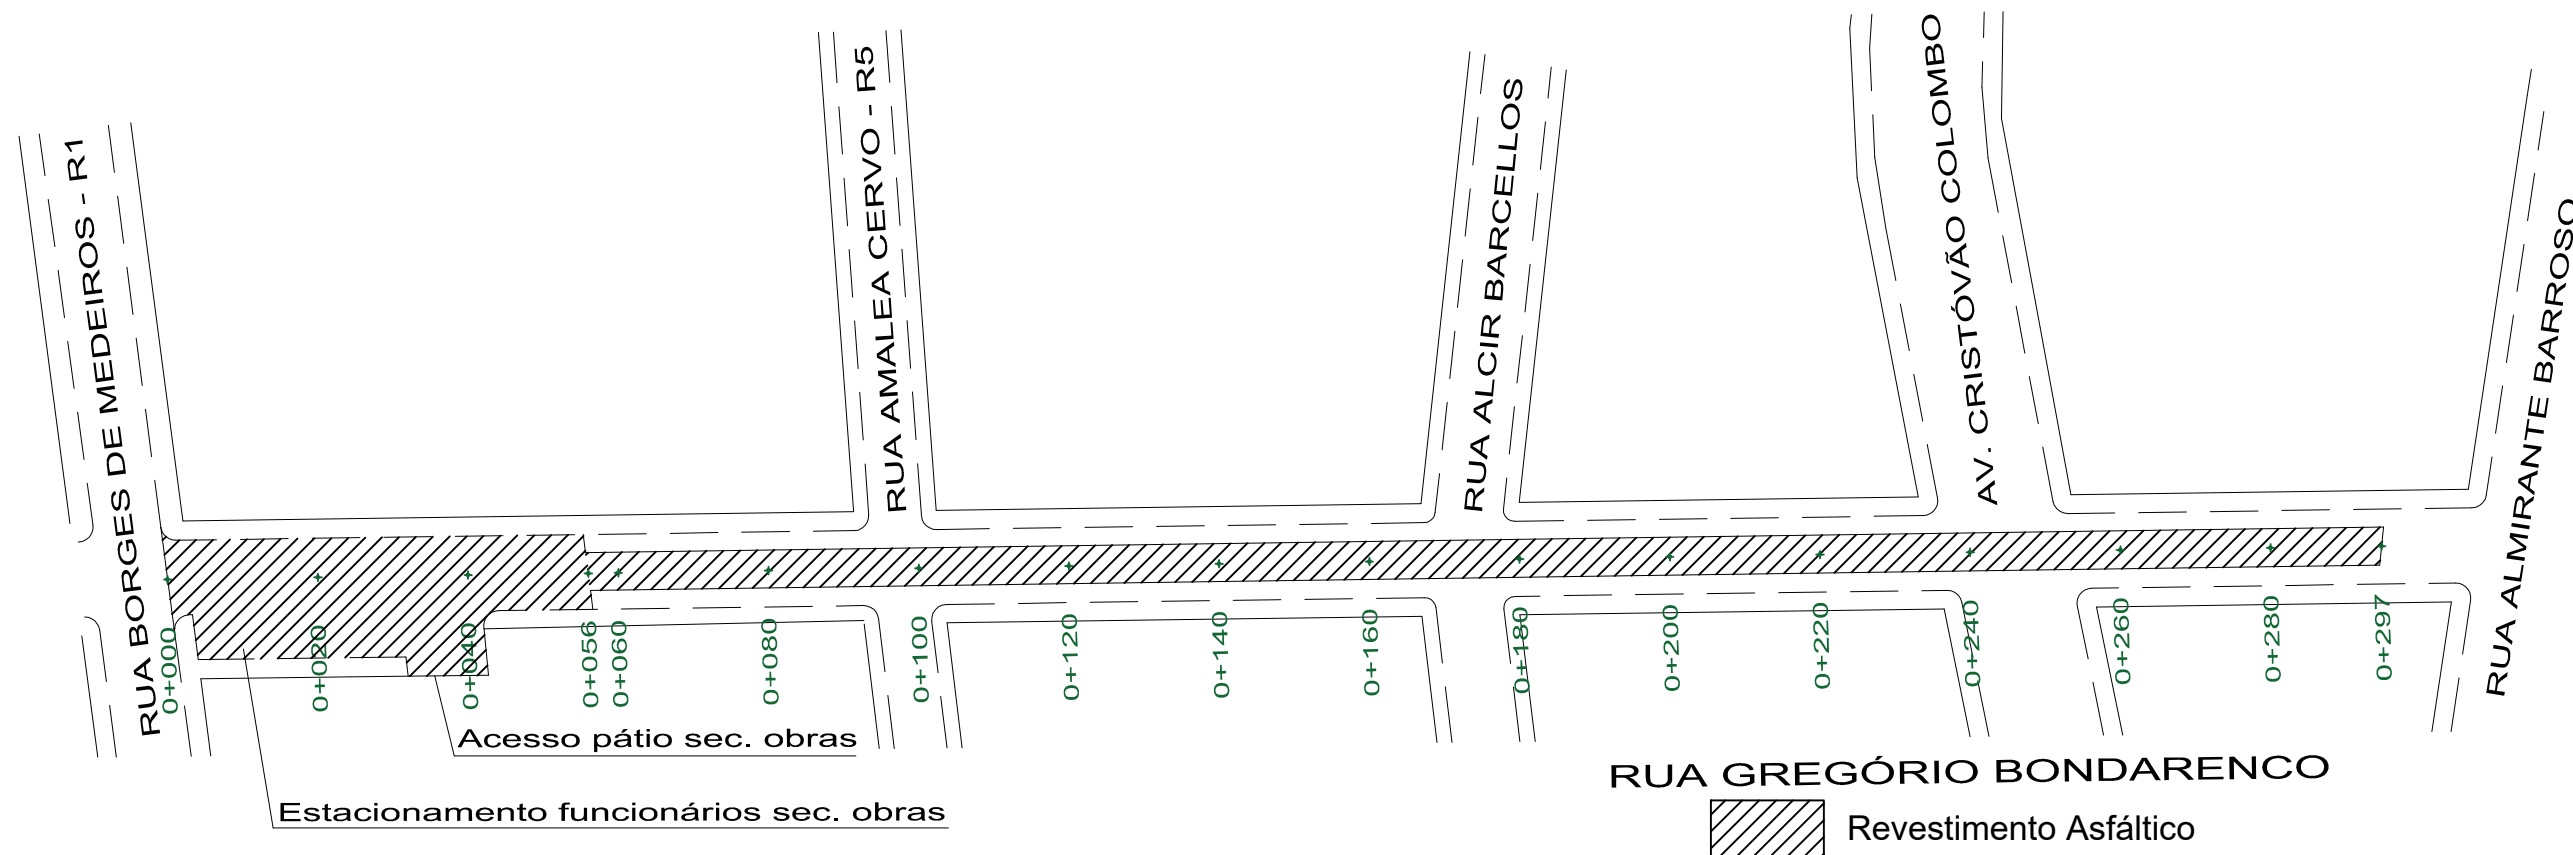


RUA GREGÓRIO BONDARENCO
PLANTA DE PAVIMENTAÇÃO

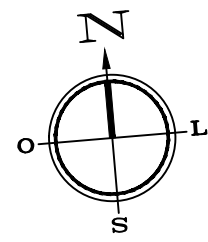

Revestimento Asfáltico

Quadro de Quantidades	
ÁREA TOTAL DE PISTA	2.035,00 m²
ÁREA DE PAVIMENTAÇÃO	2.001,40 m²

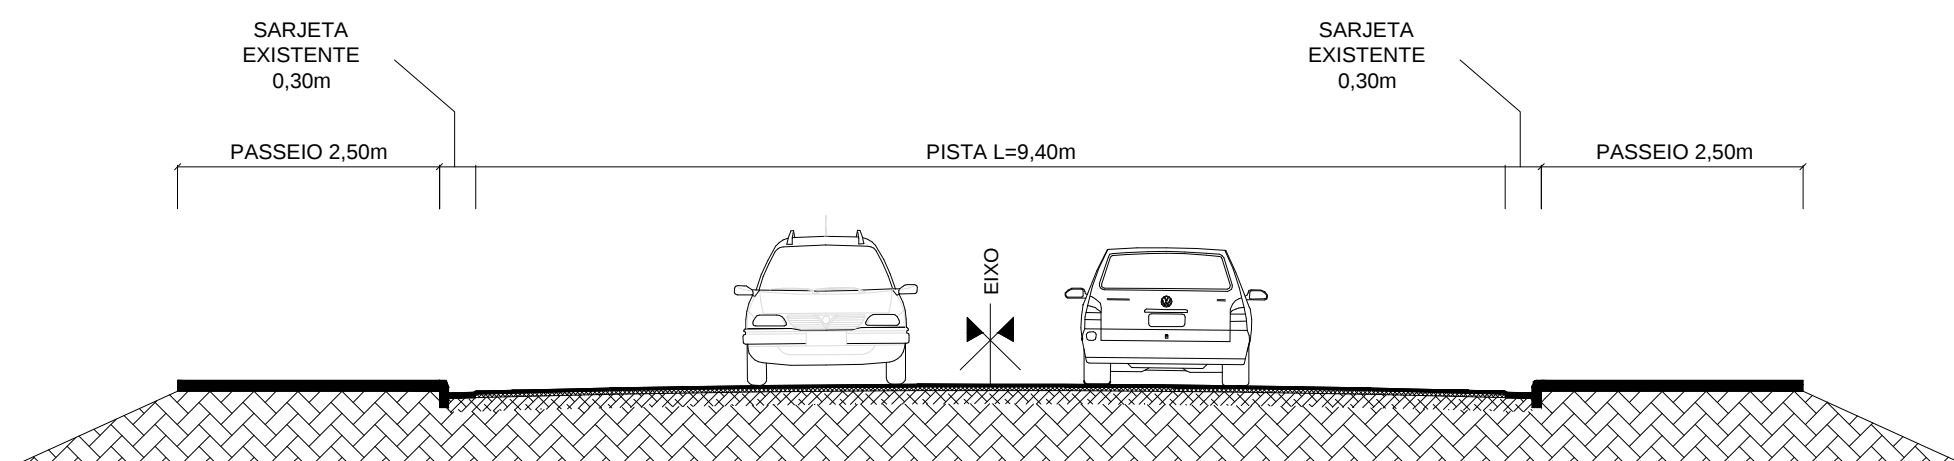

SEÇÃO TIPO PAVIMENTAÇÃO - TRECHO: 0+000 - 0+056
Sem Escala

- LEGENDA:
- REVESTIMENTO ASFÁLTICO CBUQ (ESPESSURA MÍNIMA COMPACTADA 3,00 cm)
 - REVESTIMENTO ASFÁLTICO CBUQ (ESPESSURA MÍNIMA COMPACTADA 3,00 cm)
 - CALÇAMENTO DE PEDRAS IRREGULARES EXISTENTE
 - TERRENO EXISTENTE

ESTADO DO RIO GRANDE DO SUL
MUNICÍPIO DE PORTO MAUÁ
Secretaria de Obras, Transporte, Urbanismo e Trânsito - Setor de Engenharia
Rua Uruguai, 155 - Porto Mauá - RS - CEP: 98.947-000 - Fone/Fax: (55) 3545-1146
www.portomaua.rs.gov.br
E-mail: obras@portomaua.rs.gov.br
"Doe Órgãos, Doe Sangue: Salve Vidas"

PROJETO DE PAVIMENTAÇÃO ASFÁLTICA
SOBRE PEDRAS IRREGULARES

LOCAL: RUA GREGÓRIO BONDARENCO

DESCRIÇÃO: PLANTA DE PAVIMENTAÇÃO TRECHO 01

PROPRIETÁRIO:
MUNICÍPIO DE PORTO MAUÁ-RS
CNPJ: 93.845.519/0001-51

Leocir Weiss
Prefeito Municipal Porto Mauá- RS

RESP. TÉCNICO

Daniela Elis Schwerz
ENGENHEIRA CIVIL / CREA RS 236071

ÁREA: 2.001,40 m²

DATA: JANEIRO 2024

PRANCHA: 02/04