

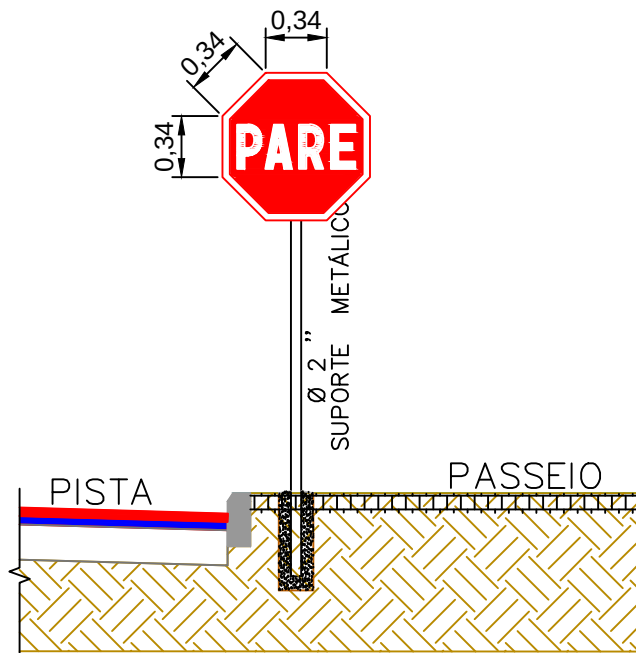
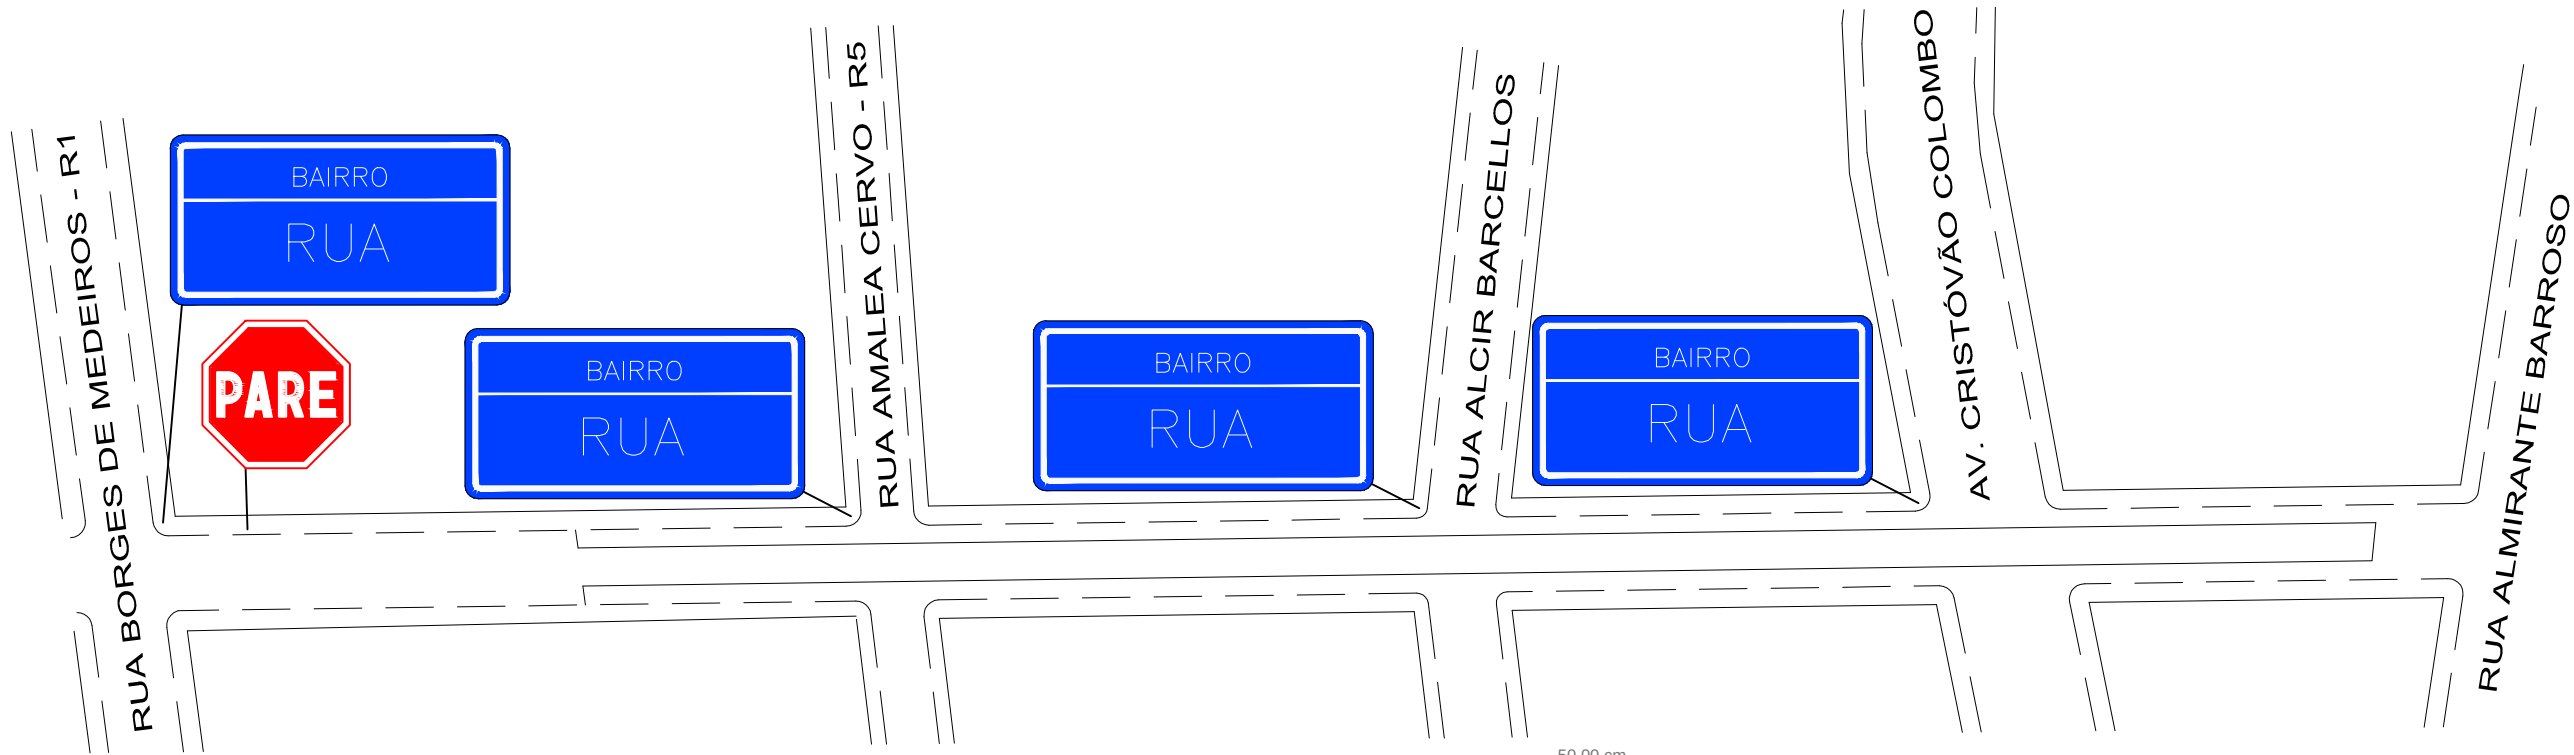


RUA GREGÓRIO BONDARENCO  
PLANTA DE SINALIZAÇÃO

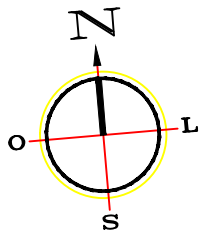

DETALHE INST. PLACAS  
SEM ESCALA  
R-01  
PARADA OBRIGATÓRIA (L=0,34m)

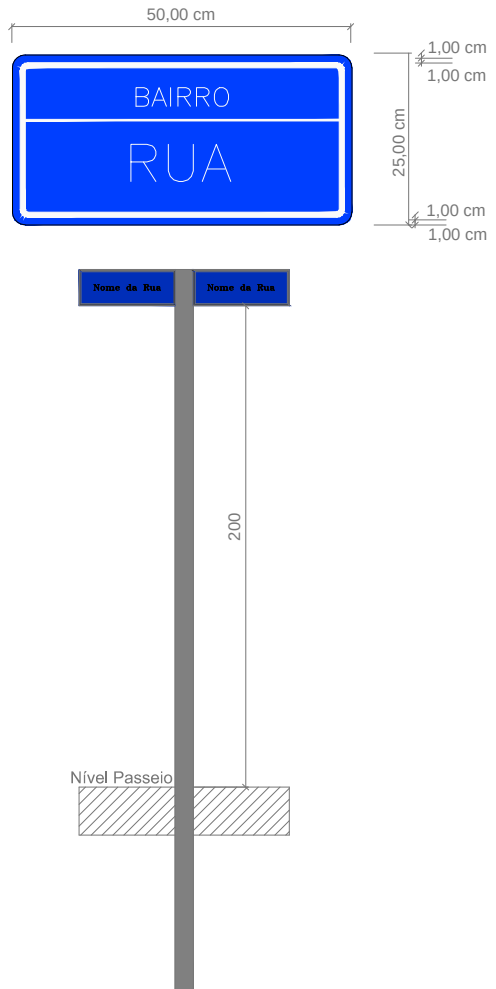

ESTADO DO RIO GRANDE DO SUL  
MUNICÍPIO DE PORTO MAUÁ  
Secretaria de Obras, Transporte, Urbanismo e Trânsito – Setor de Engenharia  
Rua Uruguai, 155 – Porto Mauá – RS – CEP: 98.947-000 – Fone/Fax: (55) 3545-1146  
www.portomaua.rs.gov.br  
E-mail: obras@portomaua.rs.gov.br  
“Doe Órgãos, Doe Sangue: Salve Vidas”

PROJETO DE PAVIMENTAÇÃO ASFÁLTICA  
SOBRE PEDRAS IRREGULARES

LOCAL  
RUA GREGÓRIO BONDARENCO

DESCRIÇÃO  
PLANTA DE SINALIZAÇÃO

PROPRIETÁRIO:  
MUNICÍPIO DE PORTO MAUÁ-RS  
CNPJ: 93.845.519/0001-51

Leocir Weiss  
Prefeito Municipal Porto Mauá- RS

RESP. TÉCNICO

Daniela Elis Schwerz  
ENGENHEIRA CIVIL / CREA RS 236071

ÁREA  
2.001,40 m<sup>2</sup>

DATA  
JANEIRO 2024

PRANCHA  
04/04