

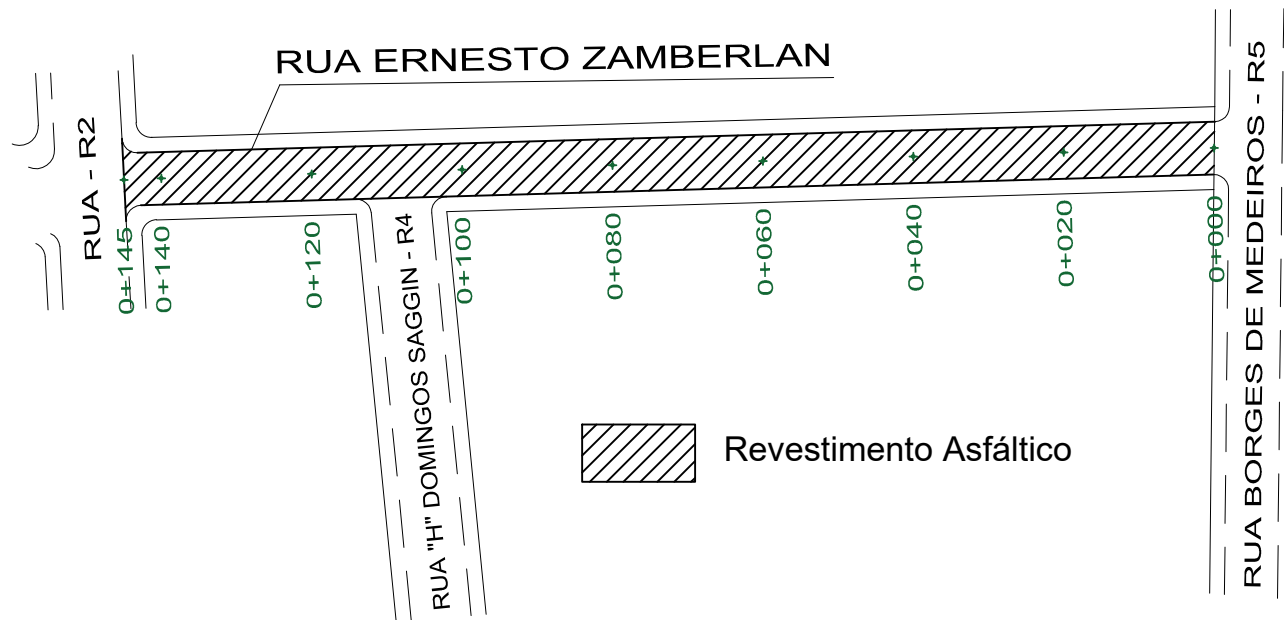


RUA ERNESTO ZAMBERLAN
PLANTA DE PAVIMENTAÇÃO

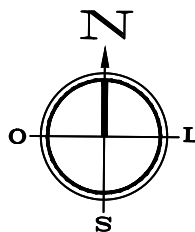

Quadro de Quantidades	
ÁREA TOTAL DE PISTA	1.015,00 m²
ÁREA DE PAVIMENTAÇÃO	928,00 m²

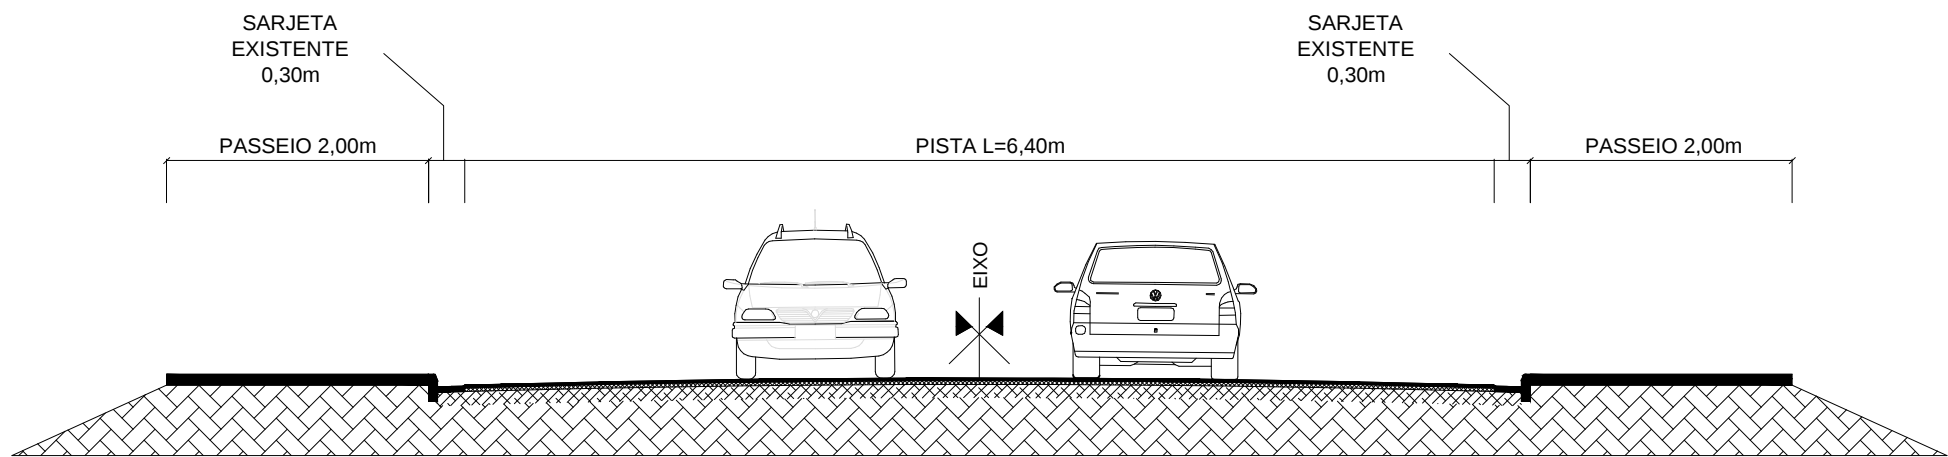

SEÇÃO TIPO PAVIMENTAÇÃO - TRECHO: 0+000 - 0+145
Sem Escala

- LEGENDA:
- REVESTIMENTO ASFÁLTICO CBUQ (ESPESSURA MÍNIMA COMPACTADA 3,00 cm)
 - REVESTIMENTO ASFÁLTICO CBUQ (ESPESSURA MÍNIMA COMPACTADA 3,00 cm)
 - CALÇAMENTO DE PEDRAS IRREGULARES EXISTENTE
 - TERRENO EXISTENTE

ESTADO DO RIO GRANDE DO SUL
MUNICÍPIO DE PORTO MAUÁ
Secretaria de Obras, Transporte, Urbanismo e Trânsito – Setor de Engenharia
Rua Uruguai, 155 – Porto Mauá – RS – CEP: 98.947-000 – Fone/Fax: (55) 3545-1146
www.portomaua.rs.gov.br
E-mail: obras@portomaua.rs.gov.br
“Doe Órgãos, Doe Sangue: Salve Vidas”

PROJETO DE PAVIMENTAÇÃO ASFÁLTICA
SOBRE PEDRAS IRREGULARES

LOCAL RUA ERNESTO ZAMBERLAN

DESCRIÇÃO PLANTA DE PAVIMENTAÇÃO

PROPRIETÁRIO:
MUNICÍPIO DE PORTO MAUÁ-RS
CNPJ: 93.845.519/0001-51

Leocir Weiss
Prefeito Municipal Porto Mauá- RS

RESP. TÉCNICO

Daniela Elis Schwerz
ENGENHEIRA CIVIL / CREA RS 236071

ÁREA 928,00 m²

DATA JANEIRO 2024

PRANCHA 02/03