



RUA - R2

PLANTA DE PAVIMENTAÇÃO

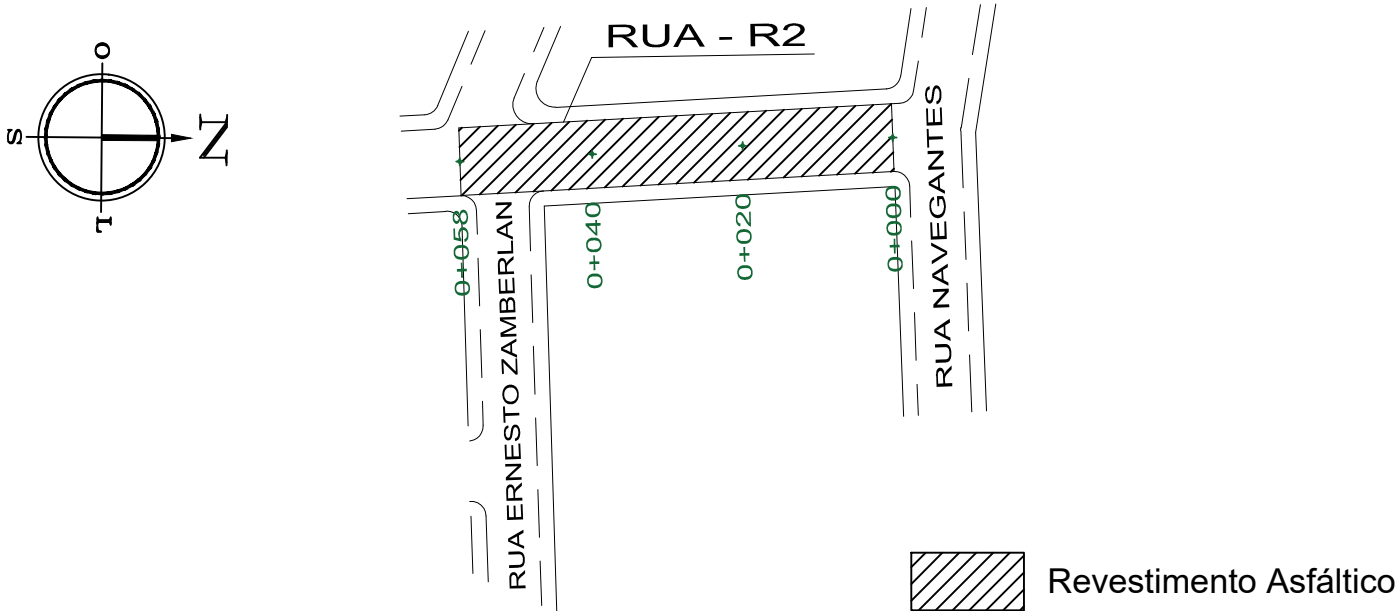

Quadro de Quantidades	
ÁREA TOTAL DE PISTA	522,00 m²
ÁREA DE PAVIMENTAÇÃO	487,20 m²

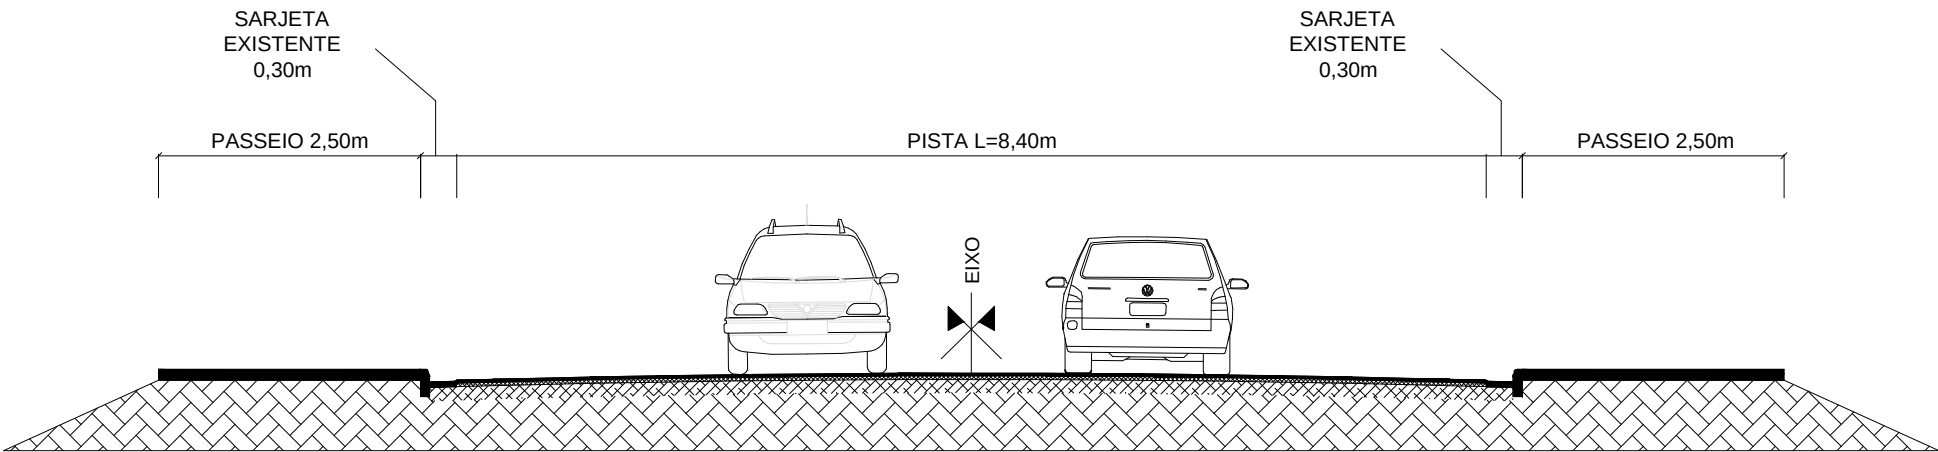

SEÇÃO TIPO PAVIMENTAÇÃO - TRECHO: 0+000 - 0+058

Sem Escala

- LEGENDA:
- REVESTIMENTO ASFÁLTICO CBUQ (ESPESSURA MÍNIMA COMPACTADA 3,00 cm)
 - REVESTIMENTO ASFÁLTICO CBUQ (ESPESSURA MÍNIMA COMPACTADA 3,00 cm)
 - CALÇAMENTO DE PEDRAS IRREGULARES EXISTENTE
 - TERRENO EXISTENTE

ESTADO DO RIO GRANDE DO SUL
MUNICÍPIO DE PORTO MAUÁ
Secretaria de Obras, Transporte, Urbanismo e Trânsito – Setor de Engenharia
Rua Uruguai, 155 – Porto Mauá – RS – CEP: 98.947-000 – Fone/Fax: (55) 3545-1146
www.portomaua.rs.gov.br
E-mail: obras@portomaua.rs.gov.br
“Doe Órgãos, Doe Sangue: Salve Vidas”

PROJETO DE PAVIMENTAÇÃO ASFÁLTICA
SOBRE PEDRAS IRREGULARES

LOCALRUA – R2

DESCRIÇÃOPLANTA DE PAVIMENTAÇÃO

PROPRIETÁRIO:
MUNICÍPIO DE PORTO MAUÁ–RS
CNPJ: 93.845.519/0001–51

RESP. TÉCNICO

Leocir Weiss
Prefeito Municipal Porto Mauá– RS

Daniela Elis Schwerz
ENGENHEIRA CIVIL / CREA RS 236071

ÁREA487,20 m²

DATAJANEIRO 2024

PRANCHA02/03