
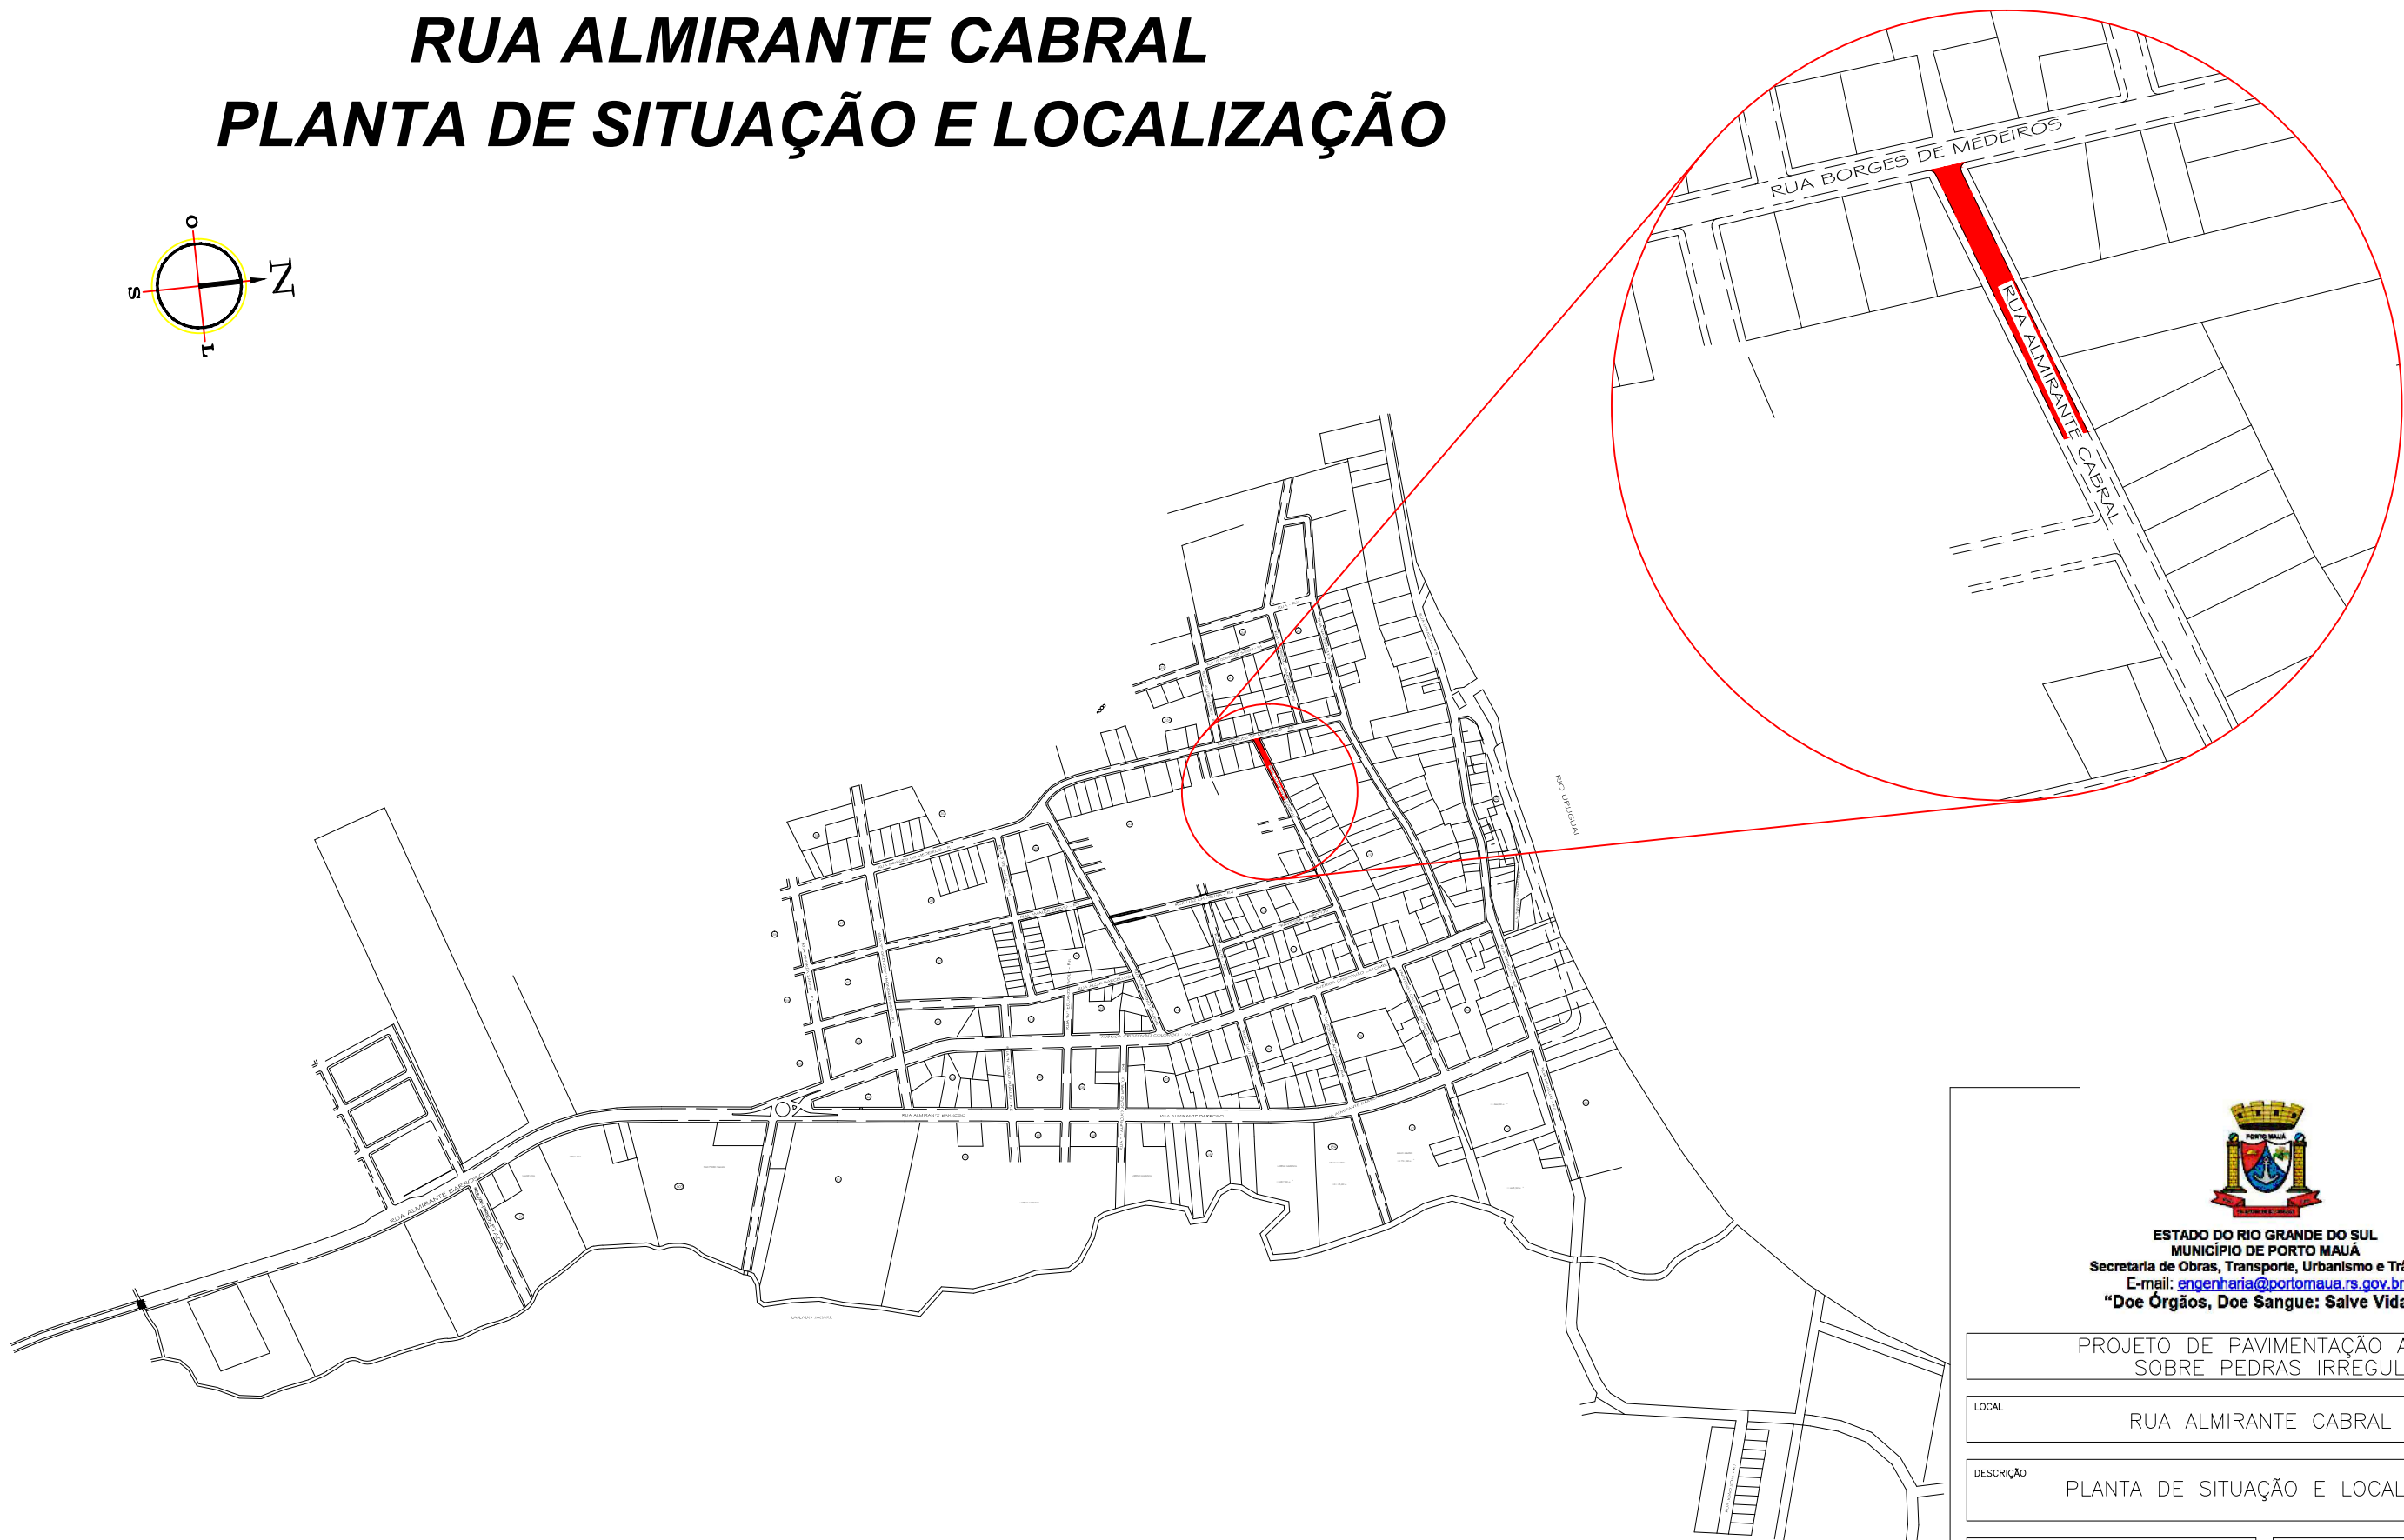


RUA ALMIRANTE CABRAL

PLANTA DE SITUAÇÃO E LOCALIZAÇÃO

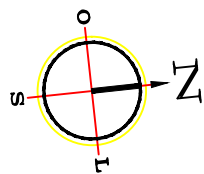

ESTADO DO RIO GRANDE DO SUL
MUNICÍPIO DE PORTO MAUÁ
Secretaria de Obras, Transporte, Urbanismo e Trânsito
E-mail: engenharia@portomaua.rs.gov.br
"Doe Órgãos, Doe Sangue: Salve Vidas"

PROJETO DE PAVIMENTAÇÃO ASFÁLTICA
SOBRE PEDRAS IRREGULARES

LOCAL
RUA ALMIRANTE CABRAL

DESCRIÇÃO
PLANTA DE SITUAÇÃO E LOCALIZAÇÃO

PROPRIETÁRIO:
MUNICÍPIO DE PORTO MAUÁ-RS
CNPJ: 93.845.519/0001-51

Carlos Cesar Dinon
Prefeito Municipal Porto Mauá- RS

RESP. TÉCNICO

Daniela Elis Schwerz
ENGENHEIRA CIVIL / CREA RS 236071

ÁREA
665,60 m²
DATA
AGOSTO 2025

PRANCHA 01/02