


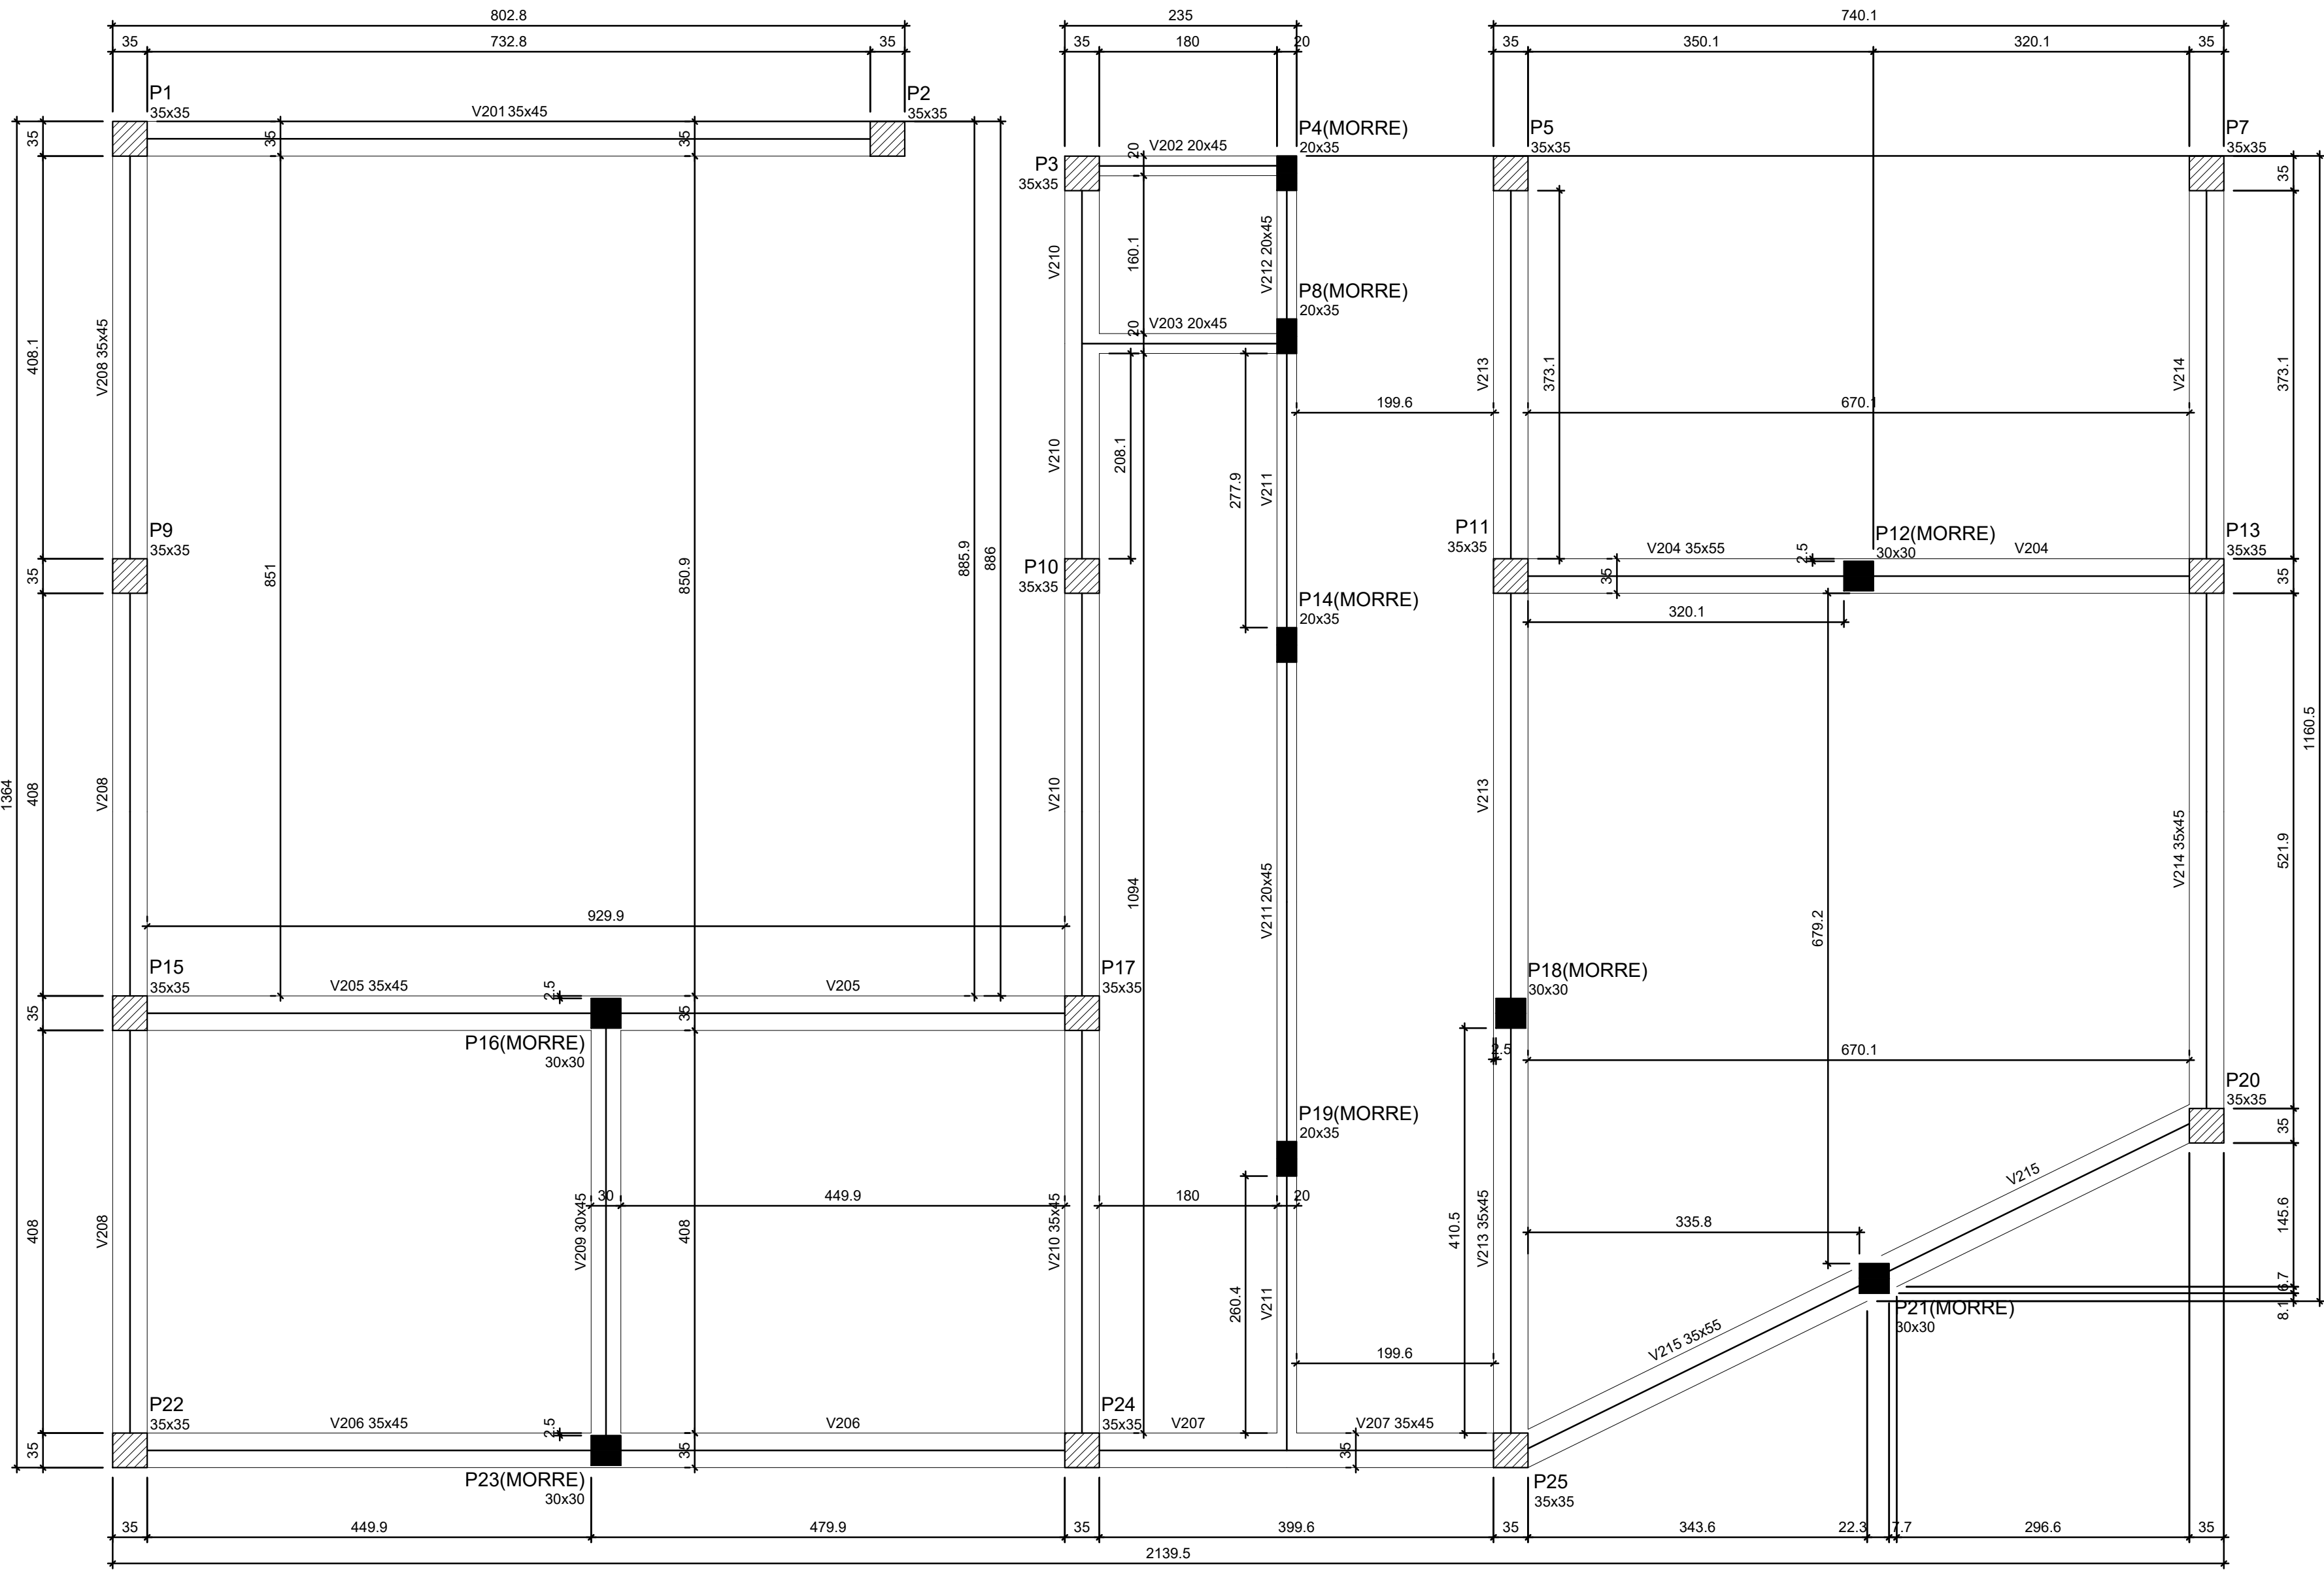

Forma do pavimento Fundações nível 0
escala 1:50


Vigas			
Nome	Seção (cm)	Elevação (m)	Nível (m)
V201	35x45	0.00	2.10
V202	20x45	0.00	2.10
V203	20x45	0.00	2.10
V204	35x55	0.00	2.10
V205	35x45	0.00	2.10
V206	35x45	0.00	2.10
V207	35x45	0.00	2.10
V208	35x45	0.00	2.10
V209	30x45	0.00	2.10
V210	35x45	0.00	2.10
V211	20x45	0.00	2.10
V212	20x45	0.00	2.10
V213	35x45	0.00	2.10
V214	35x45	0.00	2.10
V215	35x55	0.00	2.10

Características dos materiais		
Elemento	fck (MPa)	Ecs (MPa)
Vigas	40	31876
Pilares	40	31876
Blocos	30	26838
Sepatas	30	26838

Pilares			
Nome	Seção (cm)	Elevação (m)	Nível (m)
P1	35x35	0.00	2.10
P2	35x35	0.00	2.10
P3	35x35	0.00	2.10
P4	20x35	0.00	2.10
P5	35x35	0.00	2.10
P7	35x35	0.00	2.10
P8	20x35	0.00	2.10
P9	35x35	0.00	2.10
P10	35x35	0.00	2.10
P11	35x35	0.00	2.10
P12	30x30	0.00	2.10
P13	35x35	0.00	2.10
P14	20x35	0.00	2.10
P15	35x35	0.00	2.10
P16	30x30	0.00	2.10
P17	35x35	0.00	2.10
P18	30x30	0.00	2.10
P19	20x35	0.00	2.10
P20	35x35	0.00	2.10
P21	30x30	0.00	2.10
P22	35x35	-0.30	1.80
P23	30x30	0.00	2.10
P24	35x35	0.00	2.10
P25	35x35	0.00	2.10

Legenda dos pilares	
	Pilar que morre
	Pilar que passa

Legenda das vigas e paredes	
	Viga

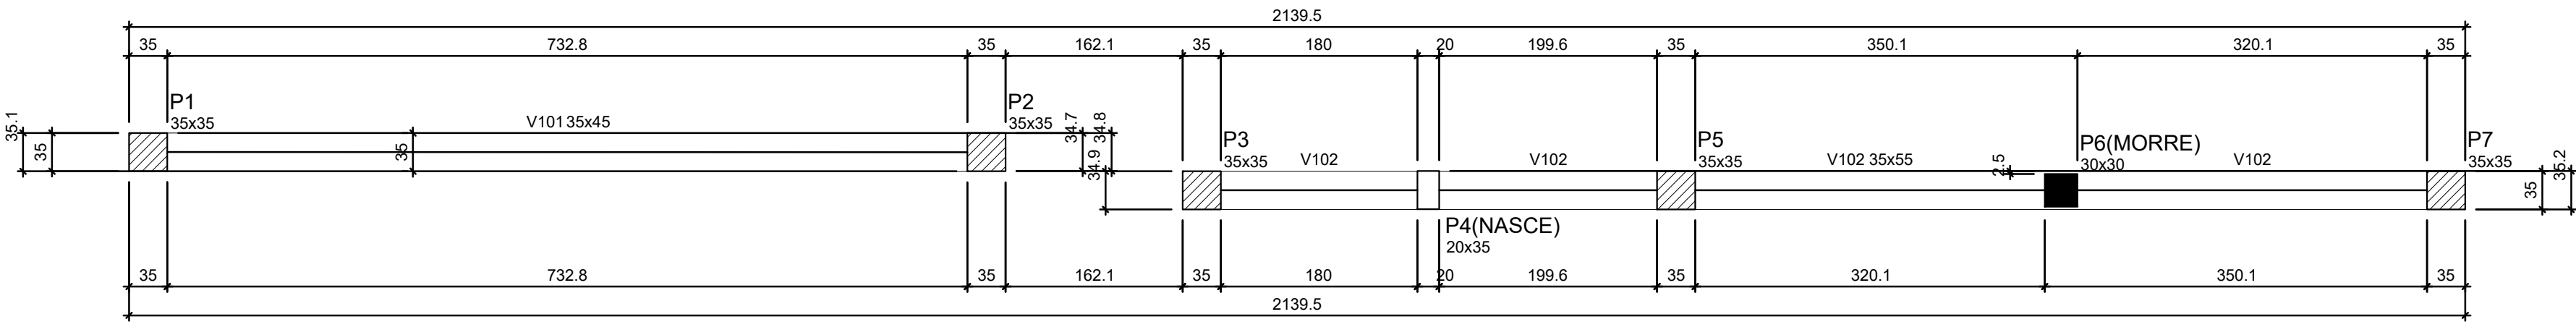

Forma do pavimento Fundações nível -200
escala 1:50

Vigas			
Nome	Seção (cm)	Elevação (m)	Nível (m)
V101	35x45	0.00	0.10
V102	35x55	0.00	0.10

Características dos materiais		
Elemento	fck (MPa)	Ecs (MPa)
Vigas	40	31876
Pilares	40	31876
Blocos	30	26838

Pilares			
Nome	Seção (cm)	Elevação (m)	Nível (m)
P1	35x35	0.00	0.10
P2	35x35	0.00	0.10
P3	35x35	0.00	0.10
P4	20x35	0.00	0.10
P5	35x35	0.00	0.10
P6	30x30	0.00	0.10
P7	35x35	0.00	0.10

Legenda dos pilares	
	Pilar que morre
	Pilar que passa
	Pilar que nasce



PRATO ESTRUCTURAL

Endereço: Rua Uruguai - Porto Mauá/RS

Projeto: Aduana Porto Mauá

Especificação: PROJETO ESTRUCTURAL

Prop.: Prefeitura Municipal de Porto Mauá
CNPJ: 00.845.519/0001-51

Resp. Tec.: Régis Luís W. Mallmann
Engenheiro Civil CREA RS 233547

Prancha: 01/11

Sector Quadra Lote

Área: 311,00 m²

Escala: As Indicadas

Esc. Plot.:

Conclusão: Dezembro 2025

Alteração:

EMAIL: contato@regisengenhiero.com.br
ENDEREÇO: Rua Dr. João Sebastiany, 418 - Centro - Cerro Largo/RS