


P1=P2=P5

FUNDAÇÕES NIVEL -200 - L1

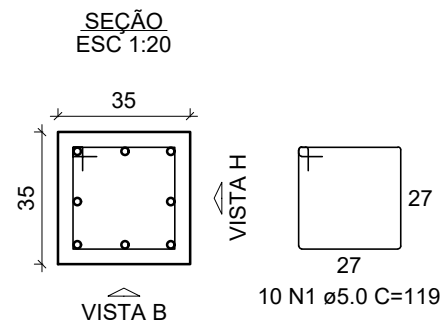


VISTA H
ESC 1:50

VISTA B
ESC 1:50

P3

FUNDAÇÕES NIVEL -200 - L1

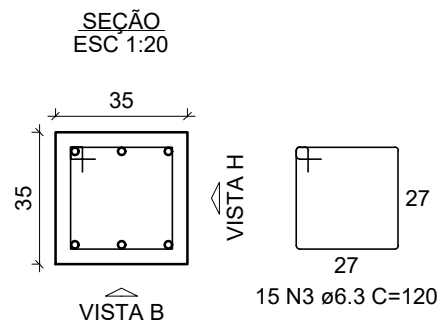


VISTA H
ESC 1:50

VISTA B
ESC 1:50

P6

FUNDAÇÕES NIVEL -200 - L1

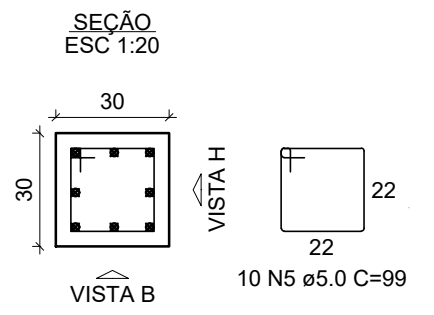


VISTA H
ESC 1:50

VISTA B
ESC 1:50

P7

FUNDAÇÕES NIVEL -200 - L1

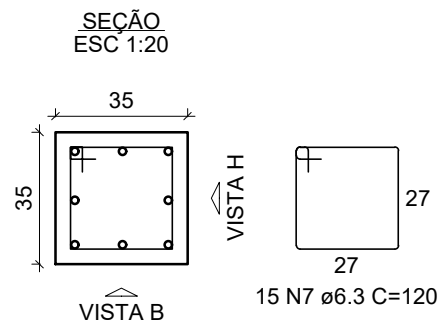


VISTA H
ESC 1:50

VISTA B
ESC 1:50


V101 (35 x 45)

ESC 1:50

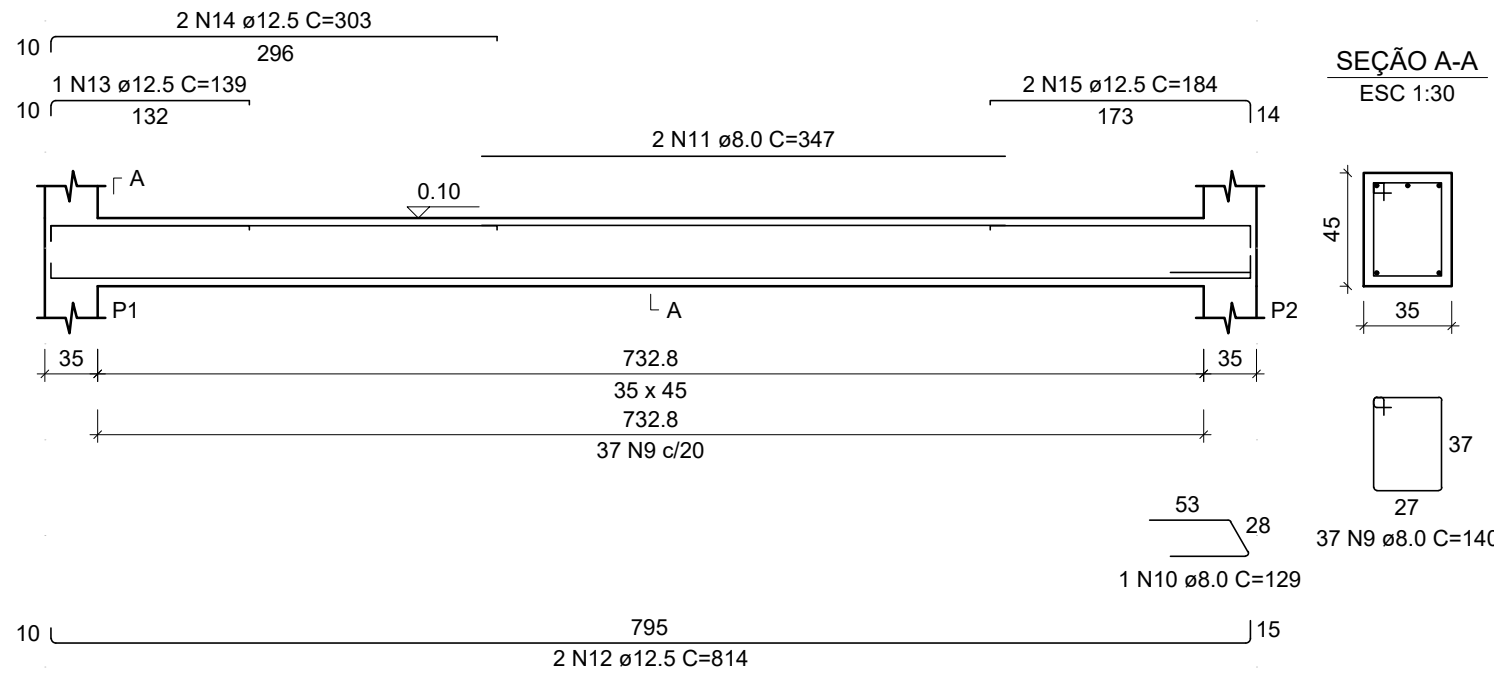

V102 (35 x 55)

ESC 1:50

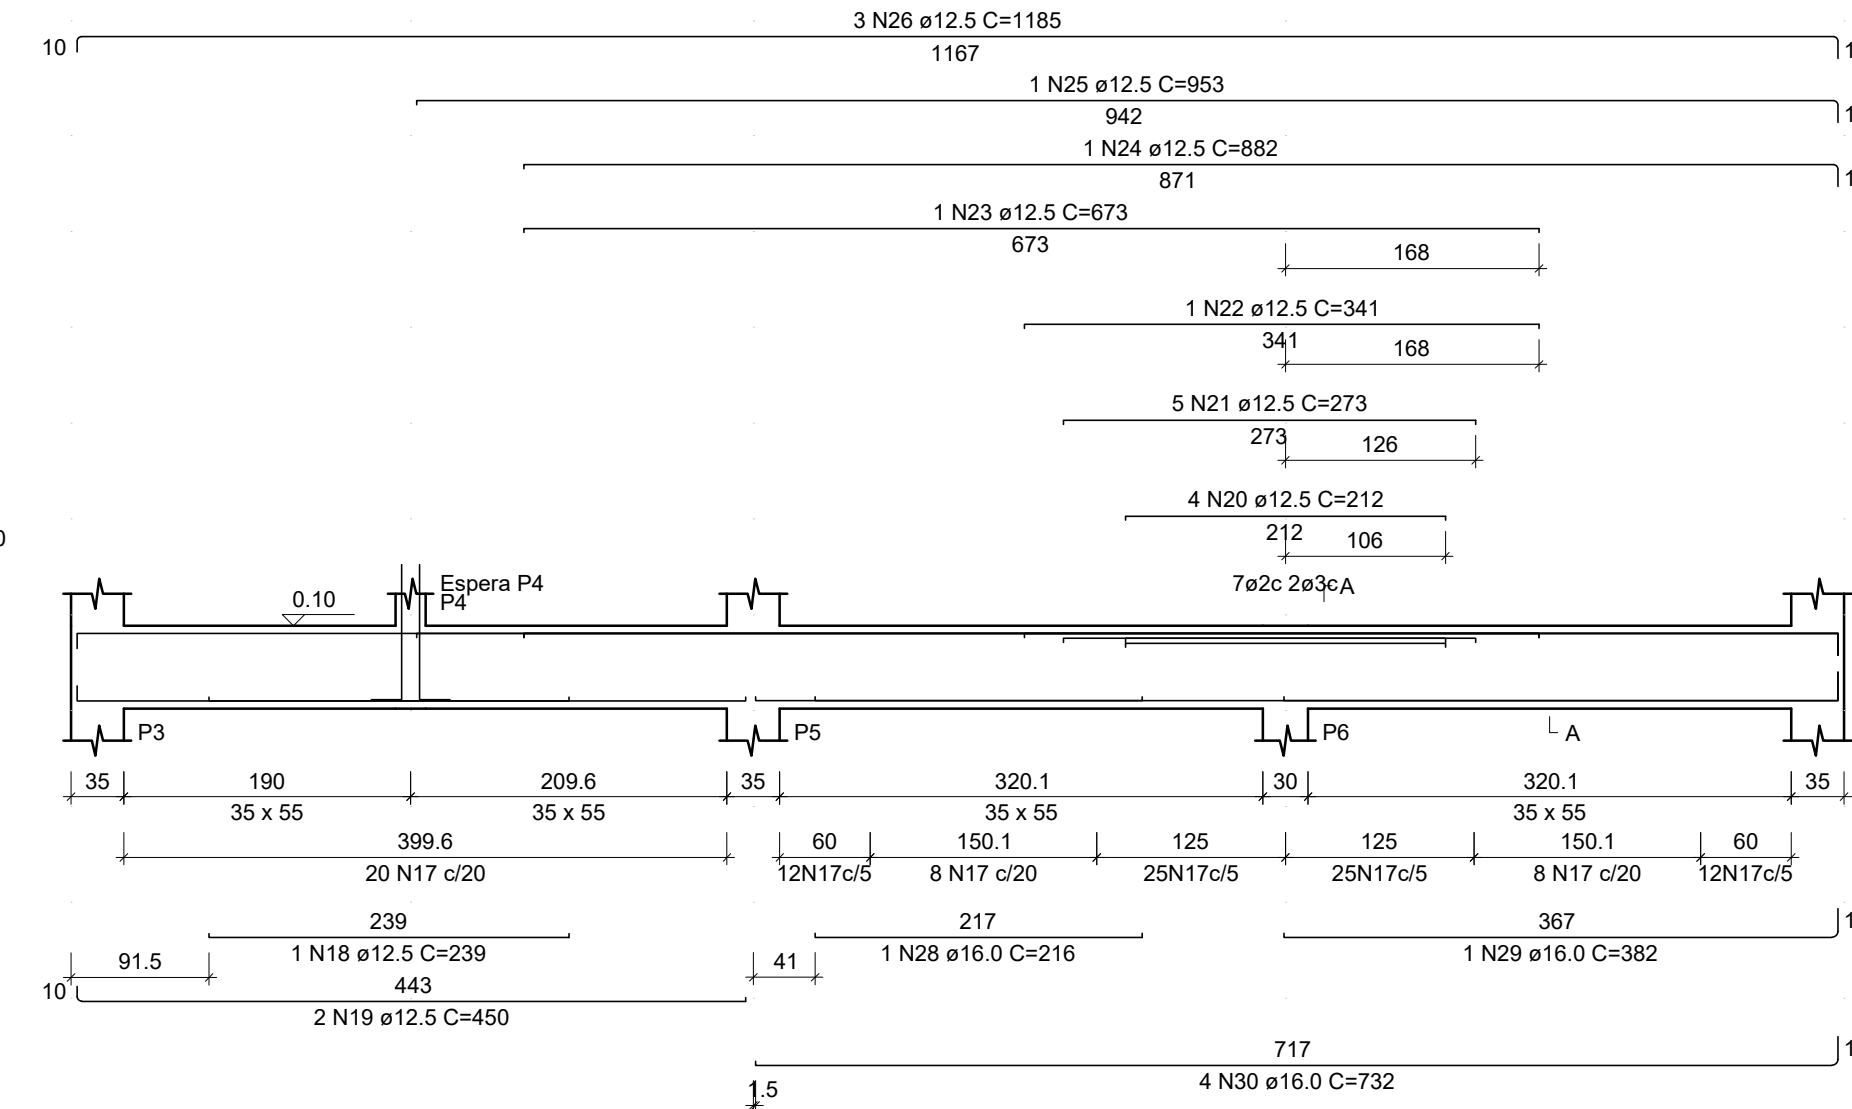

RESUMO DO AÇO

AÇO	DIAM (mm)	C.TOTAL (m)	QUANT + 10% (Barras)	PESO + 10% (kg)
CA50	6.3	36	4	9.7
	8.0	236	22	102.4
	12.5	224.5	21	237.9
	16.0	35.3	4	61.2
	5.0	50.9	5	8.6

PESO TOTAL (kg)

CA50 411.2





CA60 8.6

Volume de concreto (C-40) = 3.92 m³

Área de forma = 32.87 m²


SEÇÃO A-A
ESC 1:30

ESPERA P4
ESC 1:30

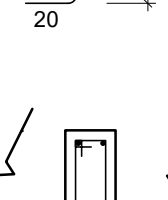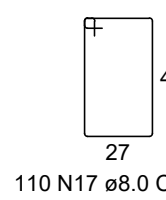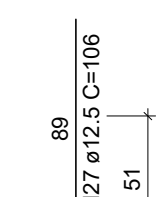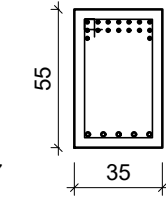


6 N16 ø5.0 c/10 C=89


BLOCO
1xR40
PLANTA
ESC 1:25

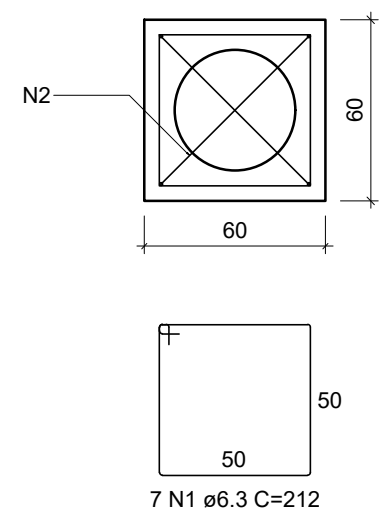


CORTE
ESC 1:25

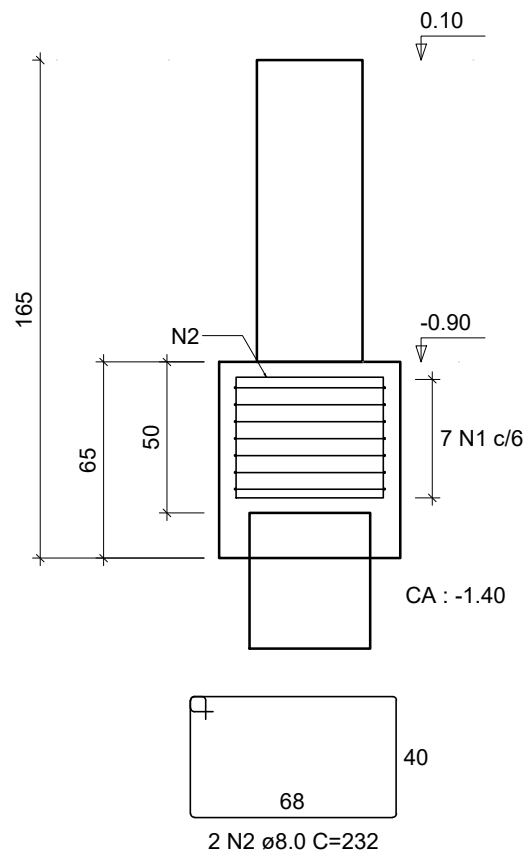

B6-P12-P21
1xR40
PLANTA
ESC 1:25

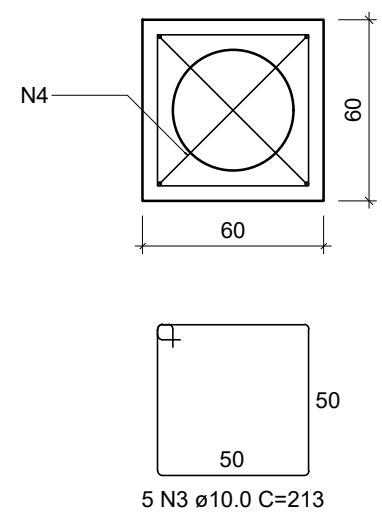

CORTE
ESC 1:25

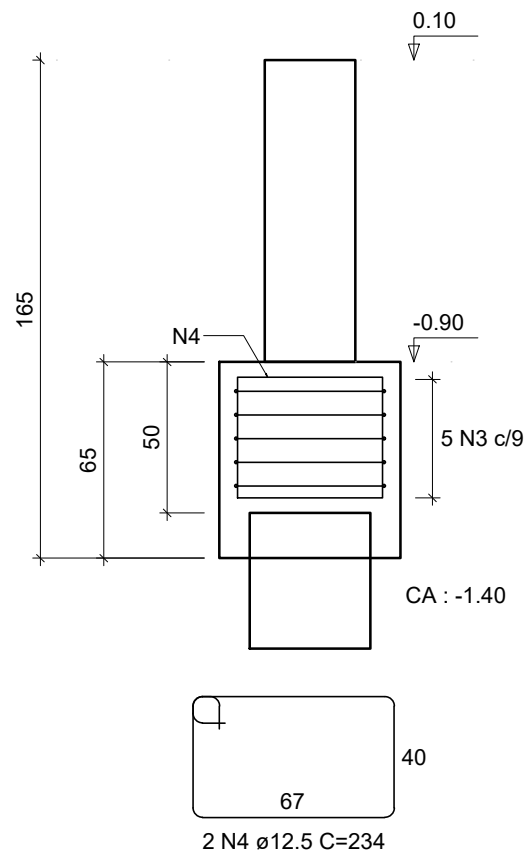

RESUMO DO AÇO

AÇO	DIAM (mm)	C.TOTAL (m)	QUANT + 10% (Barras)	PESO + 10% (kg)
CA50	6.3	326.5	30	87.9
	8.0	102.1	10	44.3
	10.0	31.9	3	21.7
	12.5	14	2	14.9

PESO TOTAL (kg)

CA50 168.7

Volume de concreto (C-30) = 5.38 m³

Área de forma = 39.00 m²

REMANE

PROJETO ESTRUTURAL

Endereço: Rua Uruguai - Porto Mauá/RS

Projeto: Aduana Porto Mauá

Especificação: PROJETO ESTRUTURAL

Prancha:

04/11

Setor Quadra Lote

Área: 311,00 m²

Escala: As Indicadas

Esc. Plot.:

Conclusão:

Dezembro 2025

Alteração:

Prop.: Prefeitura Municipal de Porto Mauá
CNPJ: 03.845.519/0001-51

Resp. Tec.: Régis Luís W. Mallmann
Engenheiro Civil CREA RS 233547

EMAIL: contato@regisengenhiero.com.br
ENDEREÇO: Rua Dr. João Sebastiany, 418 - Centro - Cerro Largo/RS

CNPJ: 51.745.059/0001-40