




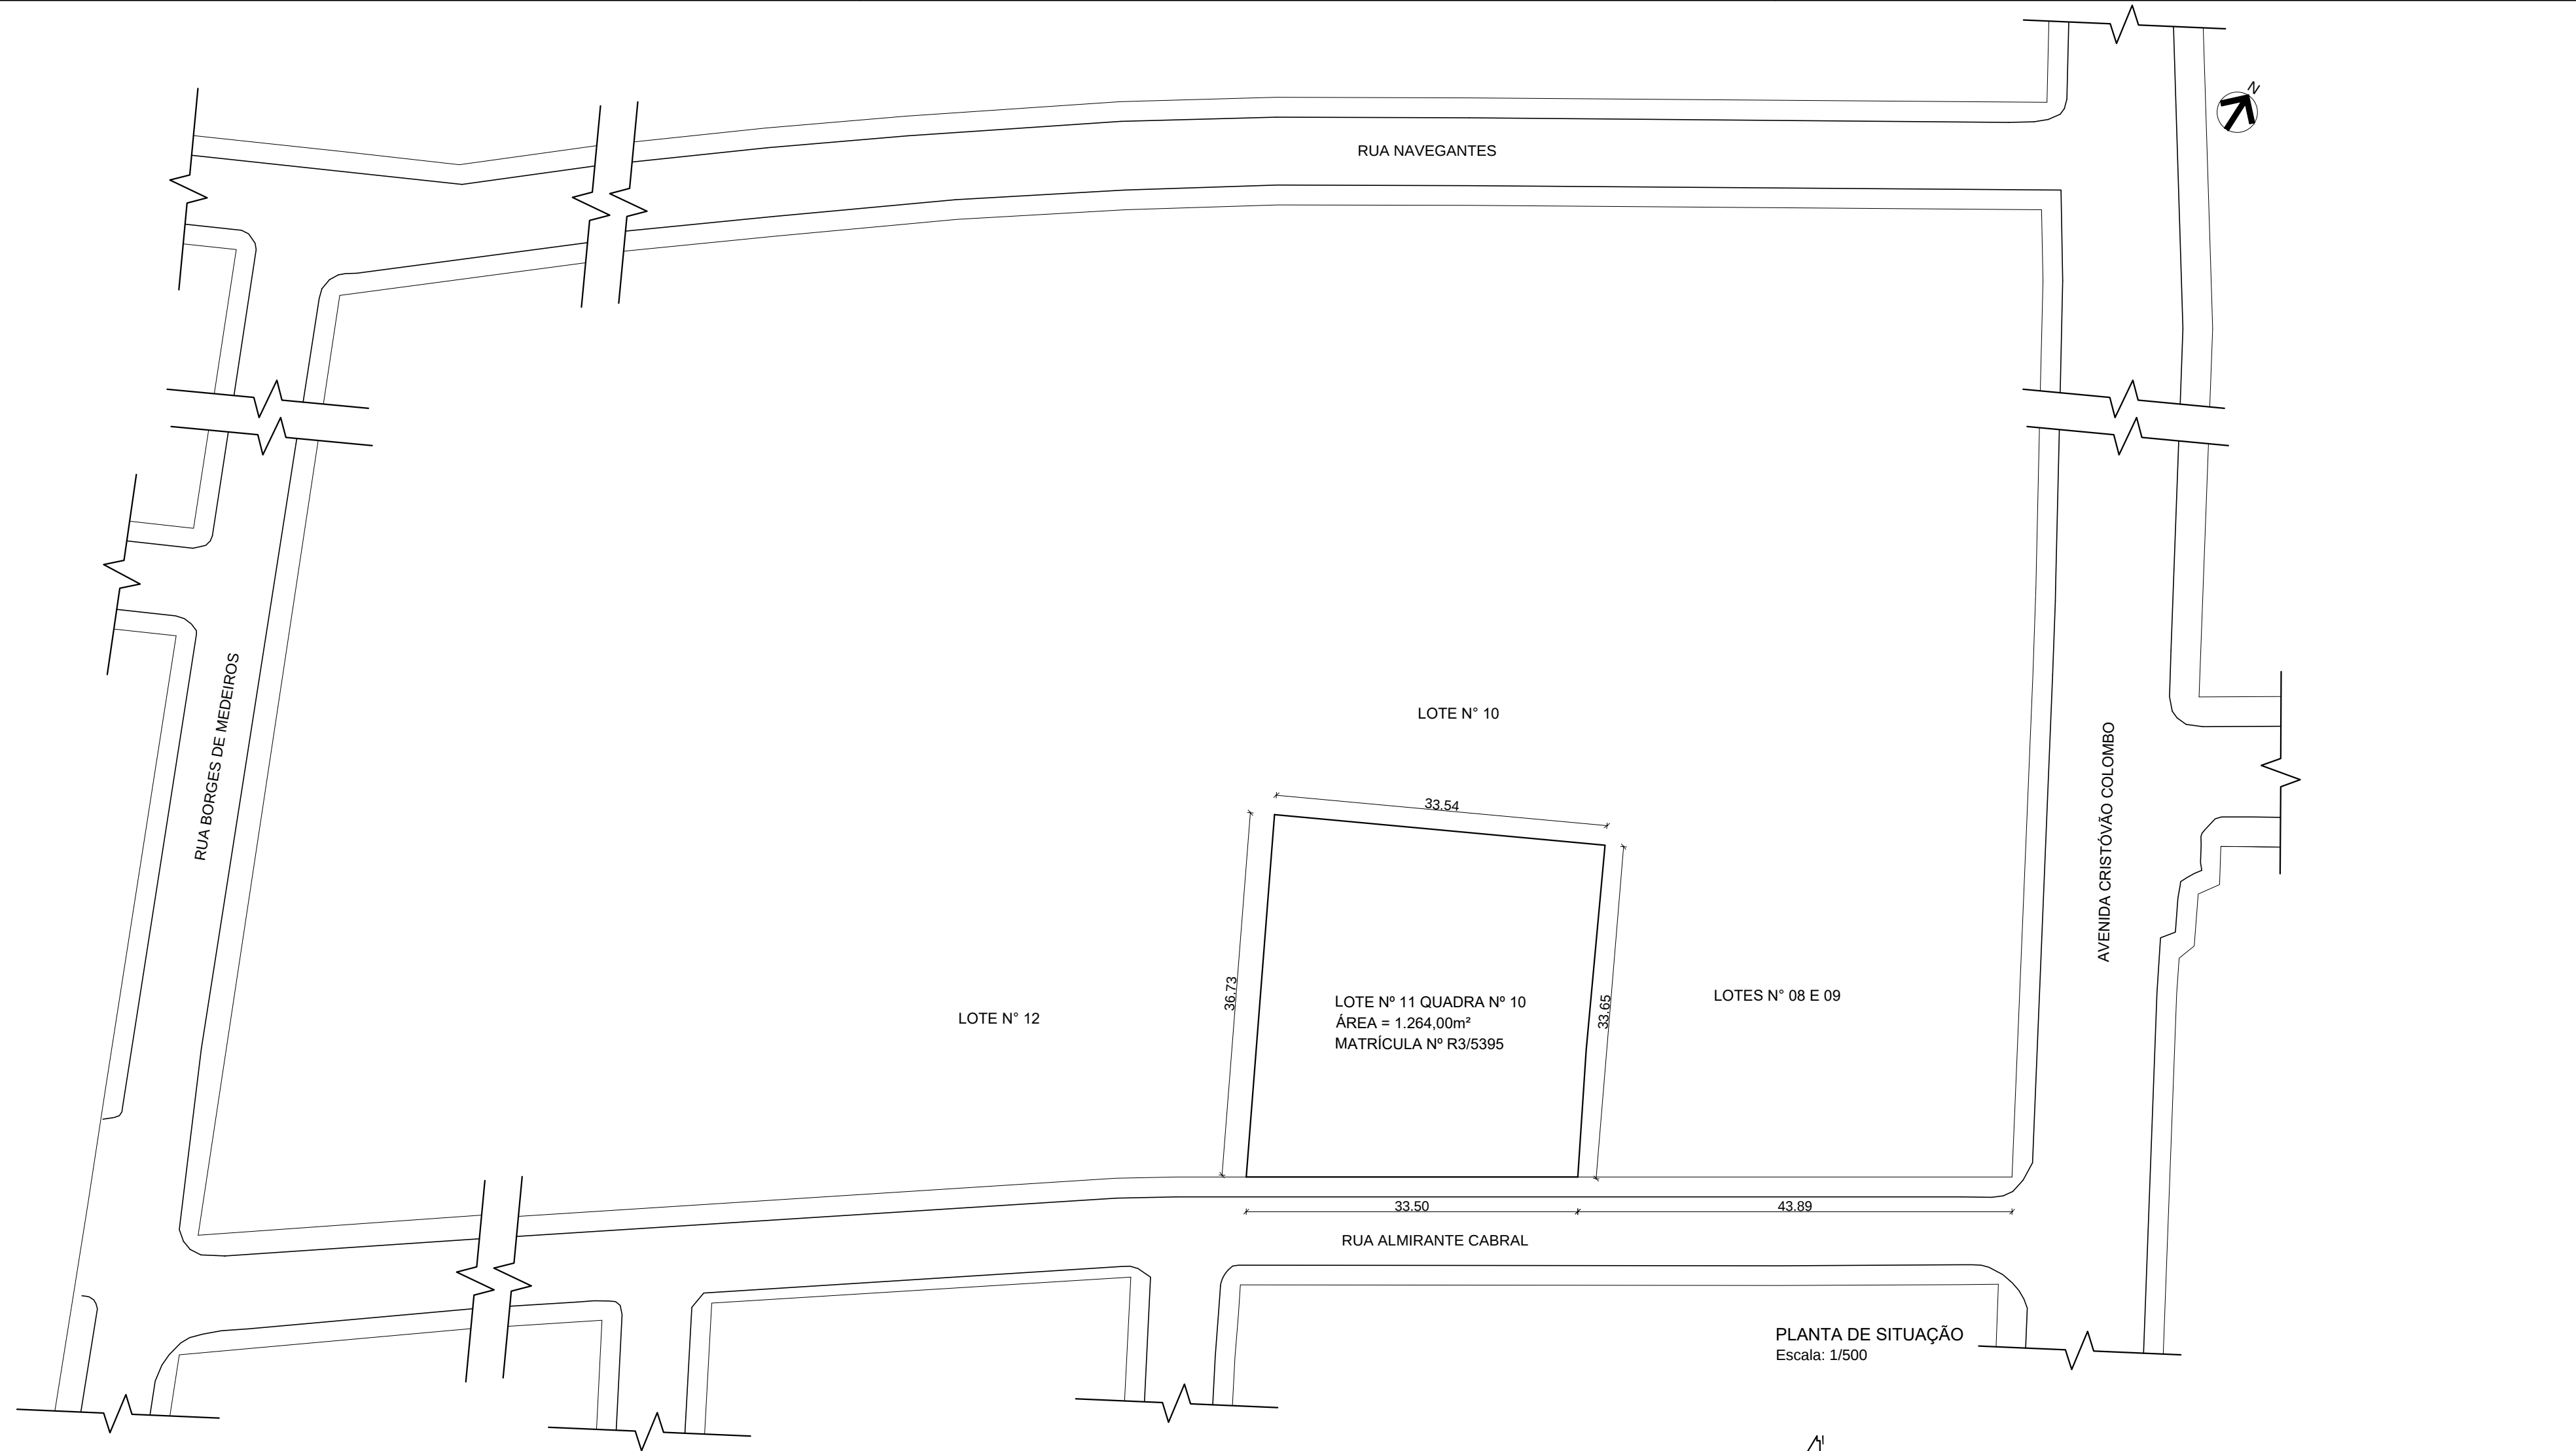

PLANTA DE SITUAÇÃO
Escala: 1/500

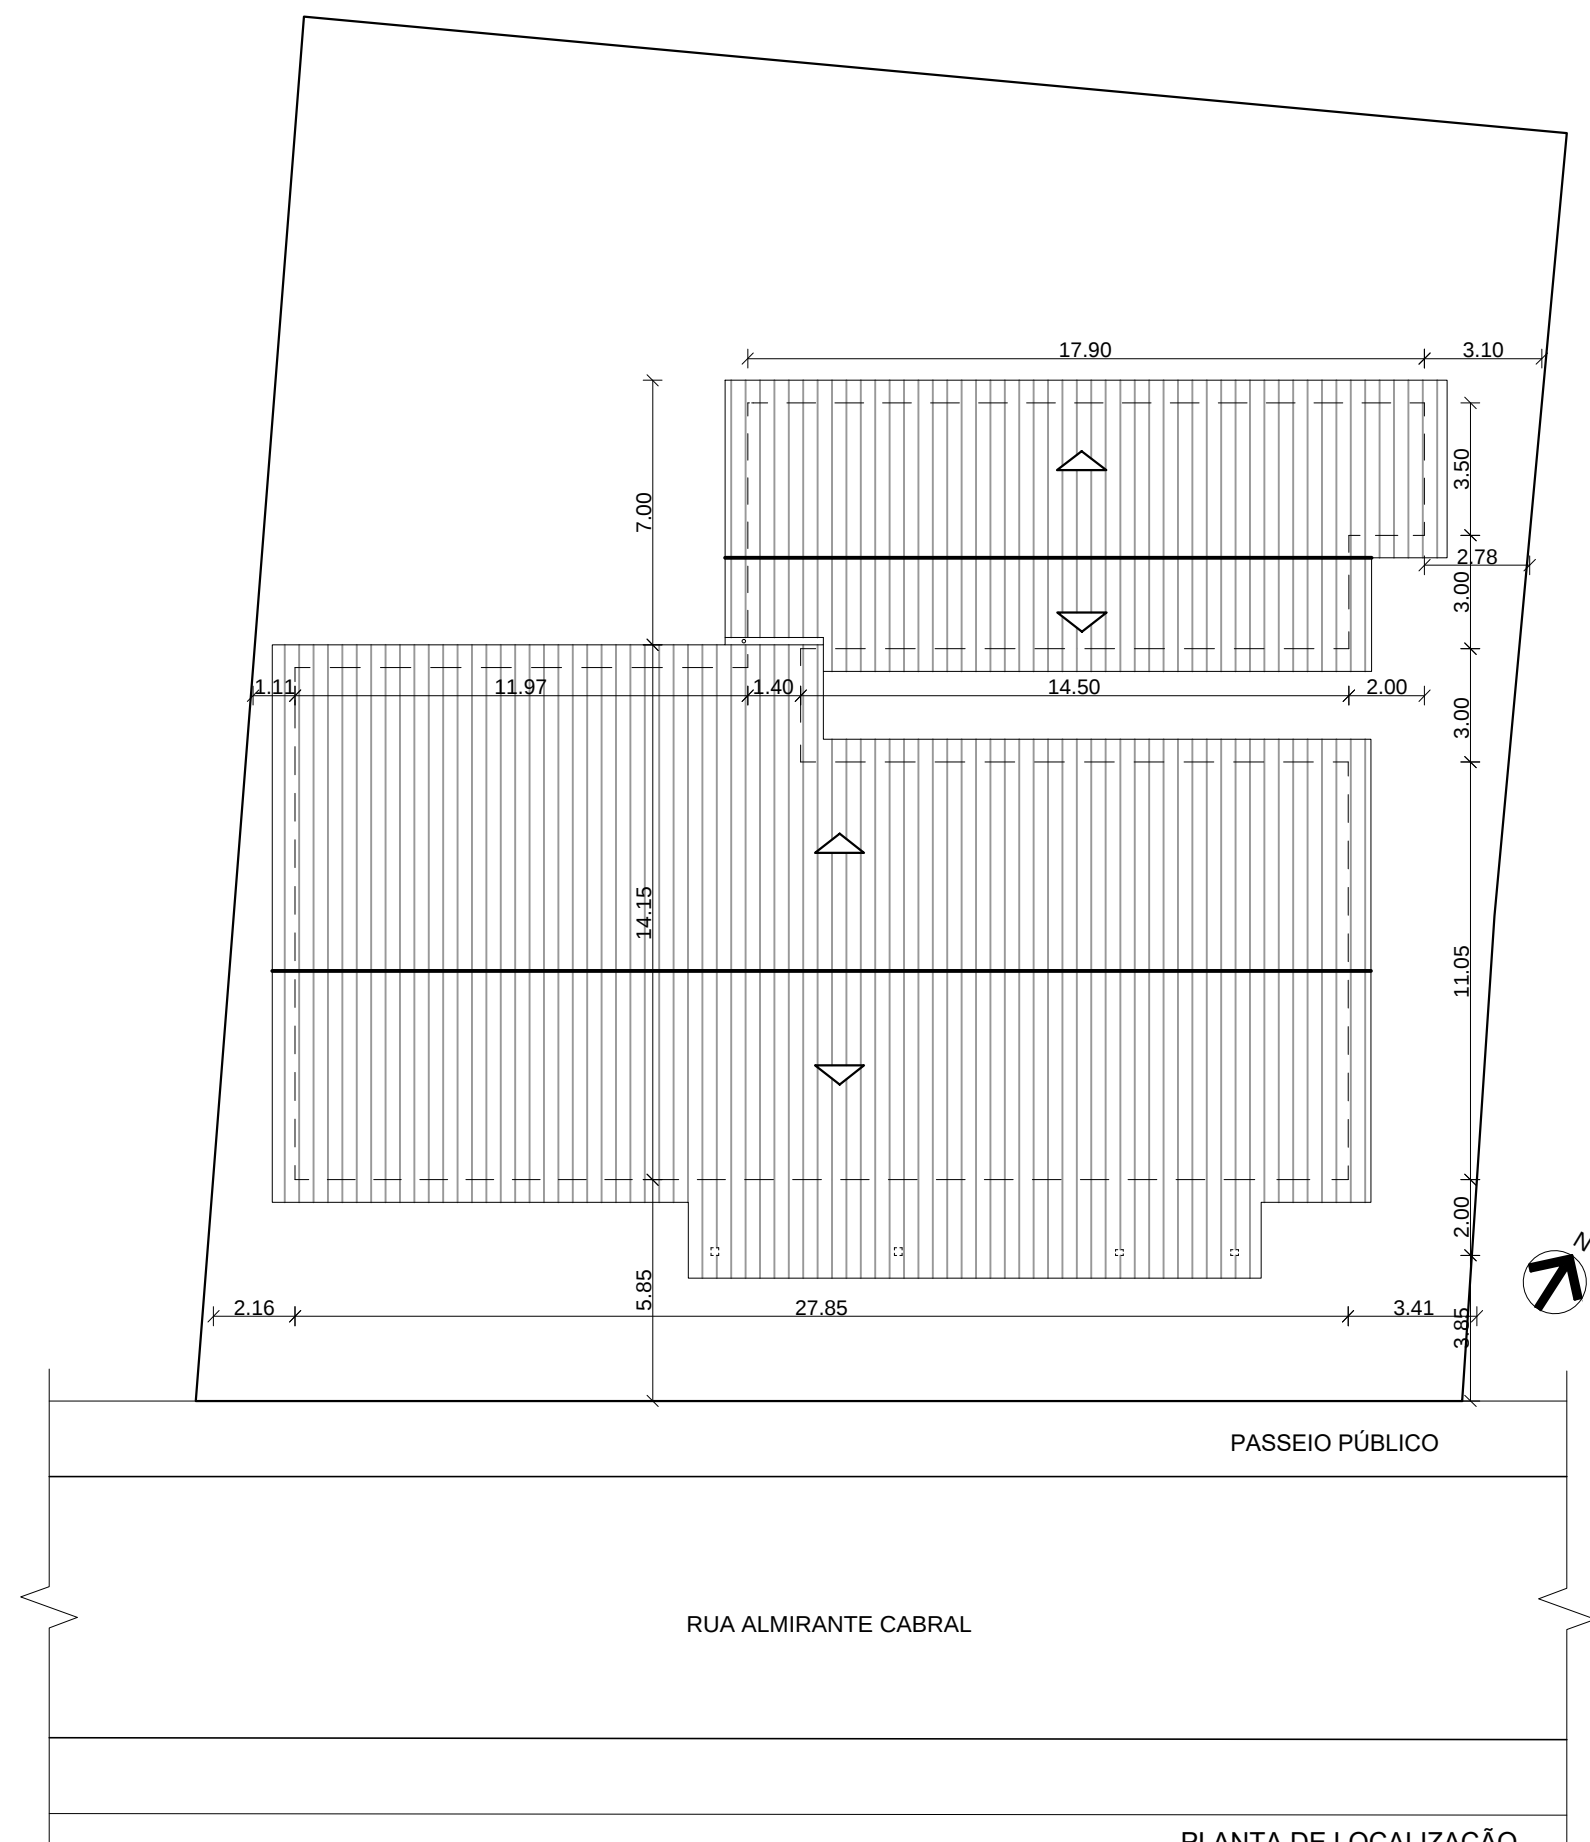

PLANTA DE LOCALIZAÇÃO
Escala: 1/200

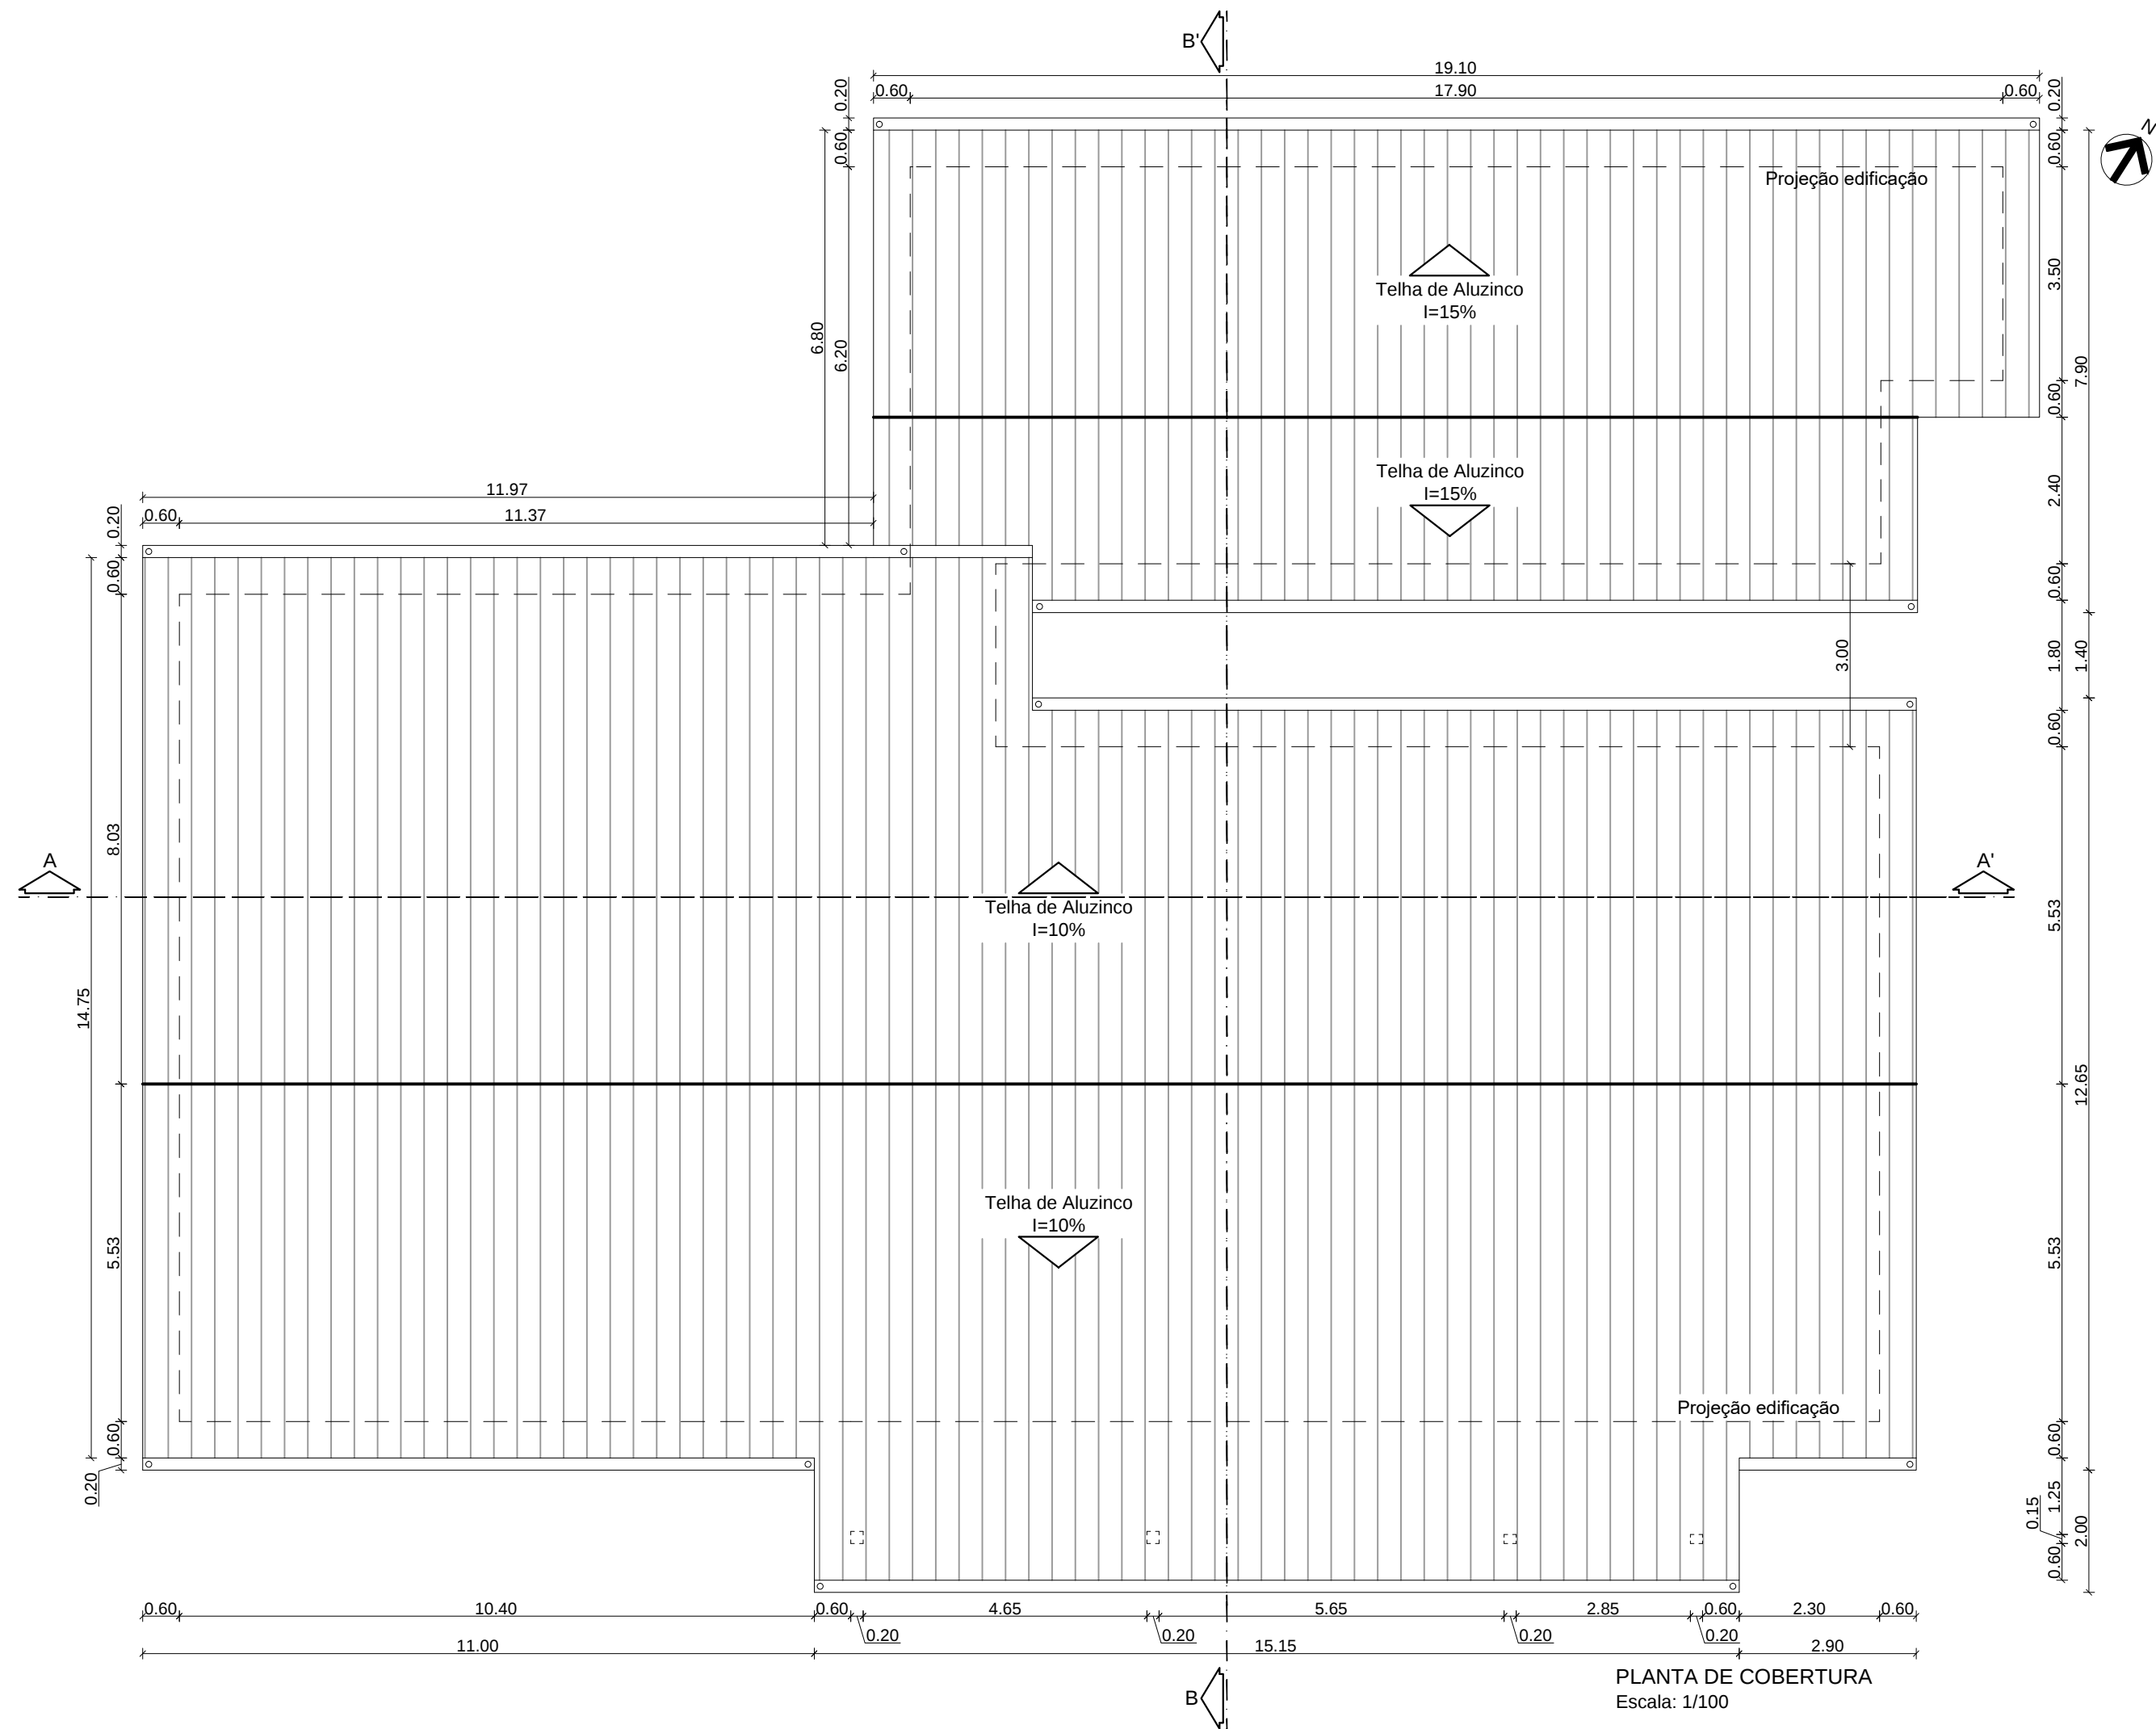

PLANTA DE COBERTURA
Escala: 1/100

 ESTADO DO RIO GRANDE DO SUL MUNICÍPIO DE PORTO MAUÁ SECRETARIA DE OBRAS, TRANSPORTES, URBANISMO E TRANSTO - SETOR DE ENGENHARIA RUA URUGUAI, 155 - PORTO MAUÁ - RS CEP: 95441-000 - FONE/FAX: (51) 3460-1246 www.portomaua.rs.gov.br E-mail: engenharia@portomaua.rs.gov.br "Onde o orgulho, o cor sangan, Salve Vobas!"	PROJETO: AMPLIAÇÃO E REFORMA DO CRAS	
	PRANCHA: PLANTA DE SITUAÇÃO, LOCALIZAÇÃO E COBERTURA	
	PROPRIETÁRIO: MUNICÍPIO DE PORTO MAUÁ - RS CNPJ: 93.845.519/0001-51	
	RESPONSÁVEIS TÉCNICAS:	
Projeto Municipal de Porto Mauá - RS Carlos Cesar Otton	Desenho: Dêi Schmitt Eng Civil CREA-RS 126071	Consultor Técnico: Cristiane Eng Civil CREA-RS 426670