


PAVIMENTAÇÃO PORTO INTERNACIONAL

PLANTA DE FUNDAÇÕES

Detalhamento microestaca - Ø10 cm
20x

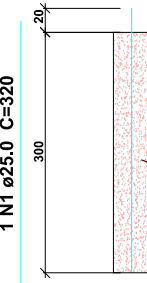


Relação do aço

AÇO	N	DIAM (mm)	QUANT	C.UNIT (cm)	C.TOTAL (cm)
CA50	1	25.0	20	320	6400

Graute

A profundidade mínima da armadura nas estacas é de 3 metros.
A inclinação das estacas é definida de forma variável em função das características hidrodinâmicas do escoamento do rio, de modo a otimizar a transferência de esforços e aumentar a estabilidade global da plataforma de concreto.

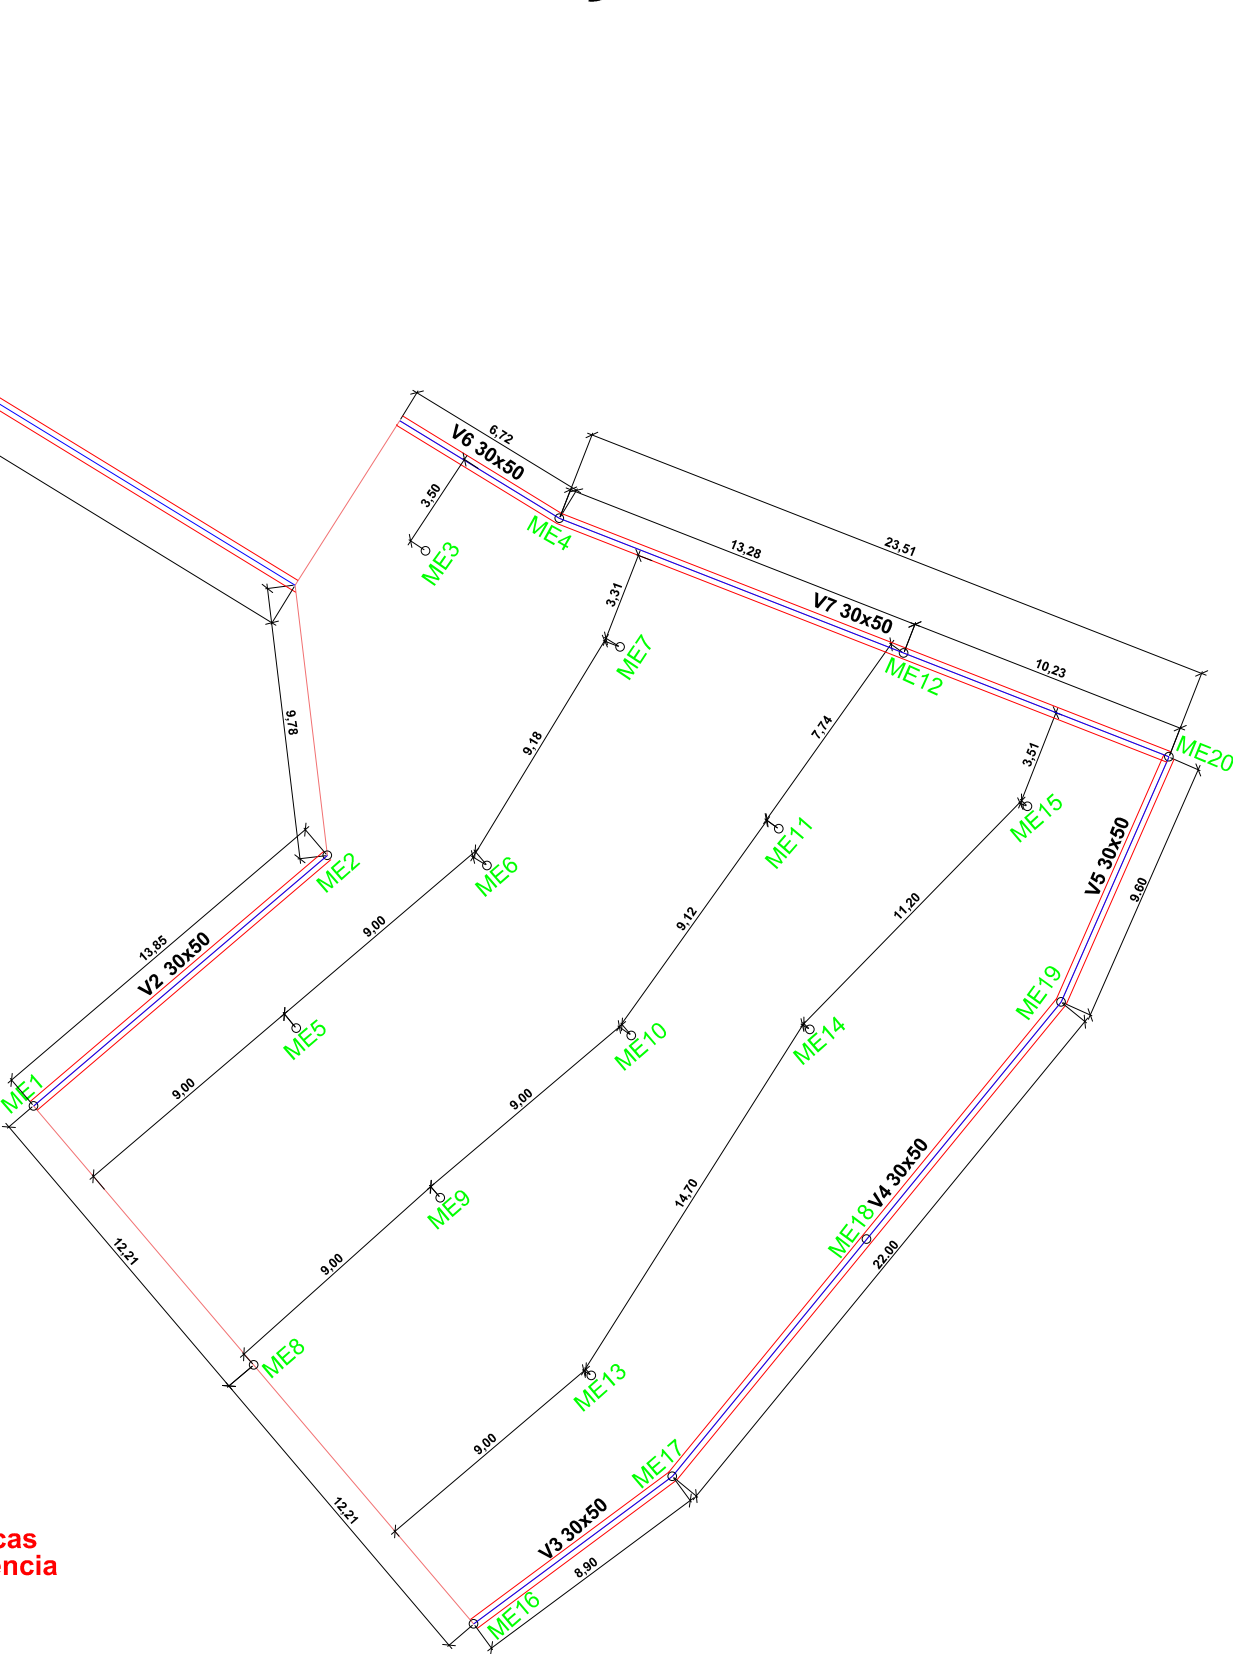

ESTADO DO RIO GRANDE DO SUL
MUNICÍPIO DE PORTO MAUÁ
Secretaria de Obras, Transporte, Urbanismo e Trânsito
E-mail: engenharia@portomaua.rs.gov.br
"Doe Órgãos, Doe Sangue: Salve Vidas"

PROJETO DE PAVIMENTAÇÃO EM CONCRETO ARMADO

LOCAL
ACESSO PORTO INTERNACIONAL

DESCRIÇÃO
PLANTA DE FUNDAÇÕES

PROPRIETÁRIO:
MUNICÍPIO DE PORTO MAUÁ-RS
CNPJ: 93.645.519/0001-51

Carlos Cesar Dinon
Prefeito Municipal Porto Mauá- RS

RESP. TÉCNICA

Daniela Elis Schwerz
ENGENHEIRA CIVIL / CREA RS 236071

ÁREA
908,00 m²

DATA
ABRIL 2026

PRANCHIA

05/10