



PAVIMENTAÇÃO PORTO INTERNACIONAL

PLANTA DE VIGAS 02


V5

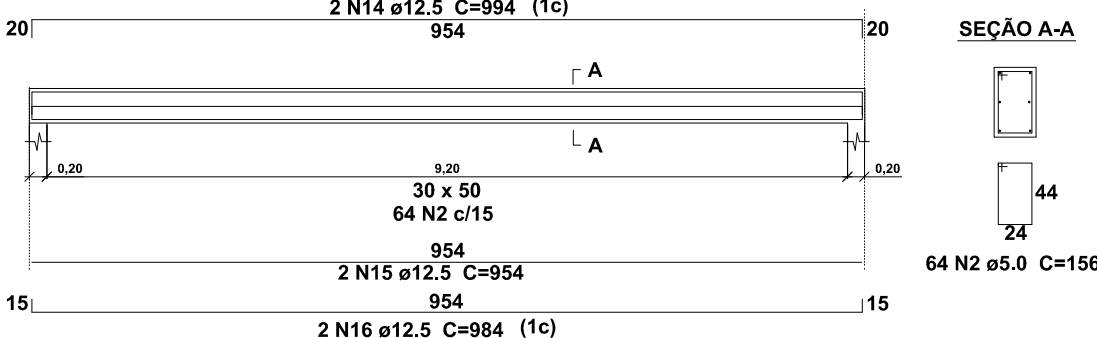

V6

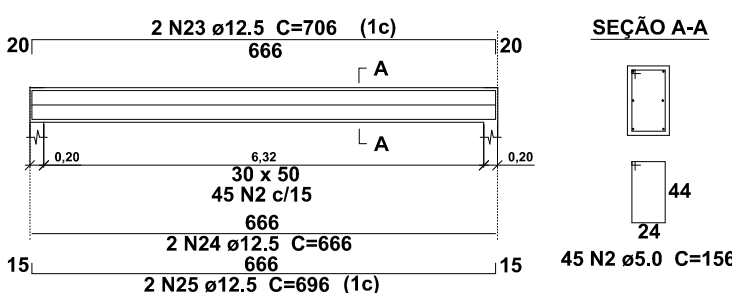

V7

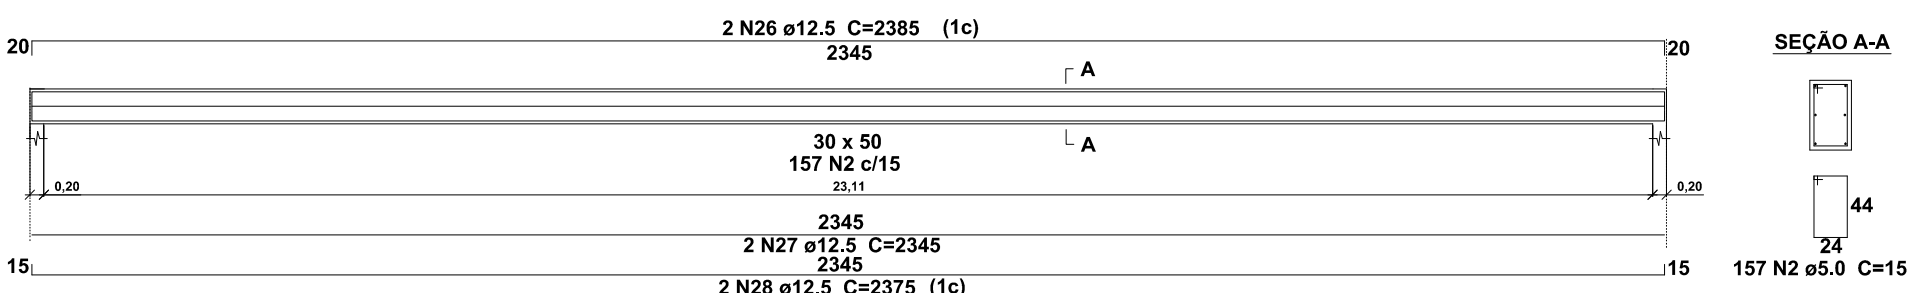

ESTADO DO RIO GRANDE DO SUL
MUNICÍPIO DE PORTO MAUÁ
Secretaria de Obras, Transporte, Urbanismo e Trânsito
E-mail: engenharia@portomaua.rs.gov.br
"Doe Órgãos, Doe Sangue: Salve Vidas"

PROJETO DE PAVIMENTAÇÃO EM CONCRETO ARMADO

LOCAL: ACESSO PORTO INTERNACIONAL

DESCRIÇÃO: PLANTA DE VIGAS 02

PROPRIETÁRIO:
MUNICÍPIO DE PORTO MAUÁ-RS
CNPJ: 93.845.519/0001-51

Carlos Cesar Dinon
Prefeito Municipal Porto Mauá- RS

RESP. TÉCNICA

Daniela Elis Schwerz
ENGENHEIRA CIVIL / CREA RS 236071

ÁREA: 908,00 m²

DATA: ABRIL 2026

PRANCHA: 07/10