


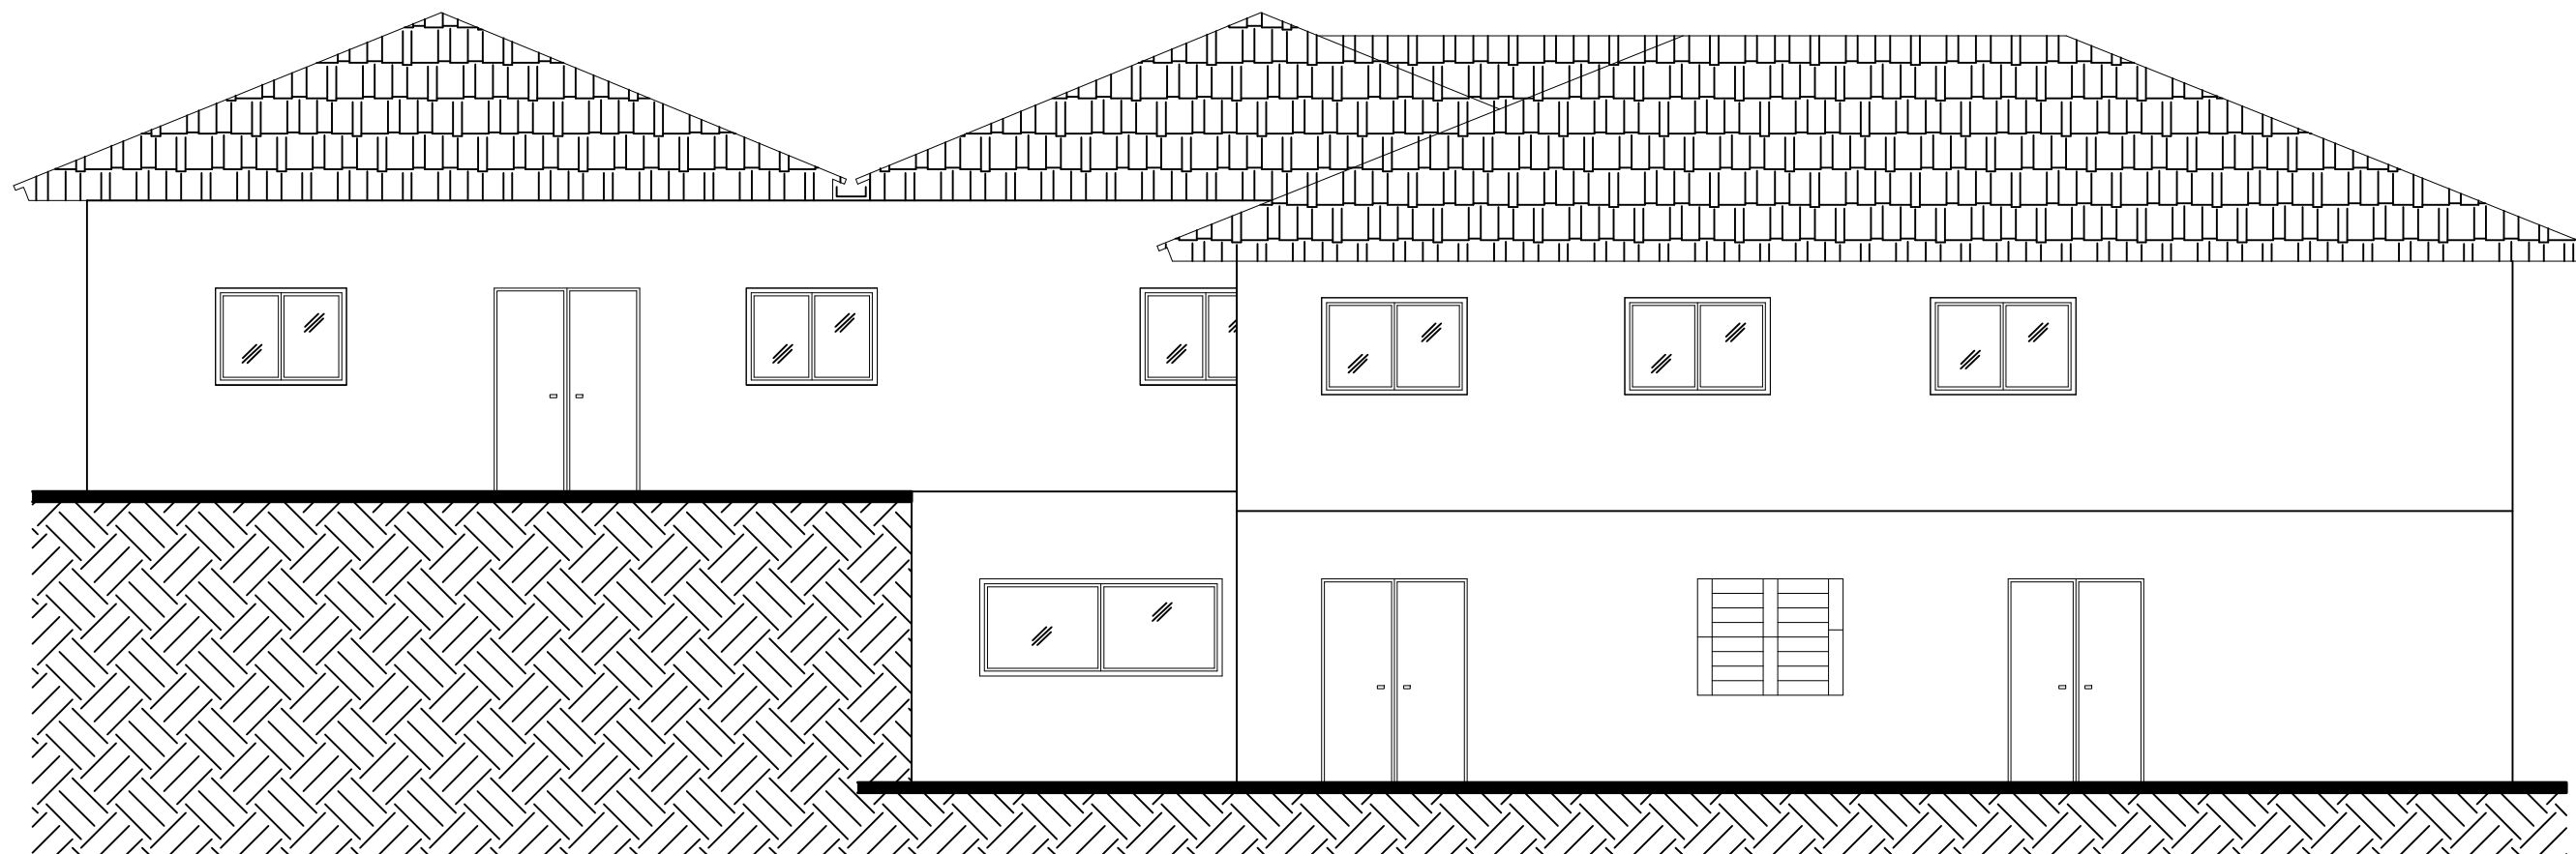

FACHADA SUL



ESTADO DO RIO GRANDE DO SUL
MUNICÍPIO DE PORTO MAUÁ
SECRETARIA DE OBRAS, TRANSPORTES, URBANISMO E
TRÂNSITO – SETOR DE ENGENHARIA
RUA URUGUAI, 155 – PORTO MAUÁ – RS
CEP: 98947-000 – FONE/FAX: (55) 3545-1146
www.portomaua.rs.gov.br
E-mail: engenharia@portomaua.rs.gov.br
"Doe órgãos, Doe sangue: Salve Vidas!"

PROJETO:
AMPLIAÇÃO E REFORMA NA UBS – SEDE

PRANCHA:
FACHADA SUL

PROPRIETÁRIO:
MUNICÍPIO DE PORTO MAUÁ – RS
CNPJ: 93.845.519/0001-51

Prefeito Municipal de Porto Mauá – RS
Carlos Cesar Dinon

RESPONSÁVEIS TÉCNICAS:

Daniela Elis Schwerz
Eng.º Civil CREA RS 238071

Cíndia Ferrari Chitolina
Arq.ª Urb. CAU RS A2496763