


PROJETO ELÉTRICO

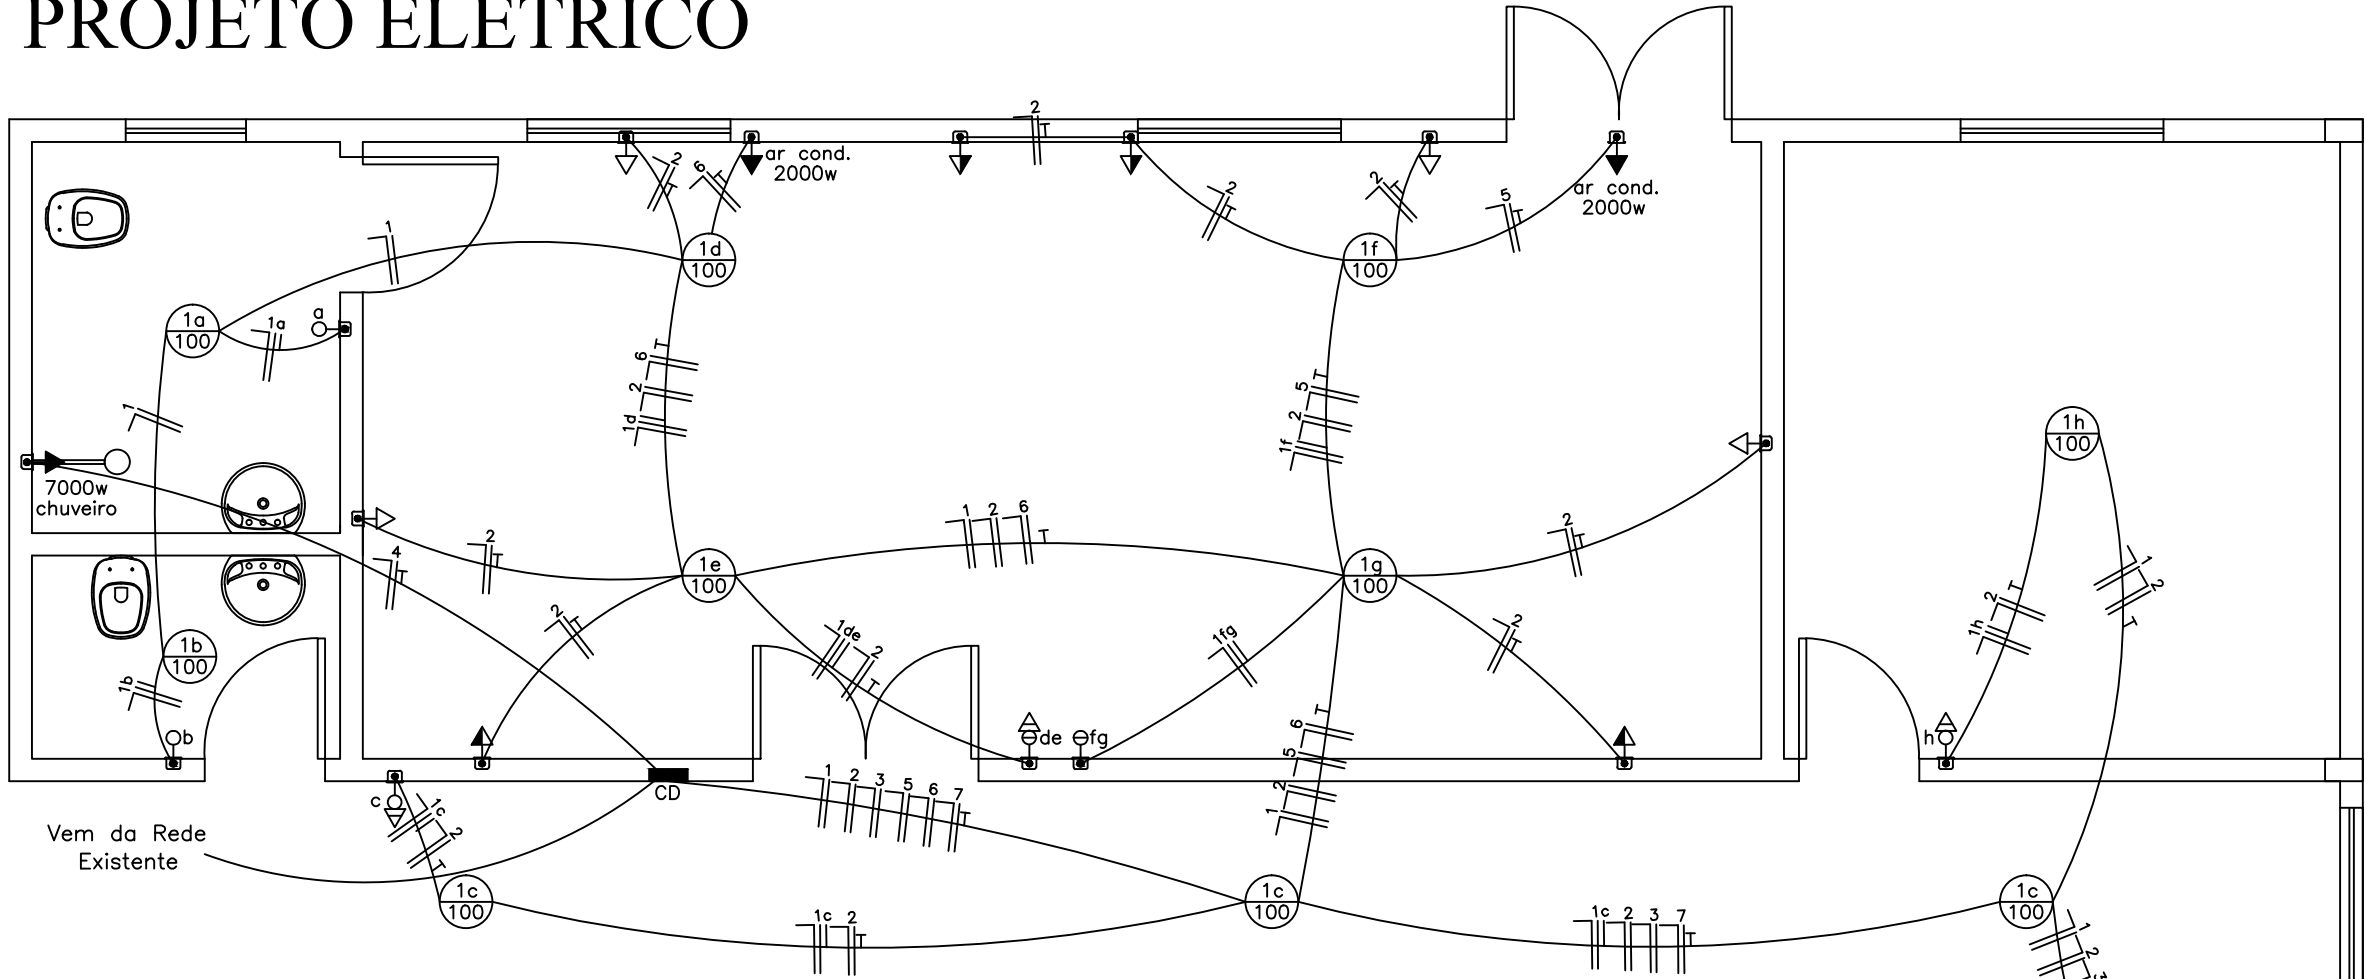

Vem da Rede
Existente

LEGENDA

Condutor

Neutro

Fase

Proteção (Terra)

Retorno

Interruptor simples H=110cm

Interruptor duplo H=110cm

Interruptor simples com tomada 2P+T H=110cm

Interruptor duplo com tomada 2P+T H=110cm

Tomada universal H=30cm


Tomada universal H=110cm

Tomada universal de uso específico indicado H=200cm

Ponto de luz do circuito n com a potência x

Entrada de energia

CIRCUITO	Ponto de Luz		Tom. Uso Geral		Tom. Uso Espec.		POTÊNCIA TOTAL	DISJUNTOR	FASES	BITOLA
	P	Q	P	Q	P	Q				
1 Iluminação	100	13					1300W	16A	R	1,5mm ²
2 TUG			100	17	600	02	2900W	25A	T	2,5mm ²
3 TUE/torn.					4000	01	4000W	32A	R	4,0mm ²
4 TUE/chuv.					7000	01	7000W	40A	S	6,0mm ²
5 TUE/ar					2000	01	2000W	20A	T	4,0mm ²
6 TUE/ar					2000	01	2000W	20A	T	4,0mm ²
7 TUE/ar					2000	01	2000W	20A	R	4,0mm ²
RESERVA										
RESERVA										
TOTAL							21200W	50A	3	10,0mm ²

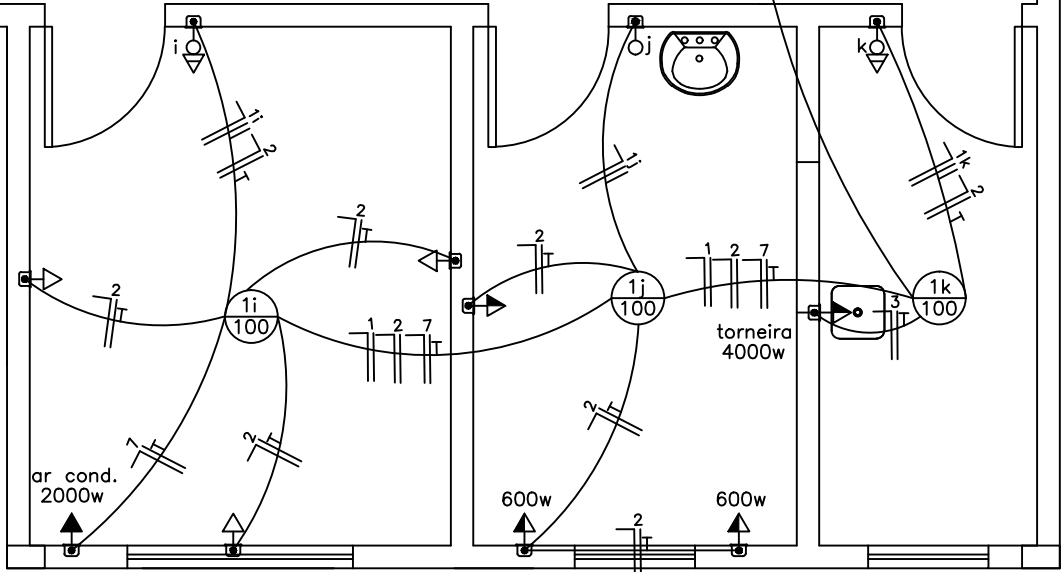

ESTADO DO RIO GRANDE DO SUL
MUNICÍPIO DE PORTO MAUÁ
SECRETARIA DE OBRAS, TRANSPORTES, URBANISMO E
TRÂNSITO – SETOR DE ENGENHARIA
RUA URUGUAI, 155 – PORTO MAUÁ – RS
CEP: 98947-000 – FONE/FAX: (55) 3545-1146
www.portomaua.rs.gov.br
E-mail: engenharia@portomaua.rs.gov.br
"Doe órgãos, Doe sangue: Salve Vidas!"

PROJETO:
AMPLIAÇÃO E REFORMA NA UBS – SEDE
PRANCHA:
PROJETO ELÉTRICO – AMPLIAÇÃO

PROPRIETÁRIO:
MUNICÍPIO DE PORTO MAUÁ – RS
CNPJ: 93.845.519/0001-51

RESPONSÁVEIS TÉCNICAS:

Prefeito Municipal de Porto Mauá – RS
Carlos Cesar Dinon

Daniela Elis Schwerz
Eng.ª Civil CREA RS 236071

Cláudia Ferrari Chitolina
Arq.ª Urb. CAU RS A2496763

DATA: ABRIL/2025

ESCALA: 1/50