


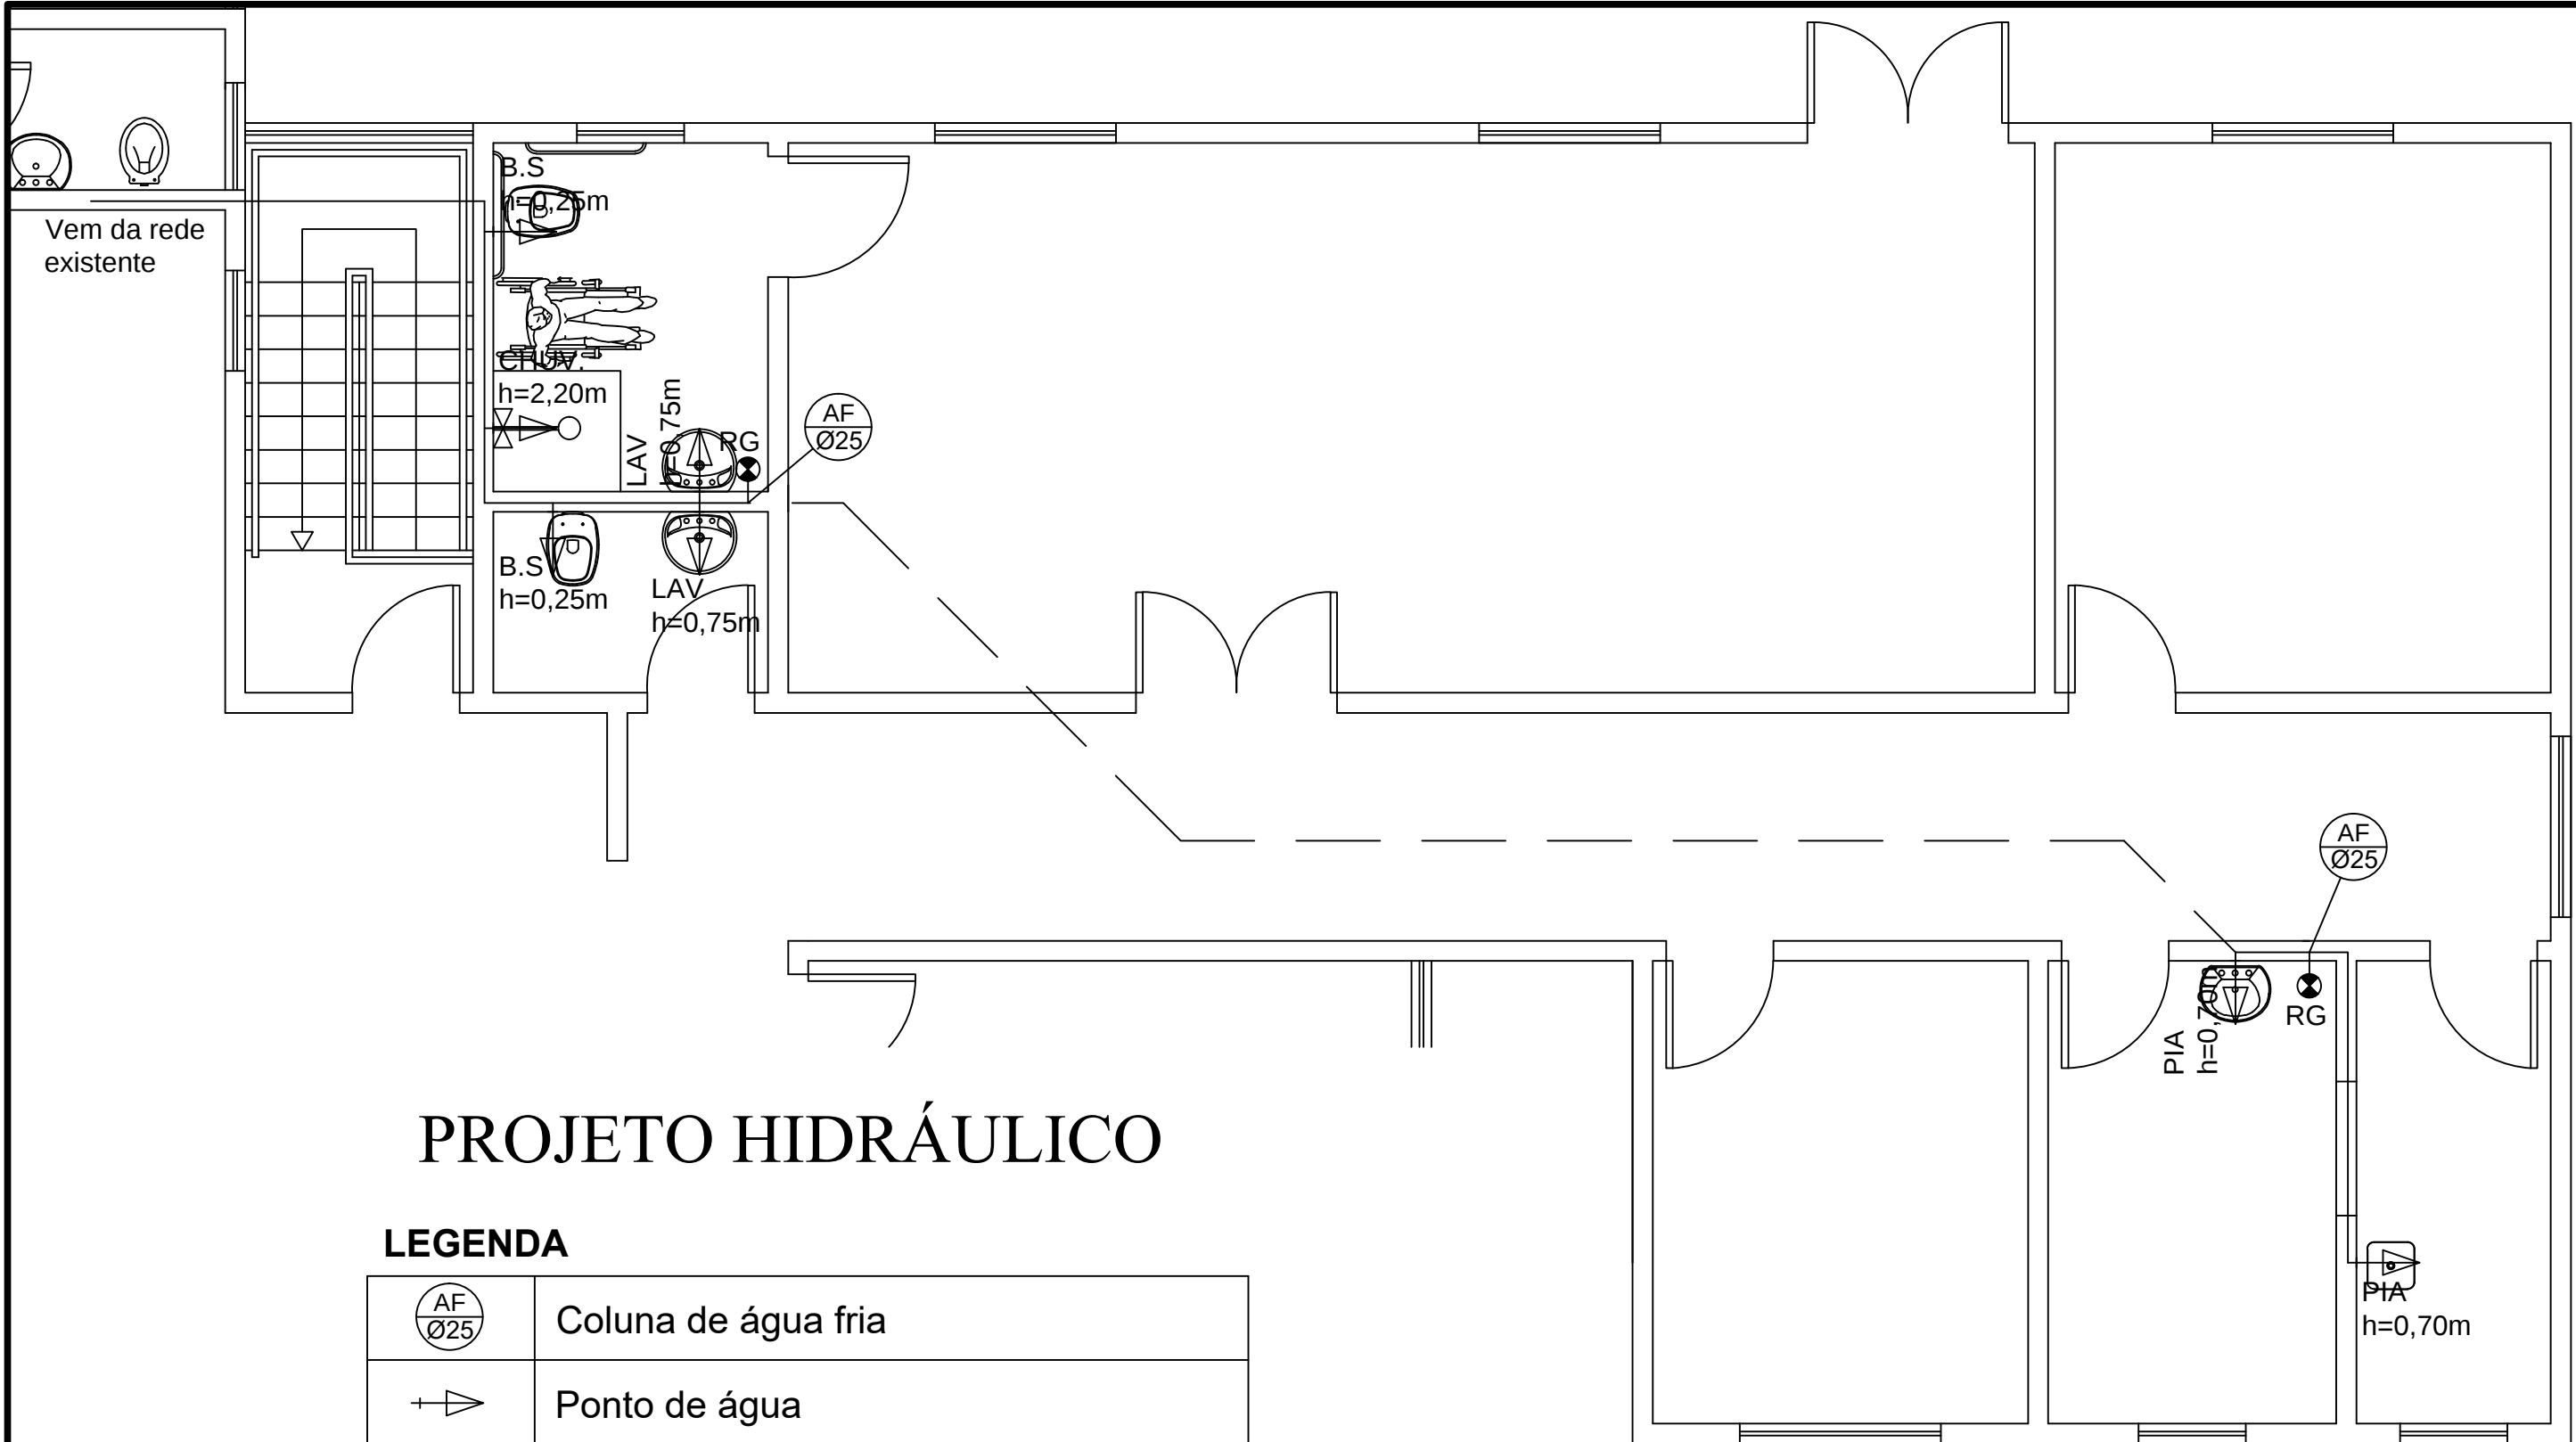

PROJETO HIDRÁULICO

LEGENDA

	Coluna de água fria
	Ponto de água
	Registro de gaveta
	Registro de pressão
	Tubulação de água fria - PVC Soldável
	Tubulação acima da laje
	Tubulação abaixo da laje

ESTADO DO RIO GRANDE DO SUL
MUNICÍPIO DE PORTO MAUÁ
SECRETARIA DE OBRAS, TRANSPORTES, URBANISMO E
TRANSITO - SETOR DE ENGENHARIA
RUA URUGUAI, 155 - PORTO MAUÁ - RS
CEP: 98947-000 - FONE/FAX: (55) 3545-1146
www.portomaua.rs.gov.br
E-mail: engenharia@portomaua.rs.gov.br
"Doe 6rgãos, Doe sangue: Salve Vidas!"

PROJETO:
AMPLIAÇÃO E REFORMA NA UBS - SEDE
PRANCHA:
PROJETO HIDRÁULICO - AMPLIAÇÃO

PROPRIETÁRIO:
MUNICÍPIO DE PORTO MAUÁ - RS
CNPJ: 93.845.519/0001-51

Prefeito Municipal de Porto Mauá - RS
Carlos Cesar Dinon

RESPONSÁVEIS TÉCNICAS:

Daniela Elis Schwerz
Engª Civil CREA RS 238071

Cíndia Ferrari Chitolina
Arq.ª Urb. CAU RS A2496763