
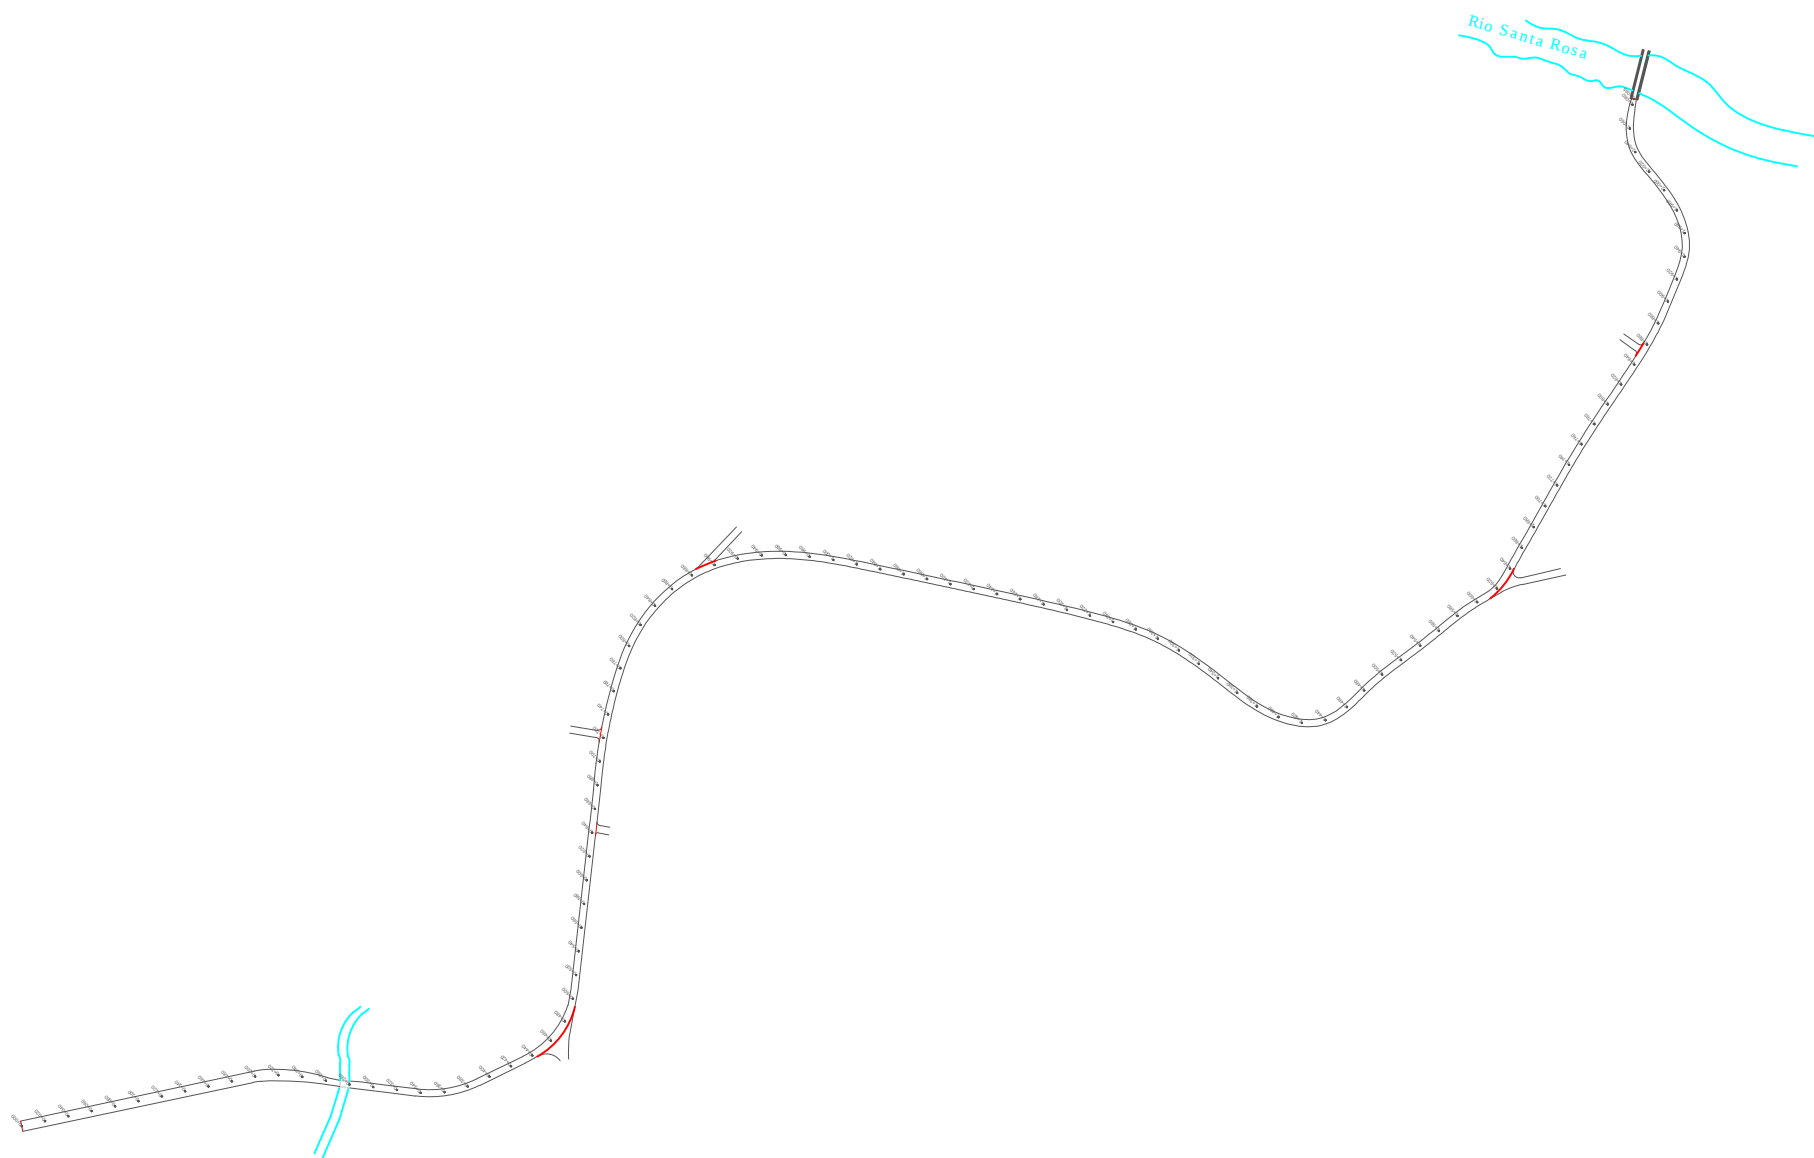


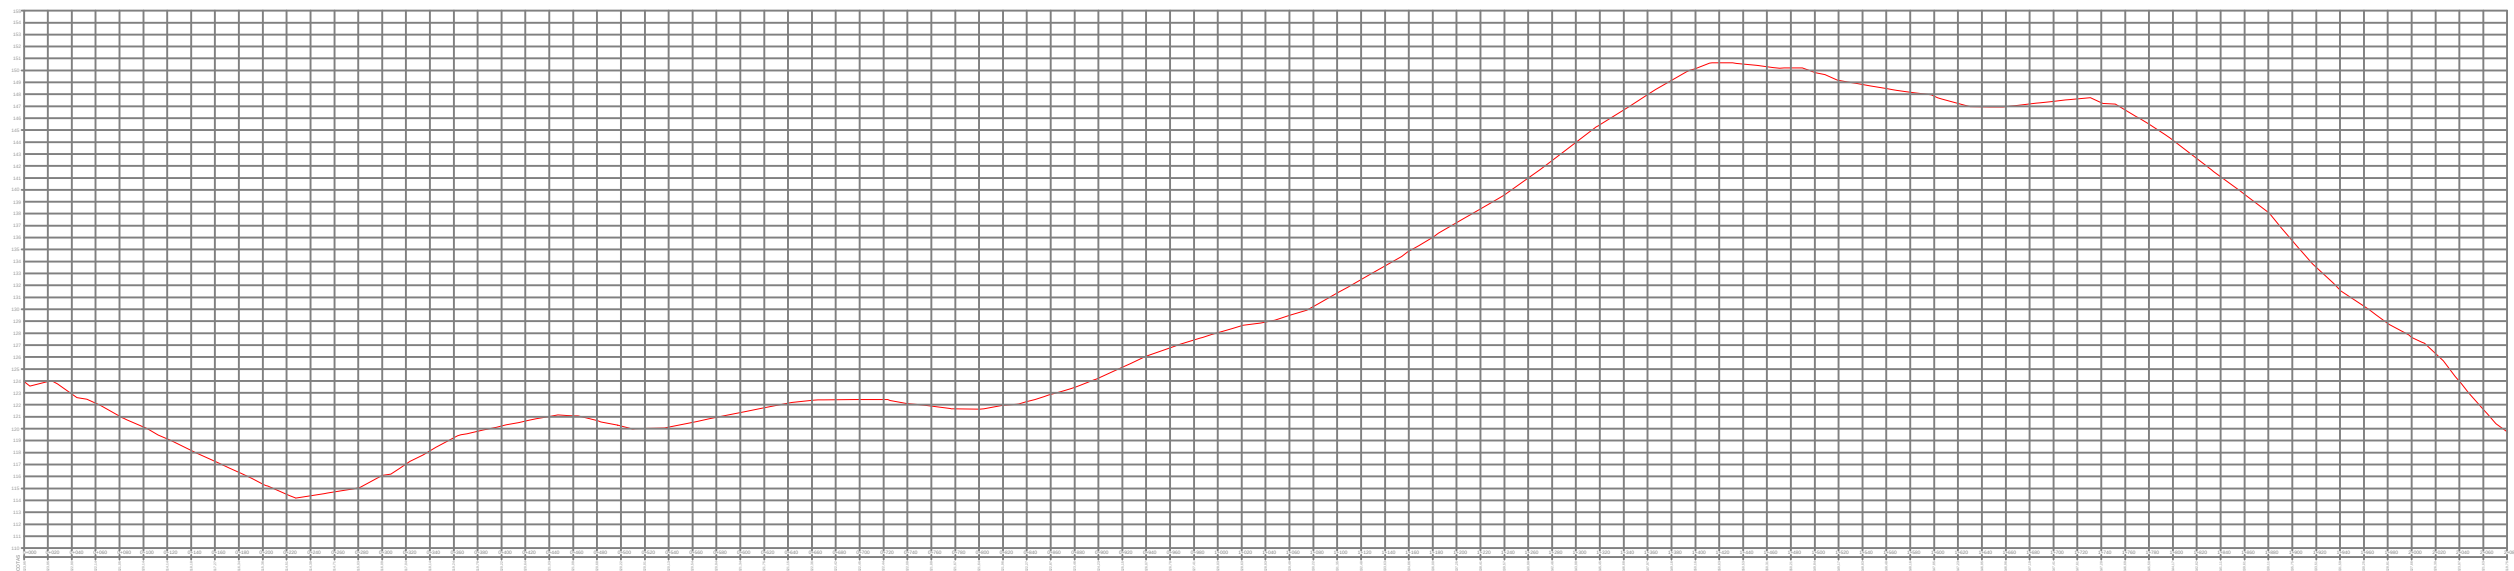

 ESTADO DO RIO GRANDE DO SUL MUNICÍPIO DE PORTO MAUÁ Secretaria de Obras, Transporte, Urbanismo e Trânsito – Setor de Engenharia Rua Uruguai, 155 – Porto Mauá – RS – CEP: 98.947-000 – Fone/Fax: (55) 3545-1146 www.portomaua.rs.gov.br E-mail: engenharia@portomaua.rs.gov.br e arquitetura@portomaua.rs.gov.br "Doe Órgãos, Doe Sangue: Salve Vidas"	
PROJETO DE PAVIMENTAÇÃO ASFÁLTICA	
LOCAL	RUA URUGUAI SENTIDO PORTO MAUÁ/RIO SANTA ROSA
DESCRIÇÃO	PROJETO GEOMÉTRICO – GERAL
PROPRIETÁRIO: MUNICÍPIO DE PORTO MAUÁ-RS CNPJ: 93.845.519/0001-51	RESP. TÉCNICO
Leocir Weiss Prefeito Municipal Porto Mauá- RS	Daniela Elis Schwerz ENGENHEIRA CIVIL / CREA RS 236071
ÁREA	15.271,20 m ²
DATA	JUNHO 2022
PRANCHA	02/16