
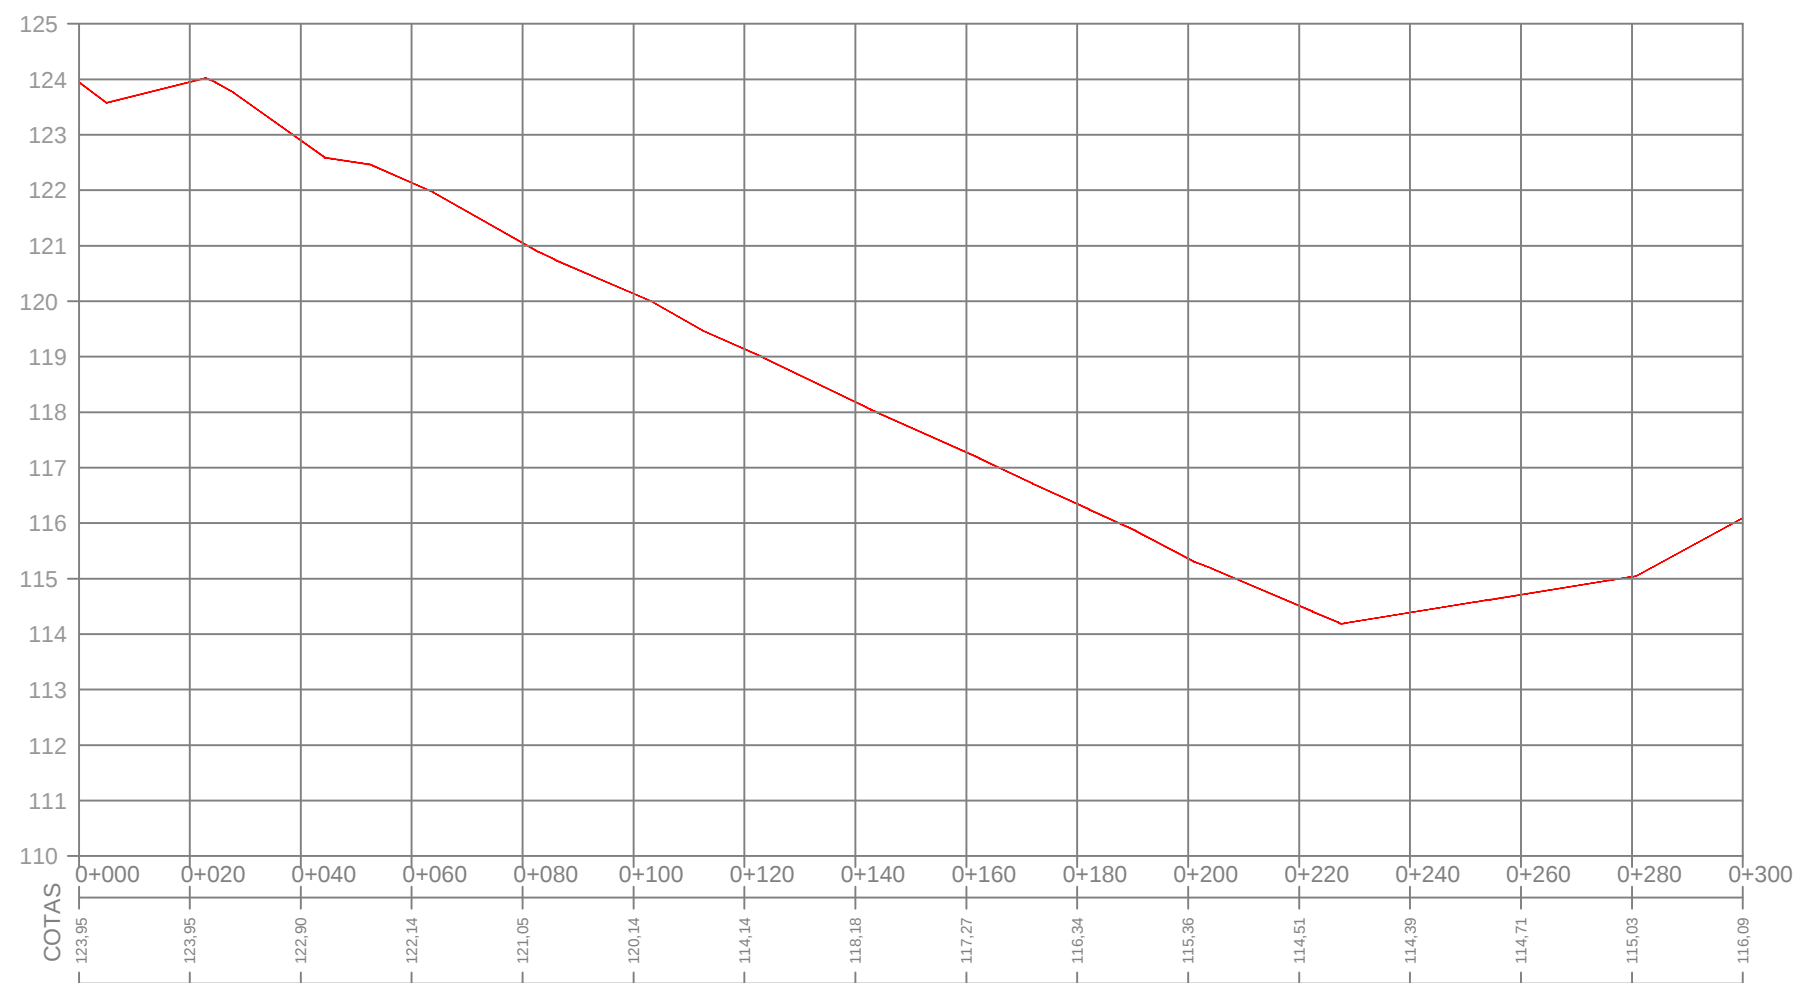


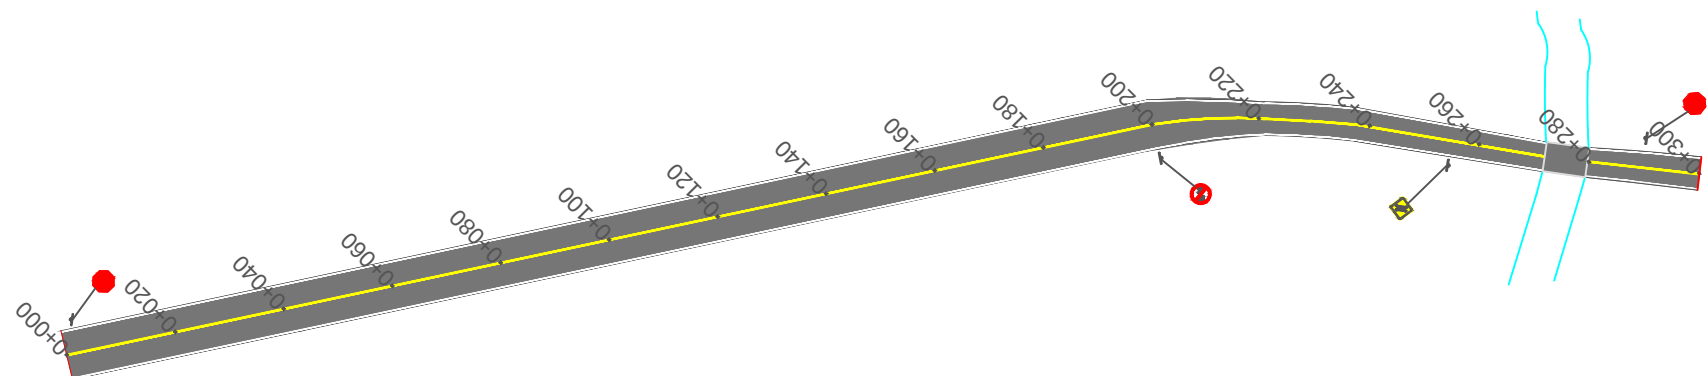

ESTADO DO RIO GRANDE DO SUL
MUNICÍPIO DE PORTO MAUÁ
Secretaria de Obras, Transportes, Urbanismo e Trânsito – Setor de Engenharia
Rua Uruguai, 156 – Porto Mauá – RS – CEP: 98.947-000 – Fone/Fax: (55) 3545-1146
www.portomaua.rs.gov.br
E-mail: engenharia@portomaua.rs.gov.br e arquitetura@portomaua.rs.gov.br
“Doe Órgãos, Doe Sangue: Salve Vidas”

PROJETO DE PAVIMENTAÇÃO ASFÁLTICA

LOCAL
RUA URUGUAI
SENTIDO PORTO MAUÁ/RIO SANTA ROSA

DESCRIÇÃO
PROJETO GEOMÉTRICO – TRECHO 01

PROPRIETÁRIO:
MUNICÍPIO DE PORTO MAUÁ-RS
CNPJ: 93.845.519/0001-51

Leocir Weiss
Prefeito Municipal Porto Mauá- RS

RESP. TÉCNICO

Daniela Elis Schwerz
ENGENHEIRA CIVIL / CREA RS 236071

ÁREA
15.271,20 m²

DATA
JUNHO 2022

PRANCHA
03/16