




GRADE 01 - PORTÃO DE ABRIR

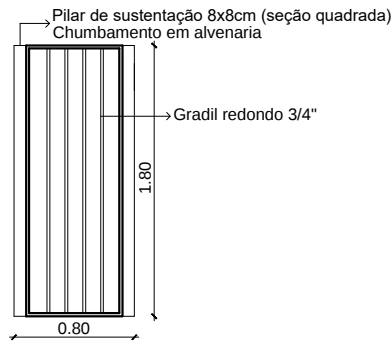


GRADE 02

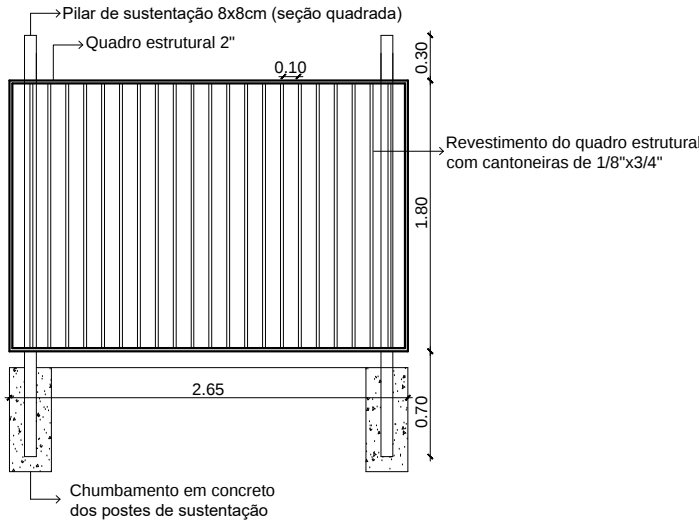


GRADE 03 - COM PORTÃO DE ABRIR

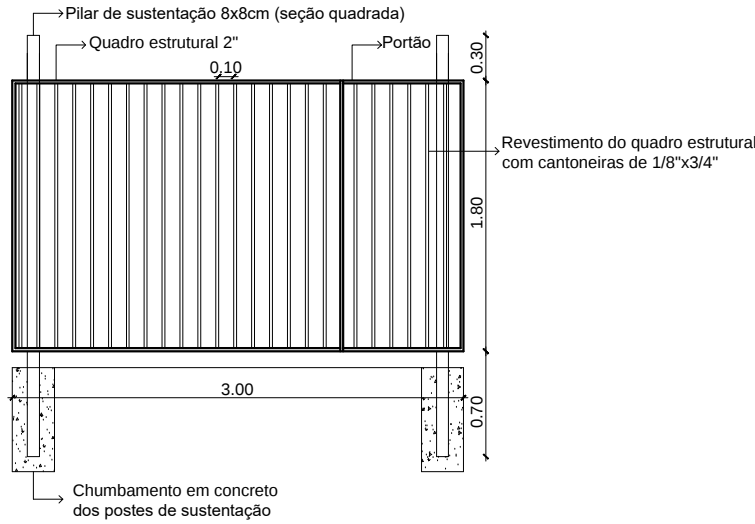


GRADE 04

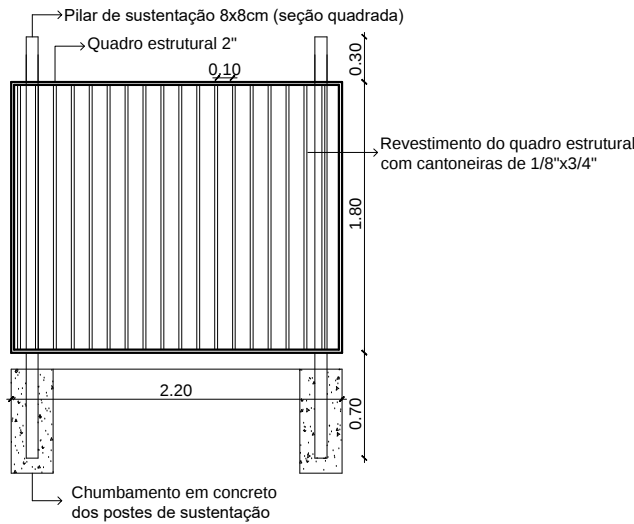

GRADE 05

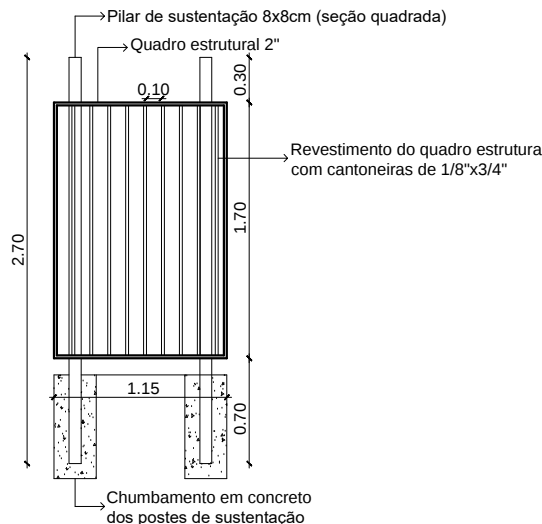

GUARDA-CORPOS

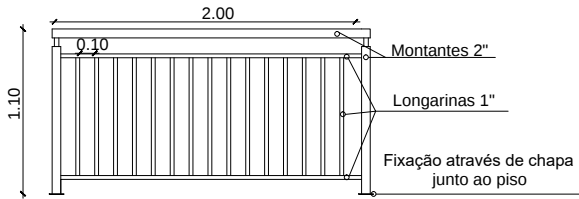


ESTADO DO RIO GRANDE DO SUL
MUNICÍPIO DE PORTO MAUÁ
SECRETARIA DE OBRAS, TRANSPORTES, URBANISMO E
TRÂNSITO – SETOR DE ENGENHARIA
RUA URUGUAI, 155 – PORTO MAUÁ – RS
CEP: 98947-000 – FONE/FAX: (55) 3545-1146
www.portomaua.rs.gov.br
E-mail: engenharia@portomaua.rs.gov.br
"Doe órgãos, Doe sangue: Salve Vidas!"

PROJETO: REFORMA, CERCAMENTO E GARAGENS UBSS	
PRANCHA: DETALHAMENTO CERCAMENTO	
PROPRIETÁRIO: MUNICÍPIO DE PORTO MAUÁ – RS CNPJ: 93.845.519/0001-51	RESPONSÁVEL TÉCNICA ENGENHEIRA CIVIL
Prefeito Municipal de Porto Mauá – RS Leocir Weiss	Daniela Elis Schwarz CREA RS – 236071

DATA: JULHO/2022 ESCALA: 1/50

06/10