
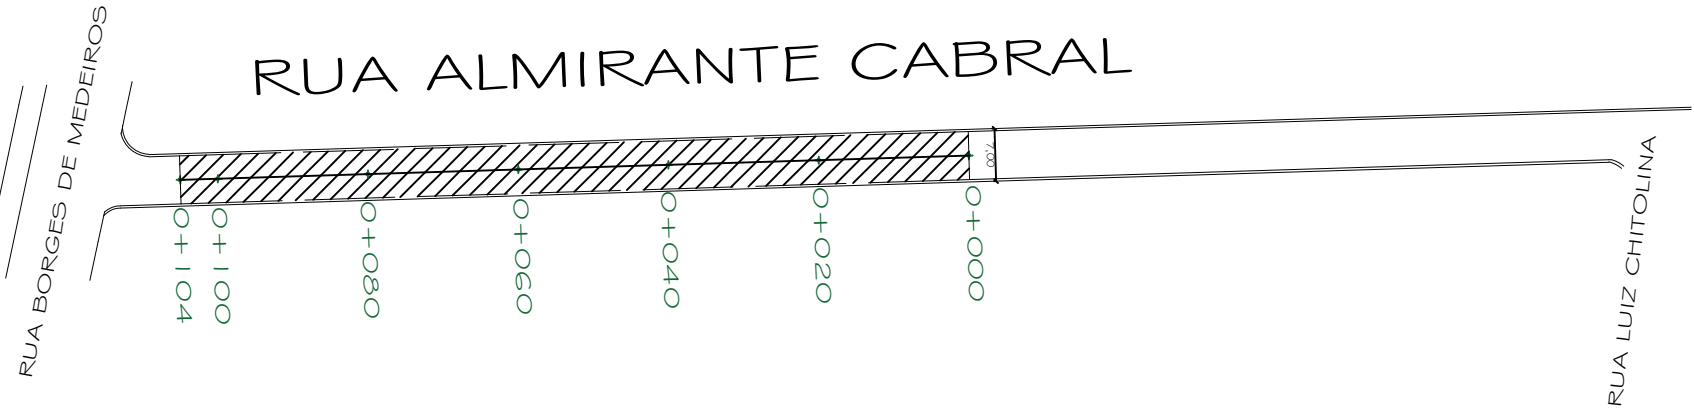


PLANTA DE PAVIMENTAÇÃO E MEIO FIO


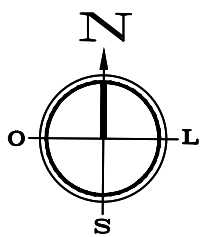


- Área de Pavimentação
- Meio-Fio e Sarjeta

Quadro de Quantidades

ÁREA TOTAL DE PISTA	728,00 m²
ÁREA DE PAVIMENTAÇÃO	665,60 m²
EXTENSÃO DE MEIO FIO E SARJETA	208,00 m
LARGURA DA SARJETA	0,30 m
ÁREA DE SARJETA NA PISTA	62,40 m²

Detalhe do Meio-Fio e Sarjeta Conjugados

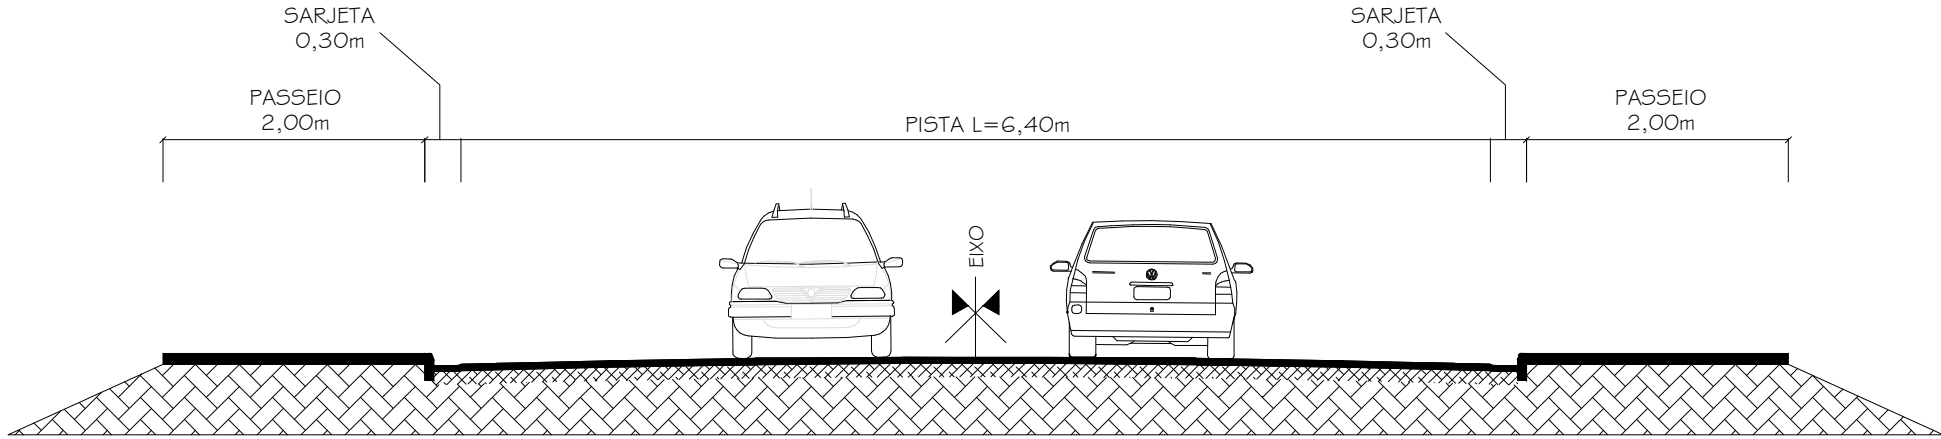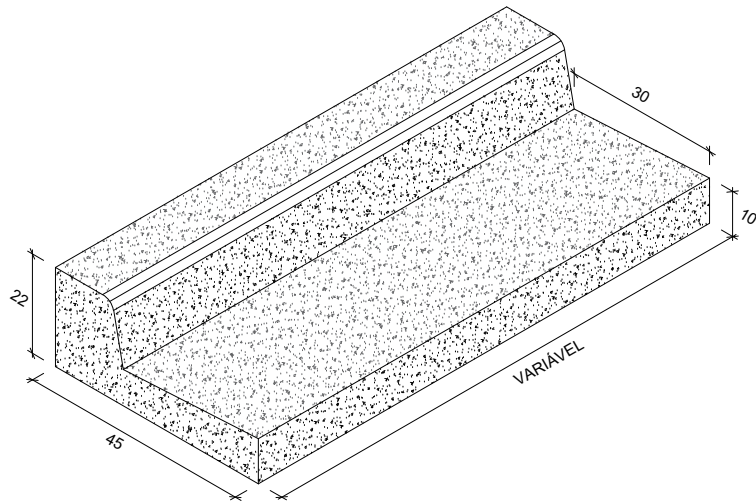

SEÇÃO TIPO PAVIMENTAÇÃO - TRECHO: 0+000 - 0+104
Sem Escala

- LEGENDA:
- PAVIMENTAÇÃO COM PEDRAS IRREGULARES E = 12,5 CM
 - COLCHÃO DE ARGILA
 - SUBLEITO EXISTENTE



ESTADO DO RIO GRANDE DO SUL
MUNICÍPIO DE PORTO MAUÁ
Secretaria de Obras, Transporte, Urbanismo e Trânsito - Setor de Engenharia
Rua Uruguai, 155 - Porto Mauá - RS - CEP: 98.947-000 - Fone/Fax: (55) 3545-1146
www.portomaua.rs.gov.br
E-mail: obras@portomaua.rs.gov.br
"Doe Órgãos, Doe Sangue: Salve Vidas"

PROJETO DE PAVIMENTAÇÃO COM PEDRAS IRREGULARES

LOCAL RUA ALMIRANTE CABRAL

DESCRIÇÃO PLANTA DE PAVIMENTAÇÃO

PROPRIETÁRIO:
MUNICÍPIO DE PORTO MAUÁ-RS
CNPJ: 93.845.519/0001-51

Leocir Weiss
Prefeito Municipal Porto Mauá- RS

RESP. TÉCNICO

Daniela Elis Schwerz
ENGENHEIRA CIVIL / CREA RS 236071

ÁREA 728,00 m²

DATA AGOSTO 2022

PRANCHA 02/03