

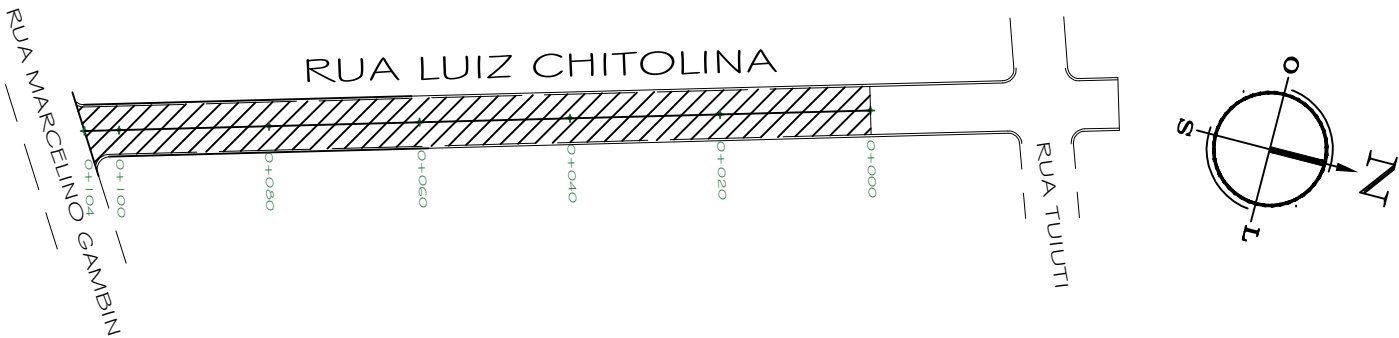
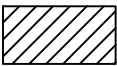
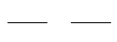


PLANTA DE PAVIMENTAÇÃO E MEIO FIO

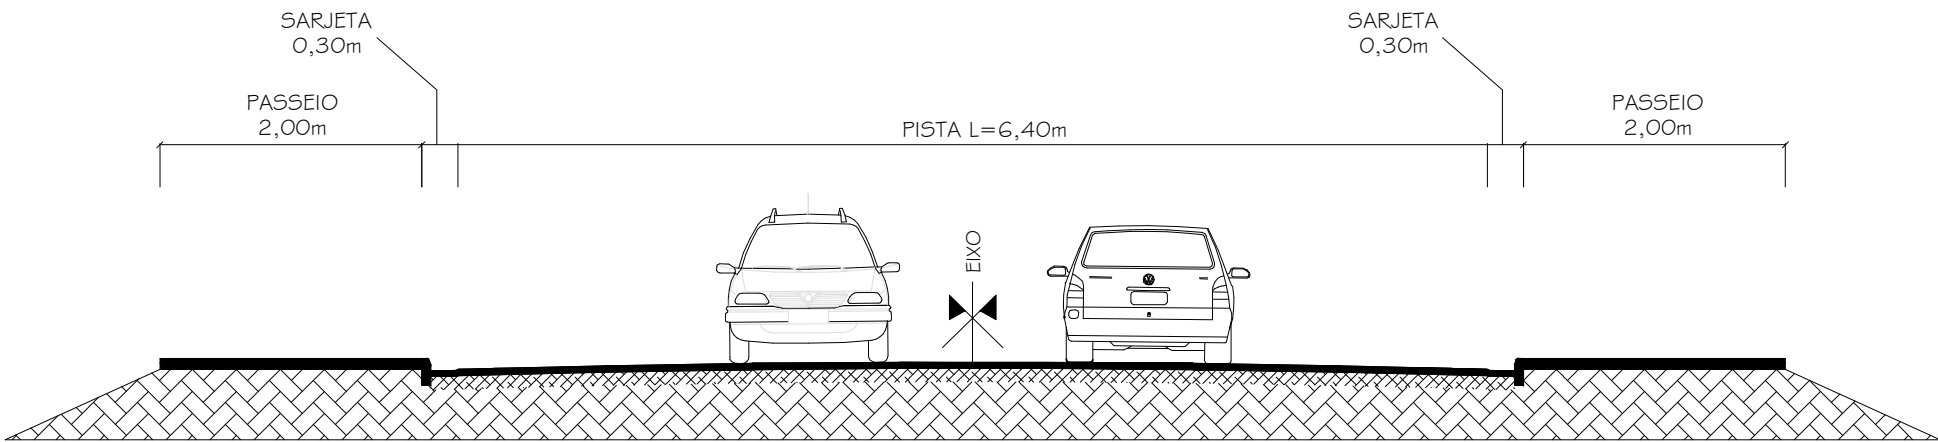

-  Área de Pavimentação
-  Meio-Fio e Sarjeta

Detalhe do Meio-Fio e Sarjeta Conjugados

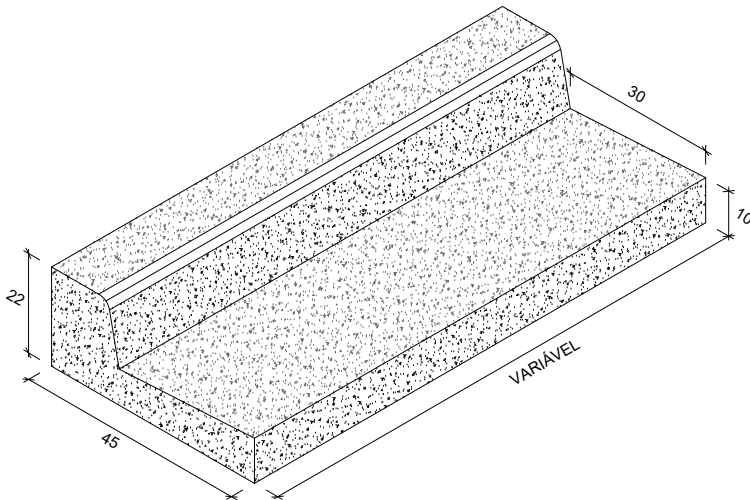

SEÇÃO TIPO PAVIMENTAÇÃO - TRECHO: 0+000 - 0+104
Sem Escala

- LEGENDA:
-  PAVIMENTAÇÃO COM PEDRAS IRREGULARES E = 12,5 CM
-  COLCHÃO DE ARGILA
-  SUBLEITO EXISTENTE

Quadro de Quantidades	
ÁREA TOTAL DE PISTA	728,00 m²
ÁREA DE PAVIMENTAÇÃO	665,60 m²
EXTENSÃO DE MEIO FIO E SARJETA	208,00 m
LARGURA DA SARJETA	0,30 m
ÁREA DE SARJETA NA PISTA	62,40 m²



ESTADO DO RIO GRANDE DO SUL
MUNICÍPIO DE PORTO MAUÁ
Secretaria de Obras, Transporte, Urbanismo e Trânsito – Setor de Engenharia
Rua Uruguai, 155 – Porto Mauá – RS – CEP: 98.947-000 – Fone/Fax: (55) 3545-1146
www.portomaua.rs.gov.br
E-mail: obras@portomaua.rs.gov.br
“Doe Órgãos, Doe Sangue: Salve Vidas”

PROJETO DE PAVIMENTAÇÃO COM PEDRAS IRREGULARES

LOCAL: RUA LUIZ CHITOLINA

DESCRIÇÃO: PLANTA DE PAVIMENTAÇÃO E MEIO FIO

PROPRIETÁRIO:
MUNICÍPIO DE PORTO MAUÁ-RS
CNPJ: 93.845.519/0001-51

Leocir Weiss
Prefeito Municipal Porto Mauá- RS

RESP. TÉCNICO

Daniela Elis Schwerz
ENGENHEIRA CIVIL / CREA RS 236071

ÁREA: 728,00 m²

DATA: AGOSTO 2022

PRANCHA: 02/03