

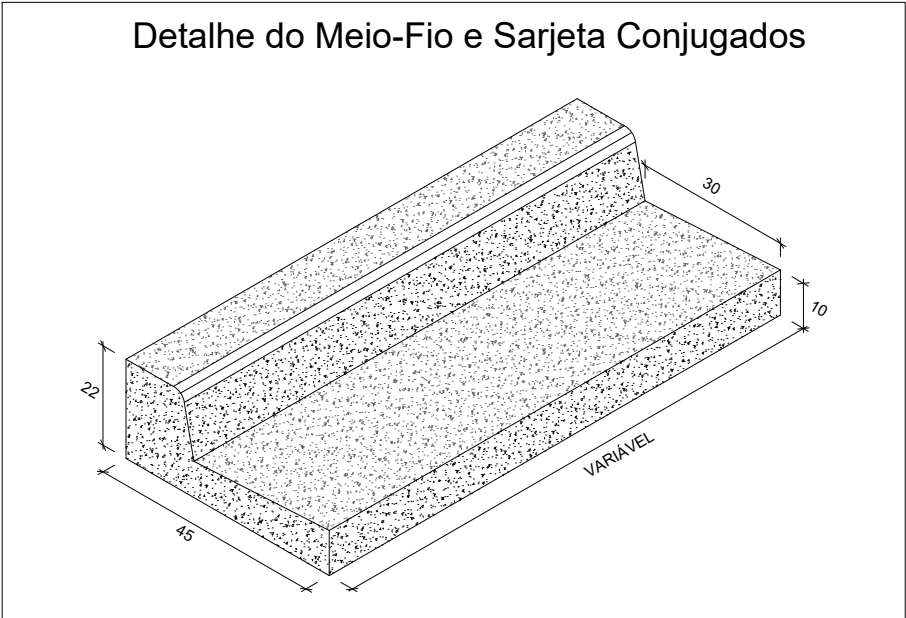


RUA SENTIDO SÃO JOSÉ DO MAUÁ-RESERVINHA
PLANTA DE PAVIMENTAÇÃO

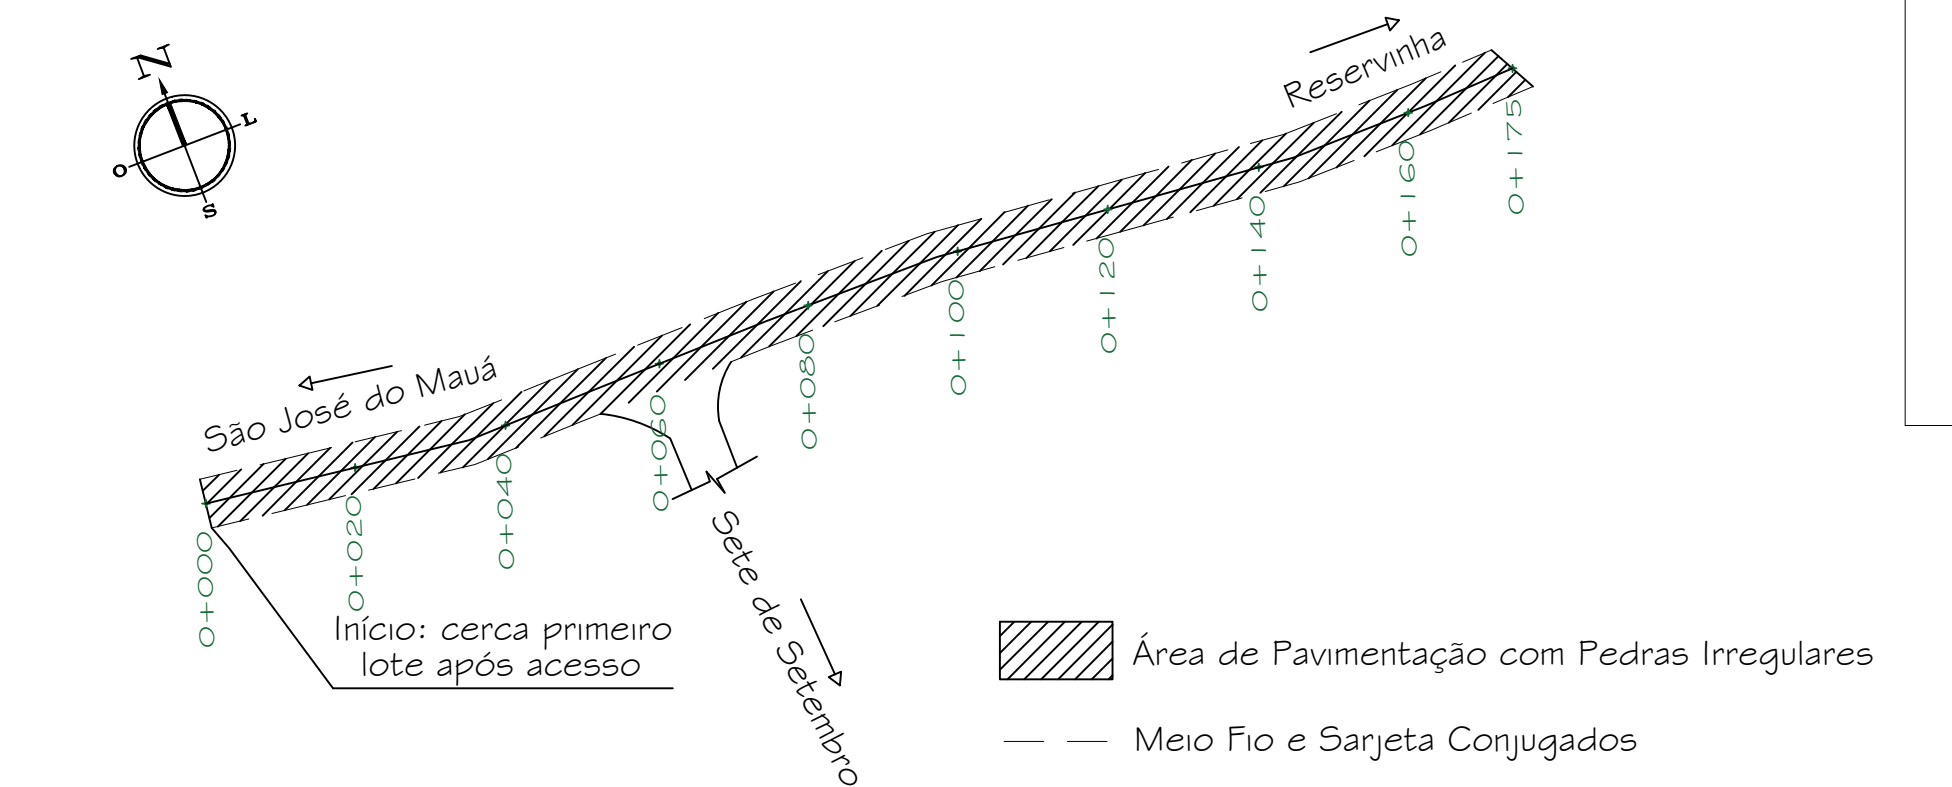

Quadro de Quantidades	
ÁREA TOTAL DE PISTA	1.225,00 m²
ÁREA DE PAVIMENTAÇÃO	1.125,40 m²
EXTENSÃO DE MEIO FIO E SARJETA	332,00 m
LARGURA DA SARJETA	0,30 m
ÁREA DE SARJETA NA PISTA	99,60 m²

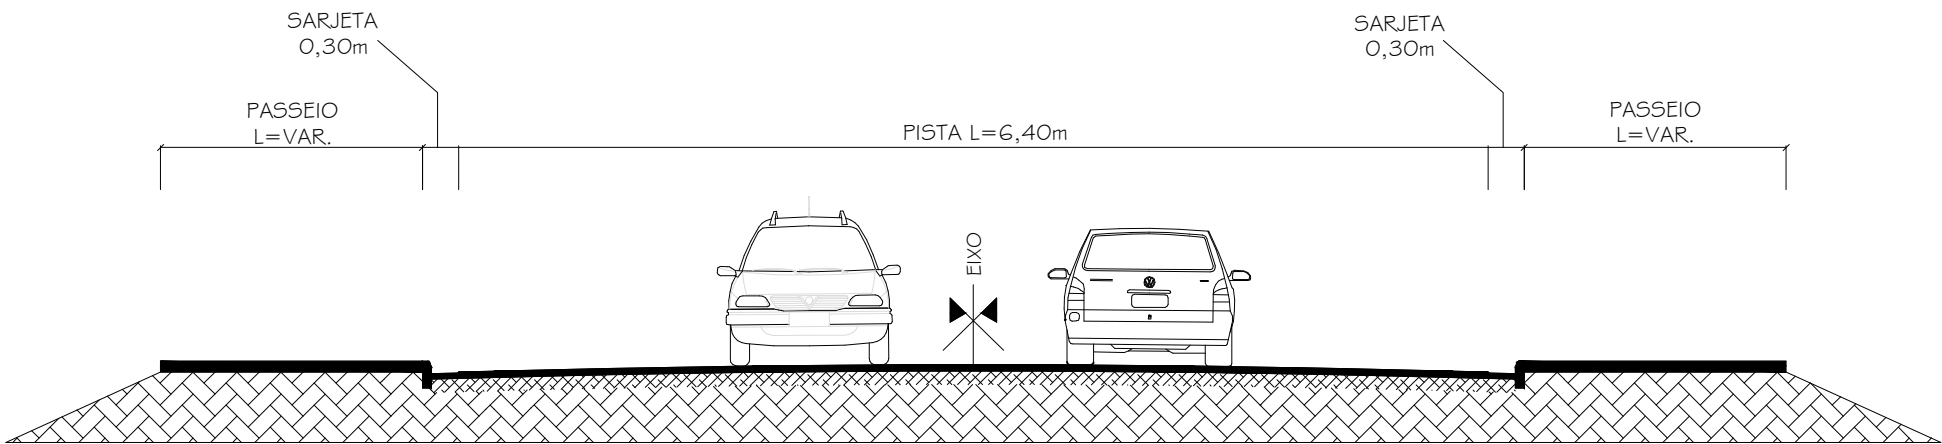

SEÇÃO TIPO PAVIMENTAÇÃO - TRECHO: 0+000 - 0+175
Sem Escala

- LEGENDA:
- PEDRAS IRREGULARES E=12,5 CM REJUNTADAS COM PÓ DE PEDRA E=4 CM
 - COLCHÃO DE ARGILA
 - SUBLEITO

ESTADO DO RIO GRANDE DO SUL
MUNICÍPIO DE PORTO MAUÁ
Secretaria de Obras, Transporte, Urbanismo e Trânsito – Setor de Engenharia
Rua Uruguai, 155 – Porto Mauá – RS – CEP: 98.947-000 – Fone/Fax: (55) 3545-1146
www.portomaua.rs.gov.br
E-mail: obras@portomaua.rs.gov.br
“Doe Órgãos, Doe Sangue: Salve Vidas”

PAVIMENTAÇÃO
COM PEDRAS IRREGULARES

LOCAL
SÃO JOSÉ DO MAUÁ

DESCRIÇÃO
PLANTA DE PAVIMENTAÇÃO – TRECHO 01

PROPRIETÁRIO:
MUNICÍPIO DE PORTO MAUÁ-RS
CNPJ: 93.845.519/0001-51

Leocir Weiss
Prefeito Municipal Porto Mauá- RS

RESP. TÉCNICO

Daniela Elis Schwerz
ENGENHEIRA CIVIL / CREA RS 236071

ÁREA
1.225,00 m²

DATA
AGOSTO 2022

PRANCHA
02/03