

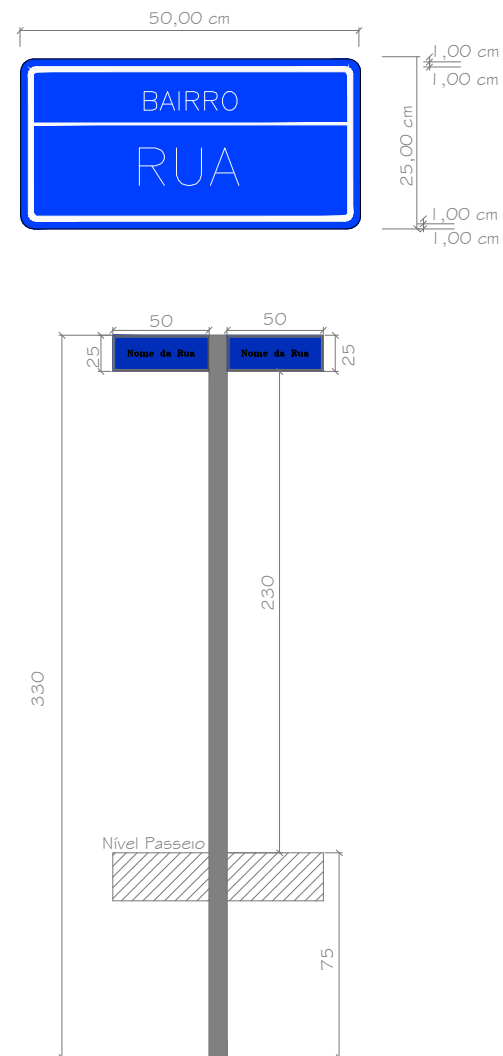




PLANTA DE SINALIZAÇÃO

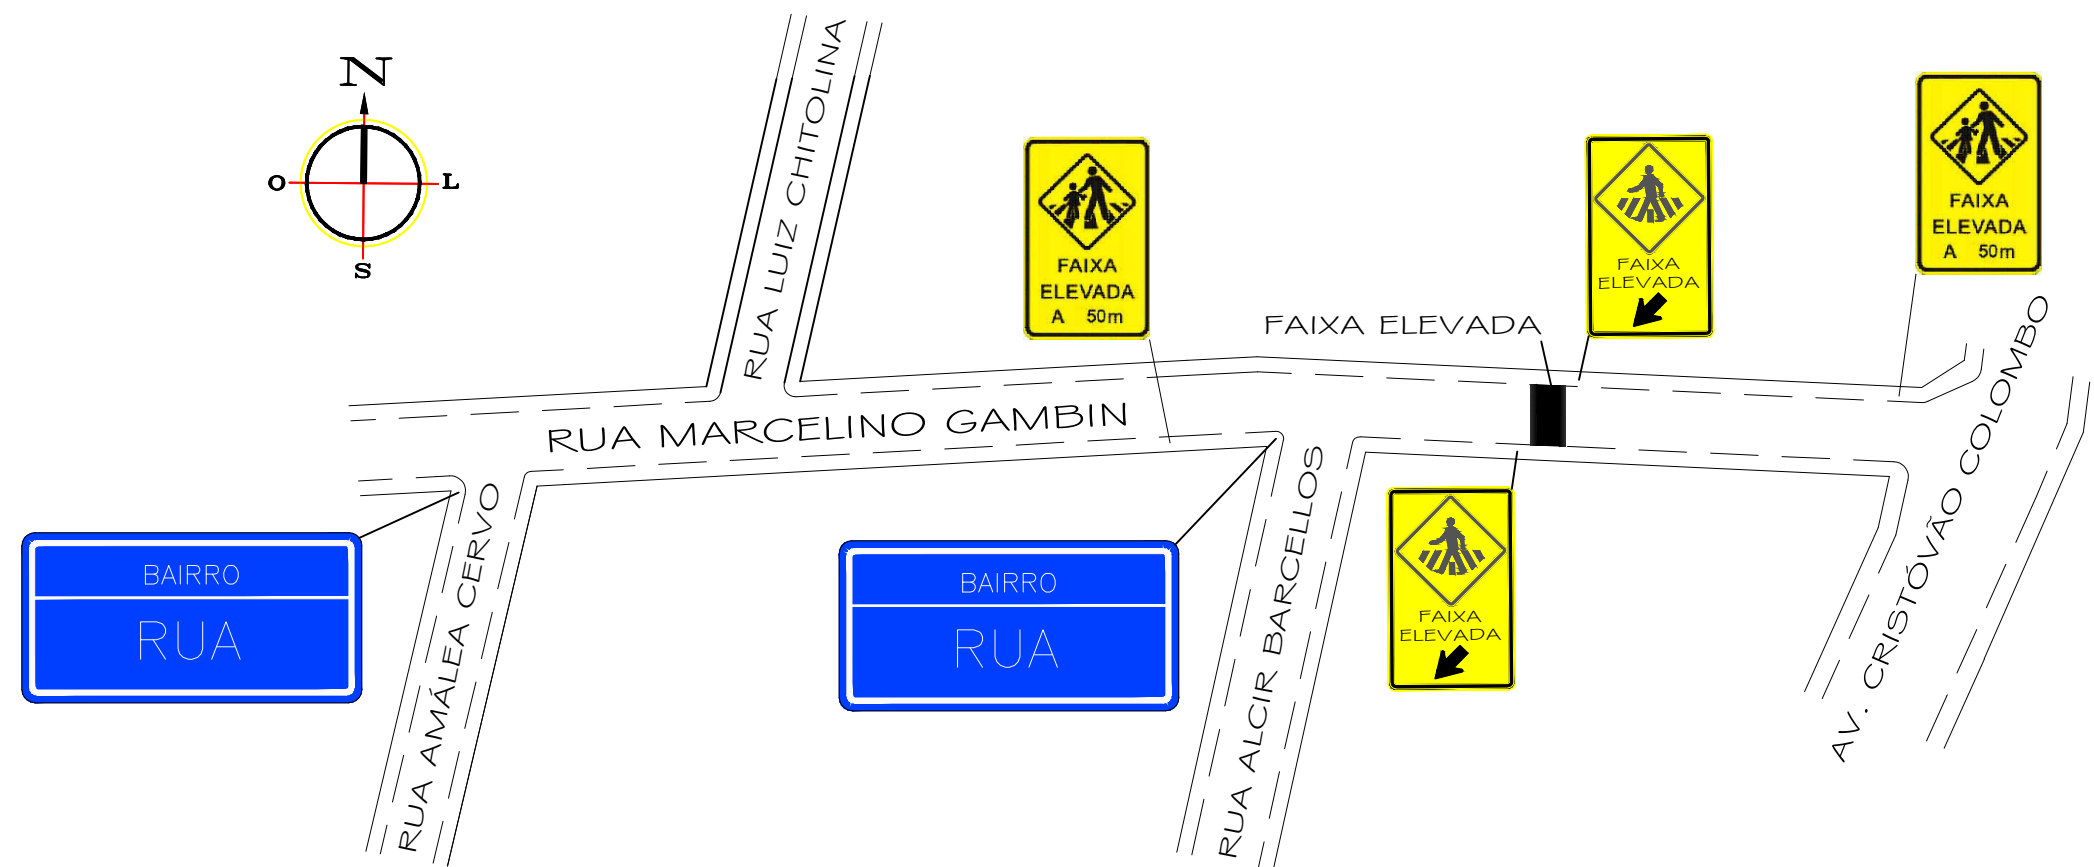

0,40 4,00 0,40

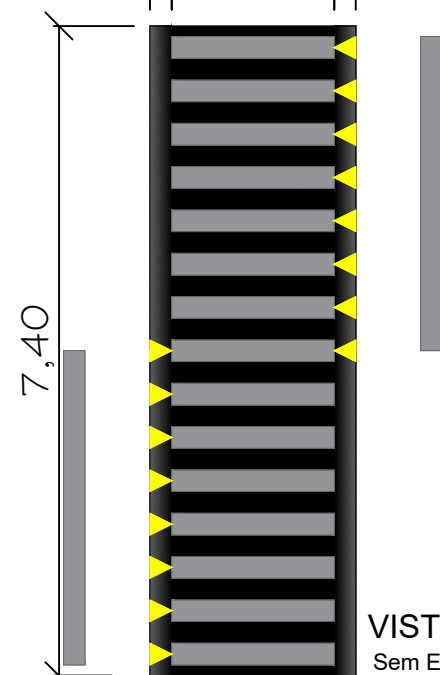

VISTA LATERAL  
Sem Escala

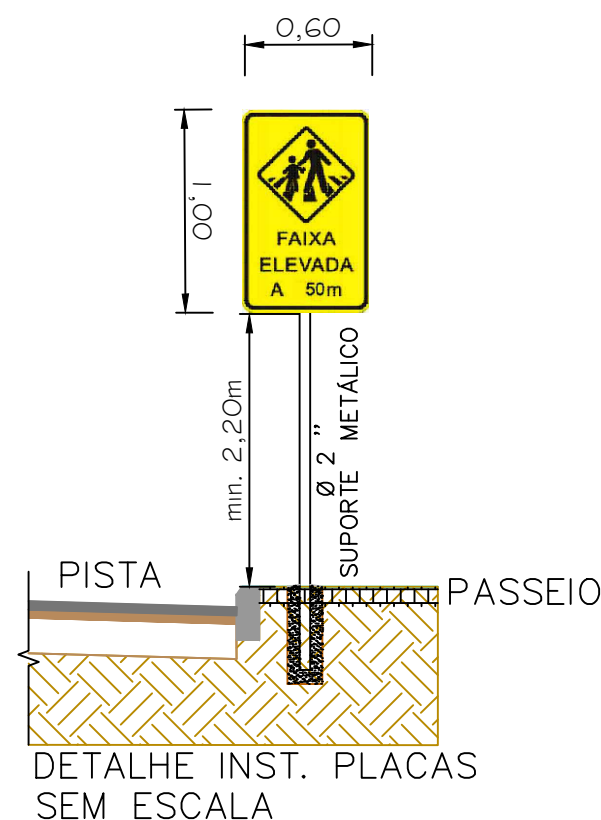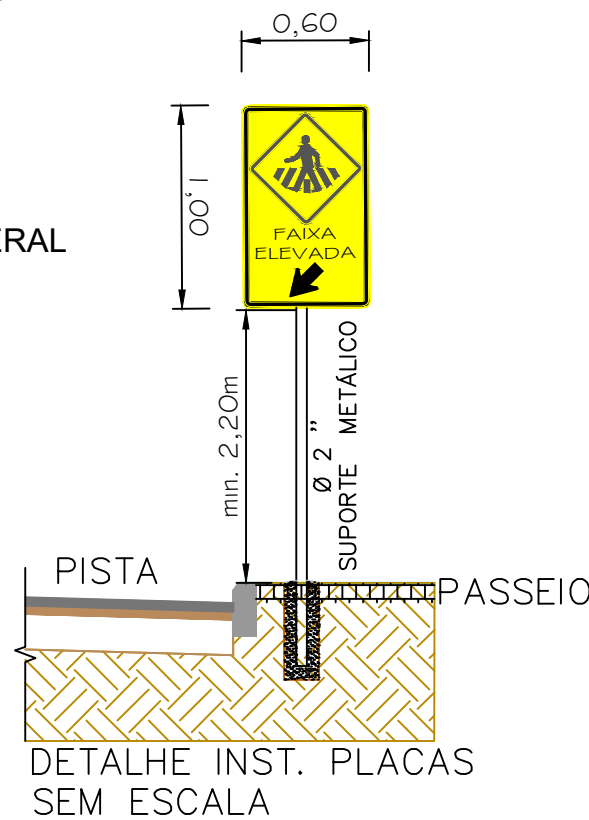

Detalhe - Faixa Elevada  
Sem Escala

ESTADO DO RIO GRANDE DO SUL  
MUNICÍPIO DE PORTO MAUÁ  
Secretaria de Obras, Transporte, Urbanismo e Trânsito - Setor de Engenharia  
Rua Uruguai, 155 - Porto Mauá - RS - CEP: 98.947-000 - Fone/Fax: (55) 3545-1146  
www.portomaua.rs.gov.br  
E-mail: obras@portomaua.rs.gov.br  
"Doe Órgãos, Doe Sangue: Salve Vidas"

PROJETO DE PAVIMENTAÇÃO ASFÁLTICA  
SOBRE PEDRAS IRREGULARES

LOCAL RUA MARCELINO GAMBIN

DESCRIÇÃO PLANTA DE SINALIZAÇÃO

PROPRIETÁRIO:  
MUNICÍPIO DE PORTO MAUÁ-RS  
CNPJ: 93.845.519/0001-51

Leocir Weiss  
Prefeito Municipal Porto Mauá- RS

RESP. TÉCNICO

Daniela Elis Schwerz  
ENGENHEIRA CIVIL / CREA RS 236071

ÁREA 765,90 m<sup>2</sup>

DATA AGOSTO 2022

PRANCHA 03/03