
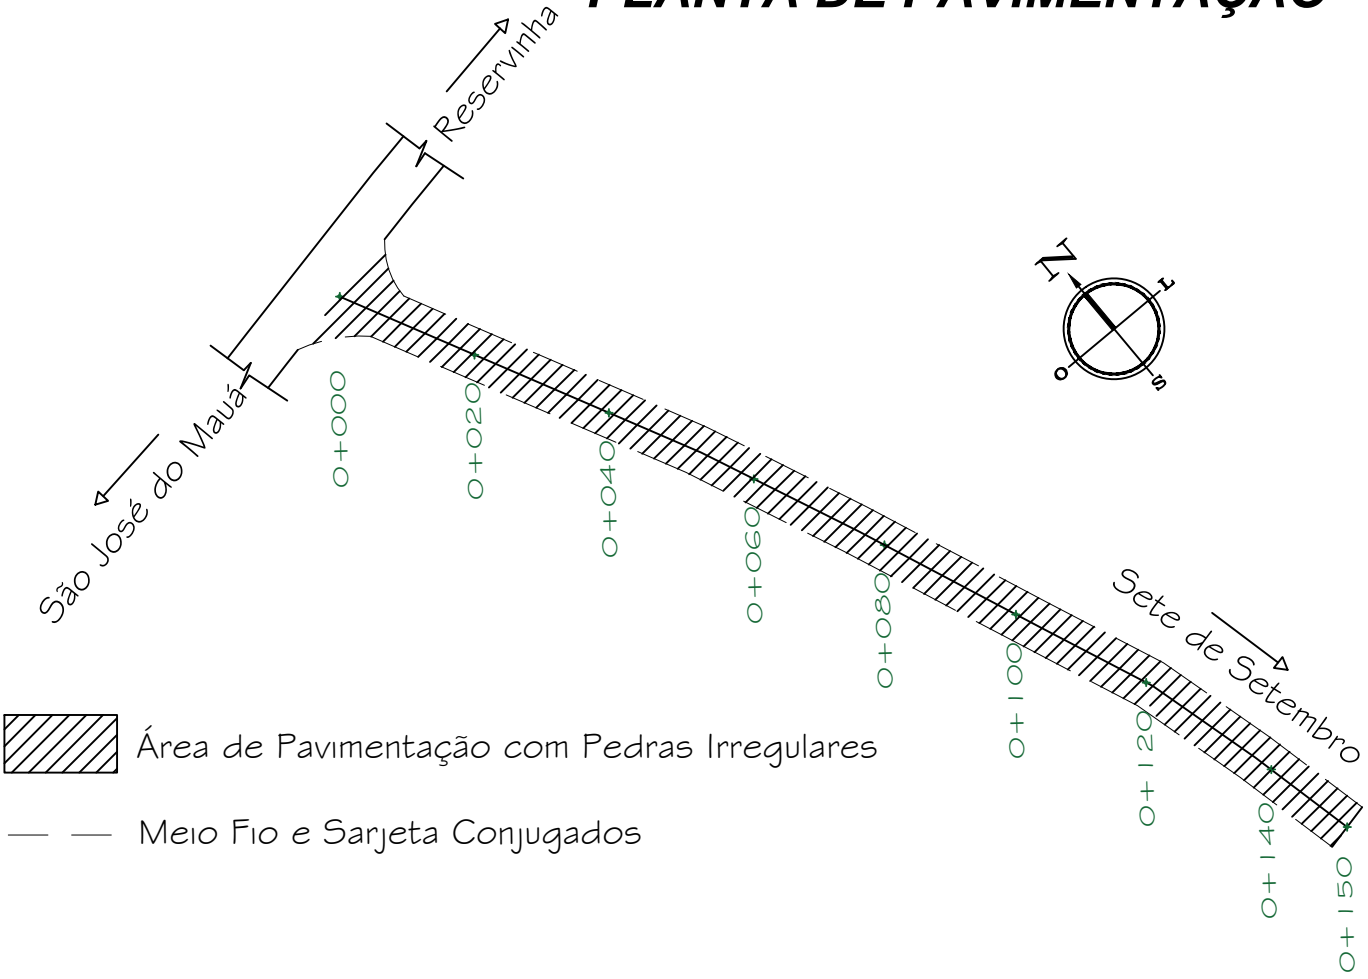



RUA SENTIDO SÃO JOSÉ DO MAUÁ-SETE DE SETEMBRO
PLANTA DE PAVIMENTAÇÃO

Detalhe do Meio-Fio e Sarjeta Conjugados

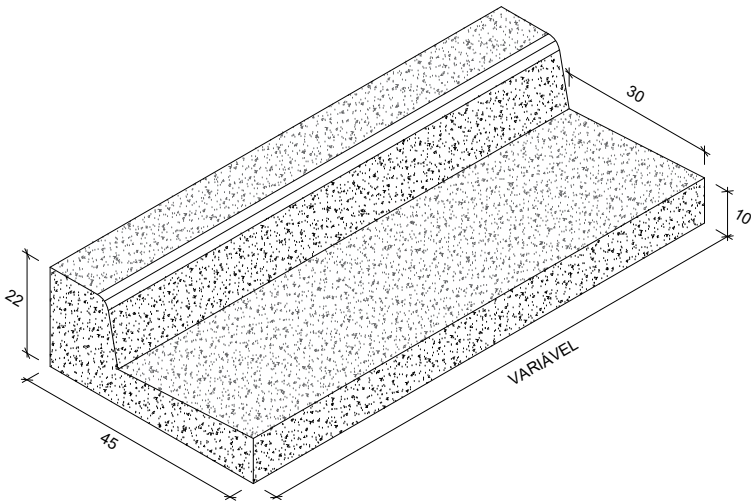

Área de Pavimentação com Pedras Irregulares
— — Meio Fio e Sarjeta Conjugados

Quadro de Quantidades	
ÁREA TOTAL DE PISTA	1.081,00 m²
ÁREA DE PAVIMENTAÇÃO	989,20 m²
EXTENSÃO DE MEIO FIO E SARJETA	306,00 m
LARGURA DA SARJETA	0,30 m
ÁREA DE SARJETA NA PISTA	91,80 m²

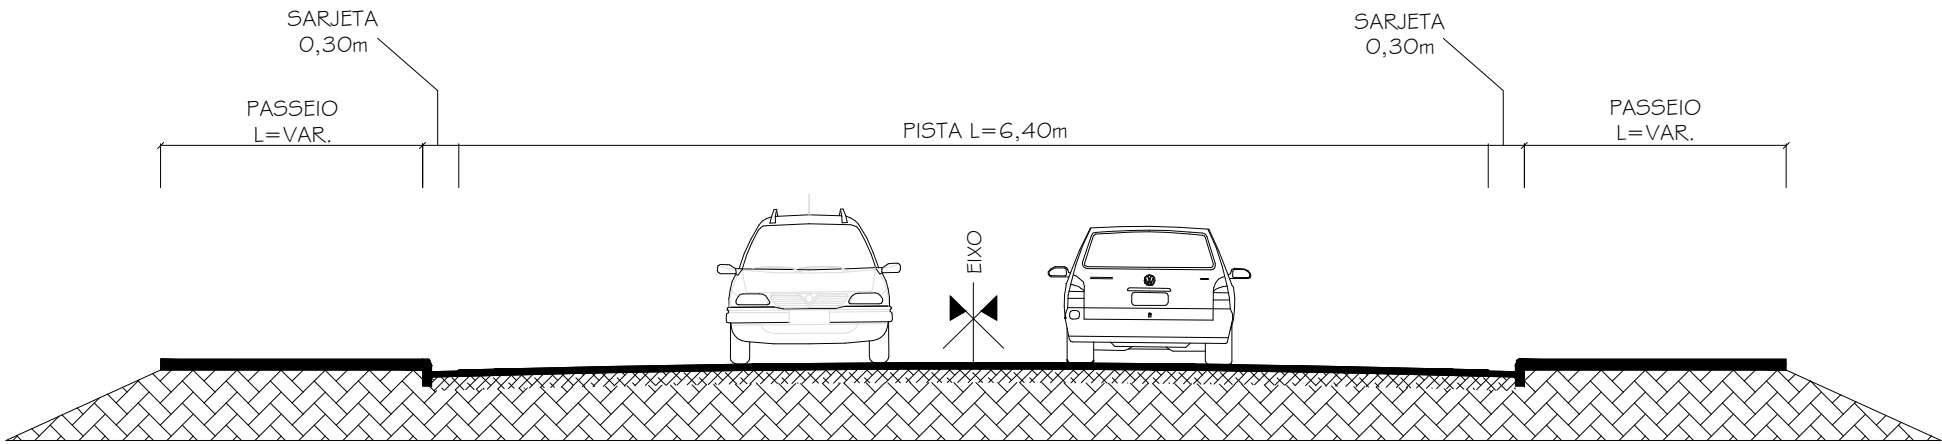

SEÇÃO TIPO PAVIMENTAÇÃO - TRECHO: 0+000 - 0+150
Sem Escala

- LEGENDA:
- PEDRAS IRREGULARES E=12,5 CM REJUNTADAS COM PÓ DE PEDRA E=4 CM
 - COLCHÃO DE ARGILA
 - SUBLEITO

ESTADO DO RIO GRANDE DO SUL
MUNICÍPIO DE PORTO MAUÁ
Secretaria de Obras, Transporte, Urbanismo e Trânsito - Setor de Engenharia
Rua Uruguai, 155 - Porto Mauá - RS - CEP: 98.947-000 - Fone/Fax: (55) 3545-1146
www.portomaua.rs.gov.br
E-mail: obras@portomaua.rs.gov.br
"Doe Órgãos, Doe Sangue: Salve Vidas"

PAVIMENTAÇÃO
COM PEDRAS IRREGULARES

LOCAL SÃO JOSÉ DO MAUÁ

DESCRIÇÃO PLANTA DE PAVIMENTAÇÃO - TRECHO 02

PROPRIETÁRIO:
MUNICÍPIO DE PORTO MAUÁ-RS
CNPJ: 93.845.519/0001-51

Leocir Weiss
Prefeito Municipal Porto Mauá- RS

RESP. TÉCNICO

Daniela Elis Schwerz
ENGENHEIRA CIVIL / CREA RS 236071

ÁREA 1.081,00 m²

DATA AGOSTO 2022

PRANCHA 03/03