
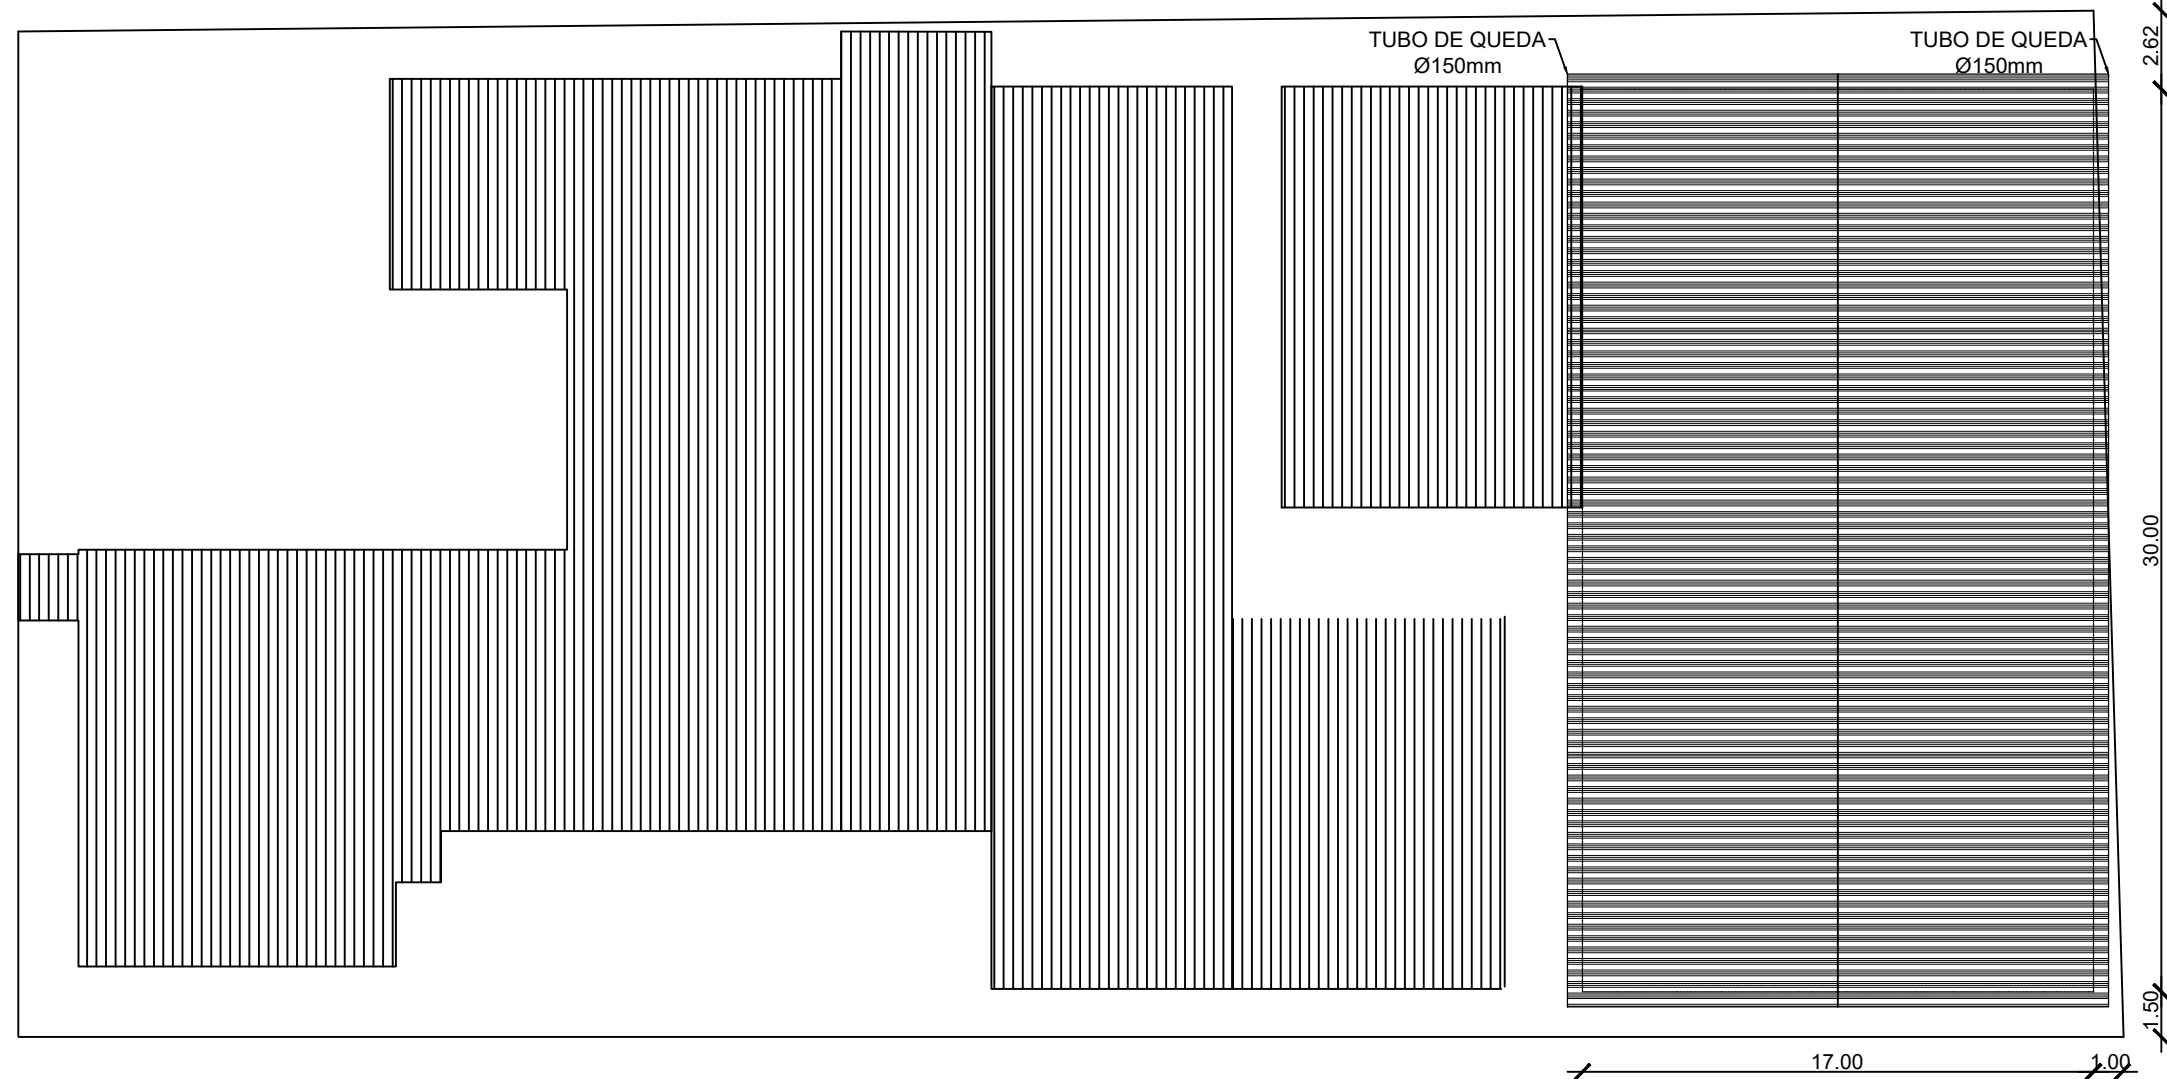


AV. CRISTÓVÃO COLOMBO

EDIFICAÇÕES EXISTENTES

EDIFICAÇÃO A CONSTRUIR

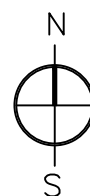

RUA TUIUTI



ESTADO DO RIO GRANDE DO SUL
MUNICÍPIO DE PORTO MAUÁ
SECRETARIA DE OBRAS, TRANSPORTES, URBANISMO E
TRÂNSITO – SETOR DE ENGENHARIA
RUA URUGUAI, 155 – PORTO MAUÁ – RS
CEP: 98947-000 – FONE/FAX: (55) 3545-1146
www.portomaua.rs.gov.br
E-mail: engenharia@portomaua.rs.gov.br
"Doe 6rgãos, Doe sangue: Salve Vidas!"

PROJETO:
COBERTURA METÁLICA NA ESCOLA FREI CANECA
PRANCHA:
PLANTA DE LOCALIZAÇÃO

PROPRIETÁRIO:
MUNICÍPIO DE PORTO MAUÁ – RS
CNPJ: 93.845.519/0001-51

RESPONSÁVEL TÉCNICA
ENGENHEIRA CIVIL

Prefeito Municipal de Porto Mauá – RS
Leocir Weiss

Daniela Elis Schwarz
CREA RS – 236071

DATA: AGOSTO/2022

ESCALA: 1/250

02/06