


RUA ALMIRANTE BARROSO - TRECHO 01

PLANTA DE PAVIMENTAÇÃO - CALÇADAS

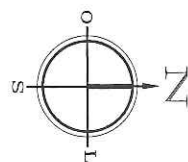

Município de Porto Mauá
Sec. de Obras, Transp., Urbanismo e Trânsito

APROVADO

23/02/2022


Daniela Elis Schwerz
TÉCNICO RESPONSÁVEL

Daniela Elis Schwerz
Eng^a. Civil
CREA/RS 236071
Município de Porto Mauá/RS

Quadro de Quantidades - TOTAL	
ÁREA TOTAL DE CALÇADA	351,33 m ²
ÁREA PISO CONCRETO	248,91 m ²
PISO TÁTIL E VISUAL ALERTA	90 un.
PISO TÁTIL E VISUAL DIRECIONAL	401 un.
ÁREA GRAMA	102,42 m ²

OBS: Acessos para garagem conforme garagens existentes *in loco*.
Em caso de divergência, executar conforme medidas *in loco*.

DETALHAMENTO TRECHO 03
Sem Escala

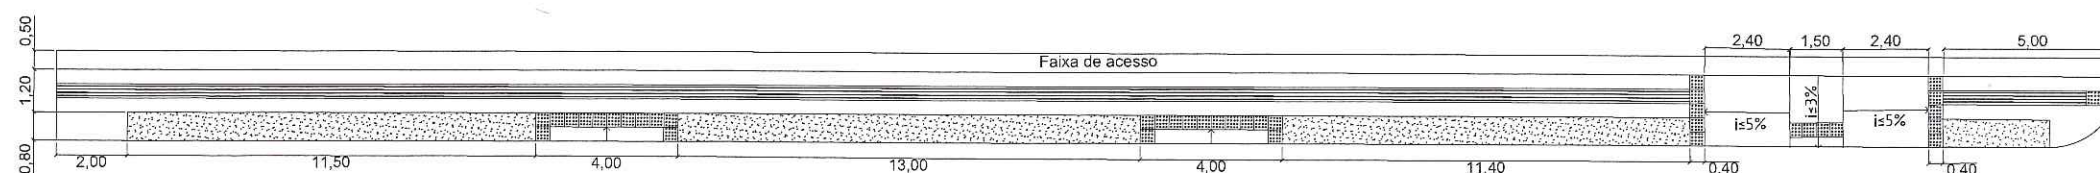

ESTADO DO RIO GRANDE DO SUL
MUNICÍPIO DE PORTO MAUÁ
Secretaria de Obras, Transporte, Urbanismo e Trânsito - Setor de Engenharia
Rua Uruguai, 155 - Porto Mauá - RS - CEP: 96.947-000 - Fone/Fax: (55) 3545-1146
www.portomaua.rs.gov.br
E-mail: obras@portomaua.rs.gov.br
"Doe Órgãos, Doe Sangue: Salve Vidas"

PAVIMENTAÇÃO
COM PISO INTERTRAVADO

LOCAL
RUA ALMIRANTE BARROSO

DESCRIÇÃO
PLANTA DE PAVIMENTAÇÃO - TRECHO 01
CALÇADAS - TRECHO 03

PROPRIETÁRIO:
MUNICÍPIO DE PORTO MAUÁ-RS
CNPJ: 93.845.519/0001-51

Leocir Weiss
Prefeito Municipal - Porto Mauá - RS

RESP. TÉCNICO

Daniela Elis Schwerz
Daniela Elis Schwerz
ENGENHEIRA CIVIL / CREA RS 236071

ÁREA
643,80 m²

DATA
FEVEREIRO 2022

PRANCHA 02C/05