
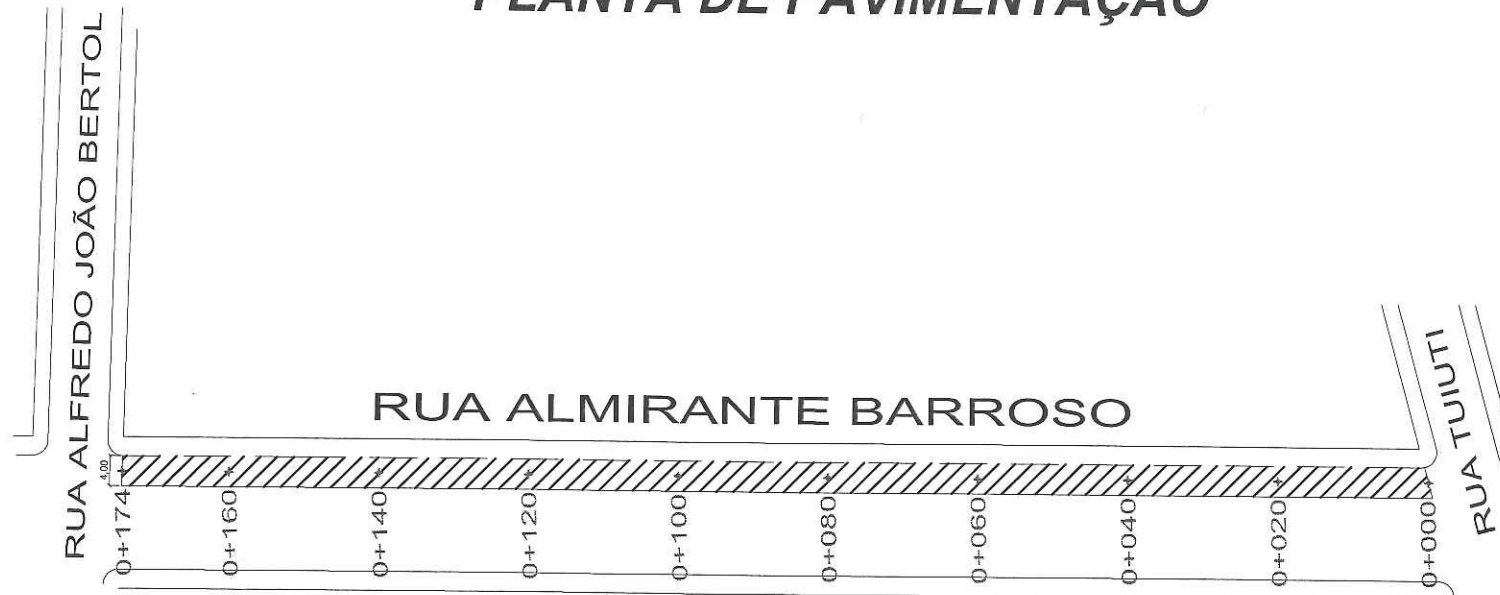


RUA ALMIRANTE BARROSO - TRECHO 01

PLANTA DE PAVIMENTAÇÃO

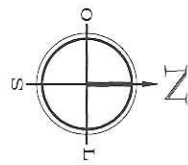

Área de Pavimentação com Piso Intertravado

— — Meio Fio e Sarjeta Conjugados

Município de Porto Mauá
Sec. de Obras, Transp., Urbanismo e Trânsito


APROVADO

23 / 02 / 2022

Daniela Elis Schwerz
TÉCNICO RESPONSÁVEL

Daniela Elis Schwerz
Eng^a. Civil
CREA/RS 236071
Município de Porto Mauá/RS

Detalhe do Meio-Fio e Sarjeta Conjugados

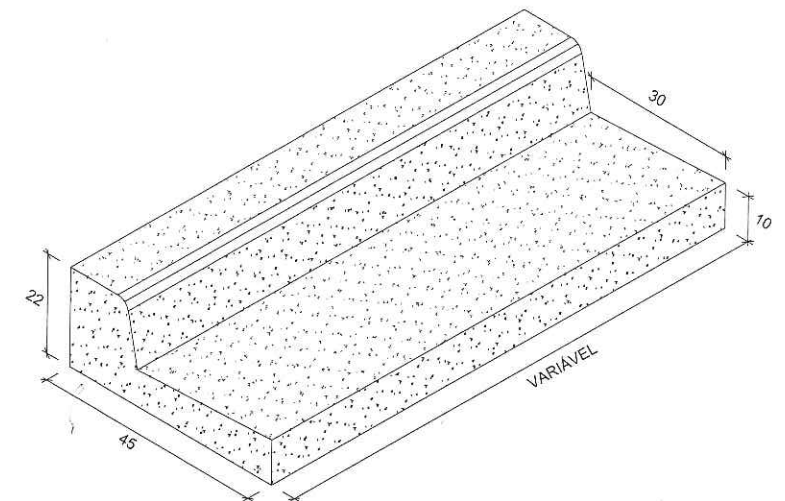

Quadro de Quantidades

ÁREA TOTAL DE PISTA	696,00 m ²
ÁREA DE PAVIMENTAÇÃO	643,80 m ²
EXTENSÃO DE MEIO FIO E SARJETA	174,00 m
LARGURA DA SARJETA	0,30 m
ÁREA DE SARJETA NA PISTA	52,20 m ²



SEÇÃO TIPO PAVIMENTAÇÃO - TRECHO: 0+000 - 0+174
Sem Escala

LEGENDA:

- REVESTIMENTO PISO INTERTRAVADO E=8CM ASSENTADO SOBRE PÓ DE PEDRA E=6CM
- BASE DE BRITA GRADUADA SIMPLES E=10CM
- TERRENO/PAVIMENTAÇÃO EXISTENTE

ESTADO DO RIO GRANDE DO SUL
MUNICÍPIO DE PORTO MAUÁ
Secretaria de Obras, Transporte, Urbanismo e Trânsito - Setor de Engenharia
Rua Uruguai, 155 - Porto Mauá - RS - CEP: 96.947-000 - Fone/Fax: (51) 3545-1146
www.portomaua.rs.gov.br
E-mail: obras@portomaua.rs.gov.br
"Doe Órgãos, Doe Sangue: Salve Vidas"

PAVIMENTAÇÃO
COM PISO INTERTRAVADO

LOCAL
RUA ALMIRANTE BARROSO

DESCRIÇÃO
PLANTA DE PAVIMENTAÇÃO - TRECHO 01

PROPRIETÁRIO:
MUNICÍPIO DE PORTO MAUÁ-RS
CNPJ: 93.845.519/0001-51

Leocir Weiss
Prefeito Municipal Porto Mauá- RS

RESP. TÉCNICO

Daniela Elis Schwerz
Daniela Elis Schwerz
ENGENHEIRA CIVIL / CREA RS 236071

ÁREA
643,80 m²

DATA
FEVEREIRO 2022

PRANCHA
02/05