


RUA ALMIRANTE BARROSO - TRECHO 02

PLANTA DE PAVIMENTAÇÃO - CALÇADAS

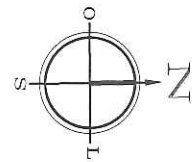

Município de Porto Mauá
Sec. de Obras, Transp., Urbanismo e Trânsito
APROVADO


23/02/2022

Daniela Elis Schwerz
TÉCNICO RESPONSÁVEL
Daniela Elis Schwerz
Eng^a. Civil
CREA/RS 236071
Município de Porto Mauá/RS

Quadro de Quantidades - TOTAL	
ÁREA TOTAL DE CALÇADA	209,53 m ²
ÁREA PISO CONCRETO	154,79 m ²
PISO TÁTIL E VISUAL ALERTA	54 un.
PISO TÁTIL E VISUAL DIRECIONAL	218 un.
ÁREA GRAMA	54,74 m ²

OBS: Acessos para garagem conforme garagens existentes *in loco*.
Em caso de divergência, executar conforme medidas *in loco*.

DETALHAMENTO TRECHO 02
Sem Escala

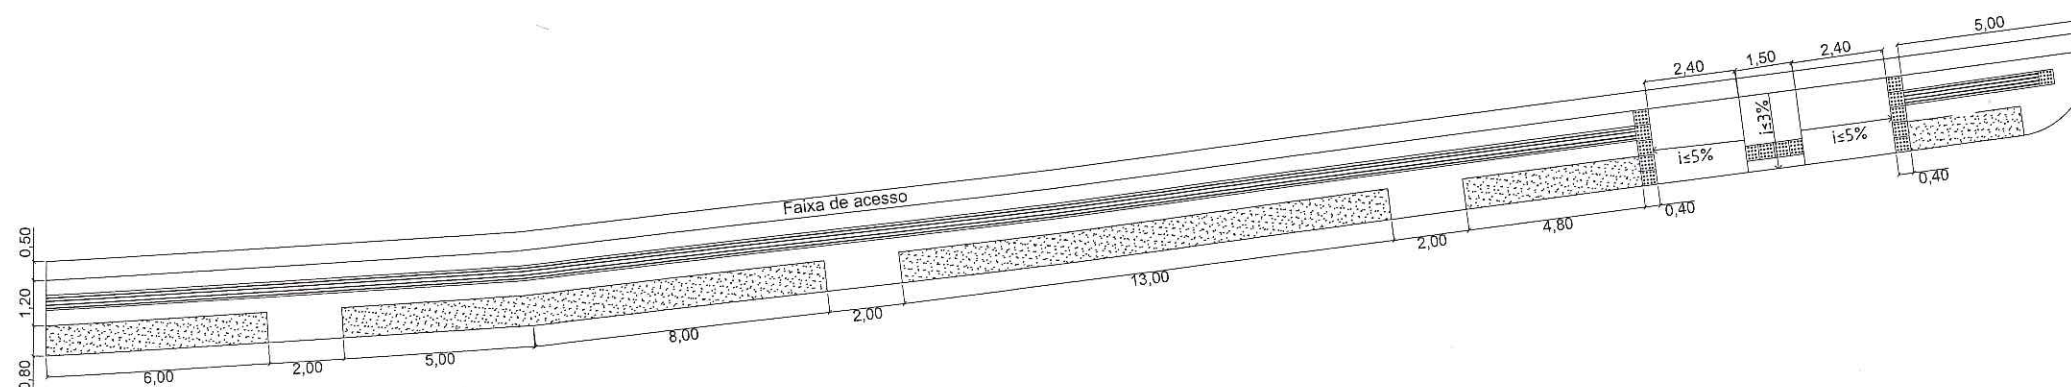

ESTADO DO RIO GRANDE DO SUL
MUNICÍPIO DE PORTO MAUÁ
Secretaria de Obras, Transporte, Urbanismo e Trânsito - Setor de Engenharia
Rua Uruguai, 155 - Porto Mauá - RS - CEP: 96.947-000 - Fone/Fax: (51) 3545-1146
www.portomaua.rs.gov.br
E-mail: obras@portomaua.rs.gov.br
"Doe Órgãos, Doe Sangue: Salve Vidas"

PAVIMENTAÇÃO
COM PISO INTERTRAVADO

LOCAL RUA ALMIRANTE BARROSO

DESCRIÇÃO PLANTA DE PAVIMENTAÇÃO - TRECHO 02
CALÇADAS - TRECHO 02

PROPRIETÁRIO:
MUNICÍPIO DE PORTO MAUÁ-RS
CNPJ: 93.845.519/0001-51

Leocir Weiss
Prefeito Municipal Porto Mauá- RS

RESP. TÉCNICO

Daniela Elis Schwerz
Daniela Elis Schwerz
ENGENHEIRA CIVIL / CREA RS 236071

ÁREA 342,25 m²

DATA FEVEREIRO 2022

PRANCHA 03B/05