


RUA ALMIRANTE BARROSO - TRECHO 03

PLANTA DE PAVIMENTAÇÃO

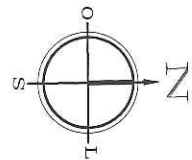


Área de Pavimentação com Piso Intertravado

Meio Fio e Sarjeta Conjugados



Detalhe do Meio-Fio e Sarjeta Conjugados

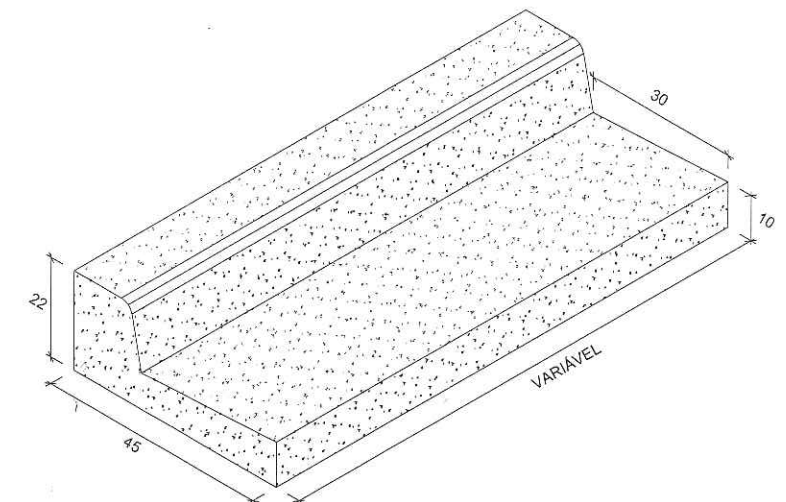

Município de Porto Mauá
Sec. de Obras, Transp., Urbanismo e Trânsito

APROVADO



23 / 02 / 2022

Daniela Elis Schwerz
TÉCNICO RESPONSÁVEL

Daniela Elis Schwerz
Eng^a. Civil
CREA/RS 236071
Município de Porto Mauá/RS

Quadro de Quantidades

ÁREA TOTAL DE PISTA	392,00 m ²
ÁREA DE PAVIMENTAÇÃO	362,60 m ²
EXTENSÃO DE MEIO FIO E SARJETA	45,00 m
LARGURA DA SARJETA	0,30 m
ÁREA DE SARJETA NA PISTA	13,50 m ²

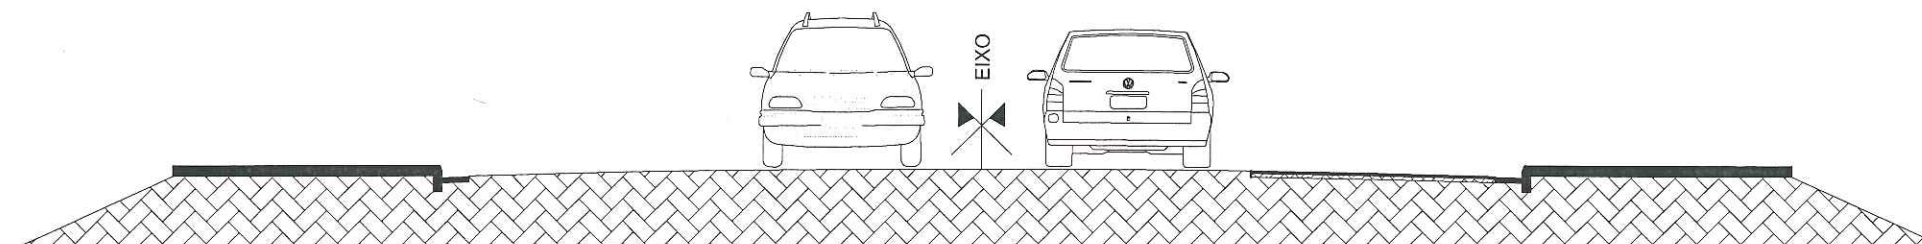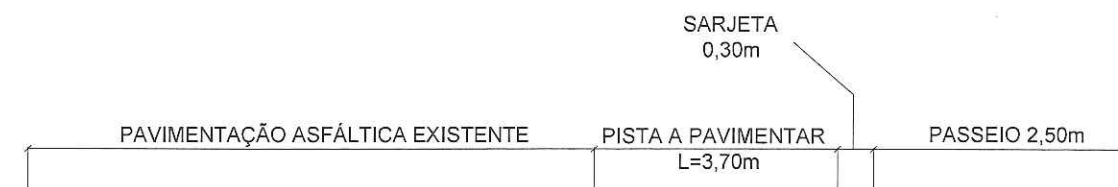

SEÇÃO TIPO PAVIMENTAÇÃO - TRECHO: 0+000 - 0+098
Sem Escala

LEGENDA:

- REVESTIMENTO PISO INTERTRAVADO E=8CM ASSENTADO SOBRE PÓ DE PEDRA E=6CM
- BASE DE BRITA GRADUADA SIMPLES E=10CM
- TERRENO/PAVIMENTAÇÃO EXISTENTE



ESTADO DO RIO GRANDE DO SUL
MUNICÍPIO DE PORTO MAUÁ
Secretaria de Obras, Transporte, Urbanismo e Trânsito - Setor de Engenharia
Rua Uruguai, 155 - Porto Mauá - RS - CEP: 96.947-000 - Fone/Fax: (51) 3545-1145
www.portomaua.rs.gov.br
E-mail: obras@portomaua.rs.gov.br
"Doe Órgãos, Doe Sangue: Salve Vidas"

PAVIMENTAÇÃO
COM PISO INTERTRAVADO

LOCAL
RUA ALMIRANTE BARROSO

DESCRIÇÃO
PLANTA DE PAVIMENTAÇÃO - TRECHO 03

PROPRIETÁRIO:
MUNICÍPIO DE PORTO MAUÁ-RS
CNPJ: 93.845.519/0001-51

Leodir Weiss
Prefeito Municipal Porto Mauá- RS

RESP. TÉCNICO

Daniela Elis Schwerz
Daniela Elis Schwerz
ENGENHEIRA CIVIL / CREA RS 236071

ÁREA
362,60 m²

DATA
FEVEREIRO 2022

PRANCHA 04/05