

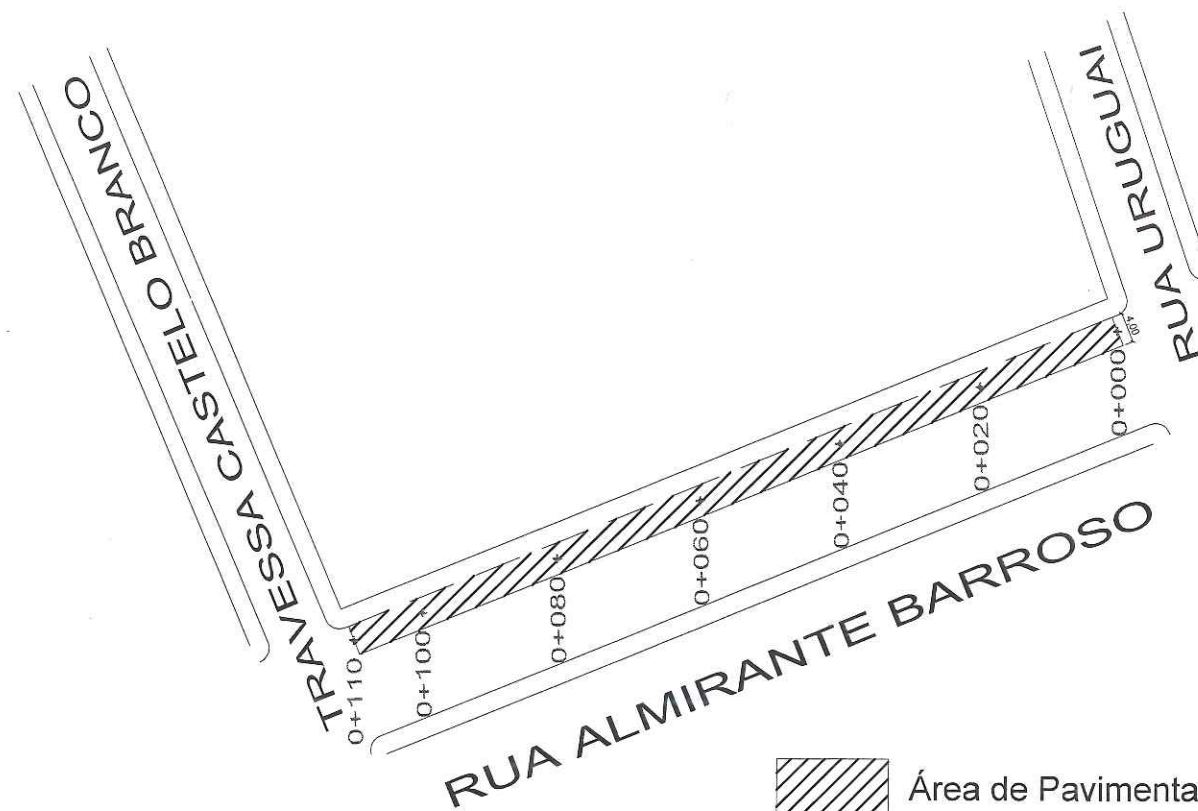


RUA ALMIRANTE BARROSO - TRECHO 04

PLANTA DE PAVIMENTAÇÃO

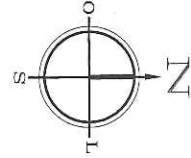

Detalhe do Meio-Fio e Sarjeta Conjugados

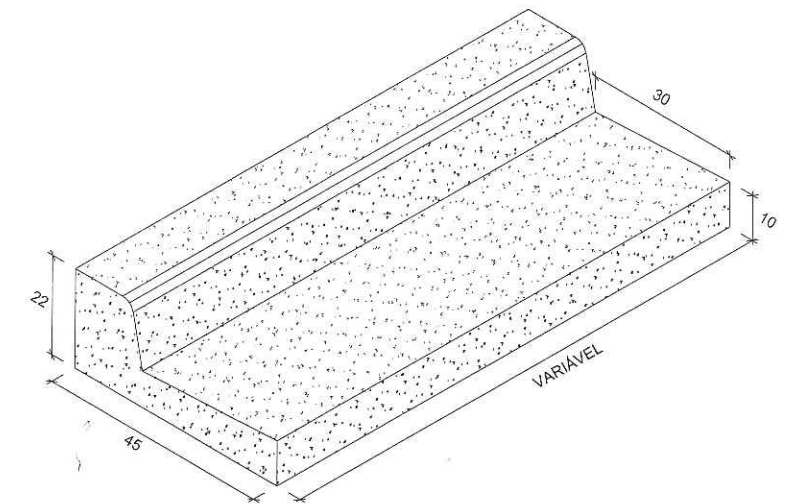

Município de Porto Mauá
Sec. de Obras, Transp., Urbanismo e Trânsito

APROVADO

23/02/2022

Daniela Elis Schwerz
TÉCNICO RESPONSÁVEL

Daniela Elis Schwerz
Eng^a. Civil

CREA/RS 236071


Município de Porto Mauá/RS

Quadro de Quantidades

ÁREA TOTAL DE PISTA	440,00 m ²
ÁREA DE PAVIMENTAÇÃO	407,00 m ²
EXTENSÃO DE MEIO FIO E SARJETA	110,00 m
LARGURA DA SARJETA	0,30 m
ÁREA DE SARJETA NA PISTA	33,00 m ²

Área de Pavimentação com Piso Intertravado

Meio Fio e Sarjeta Conjugados

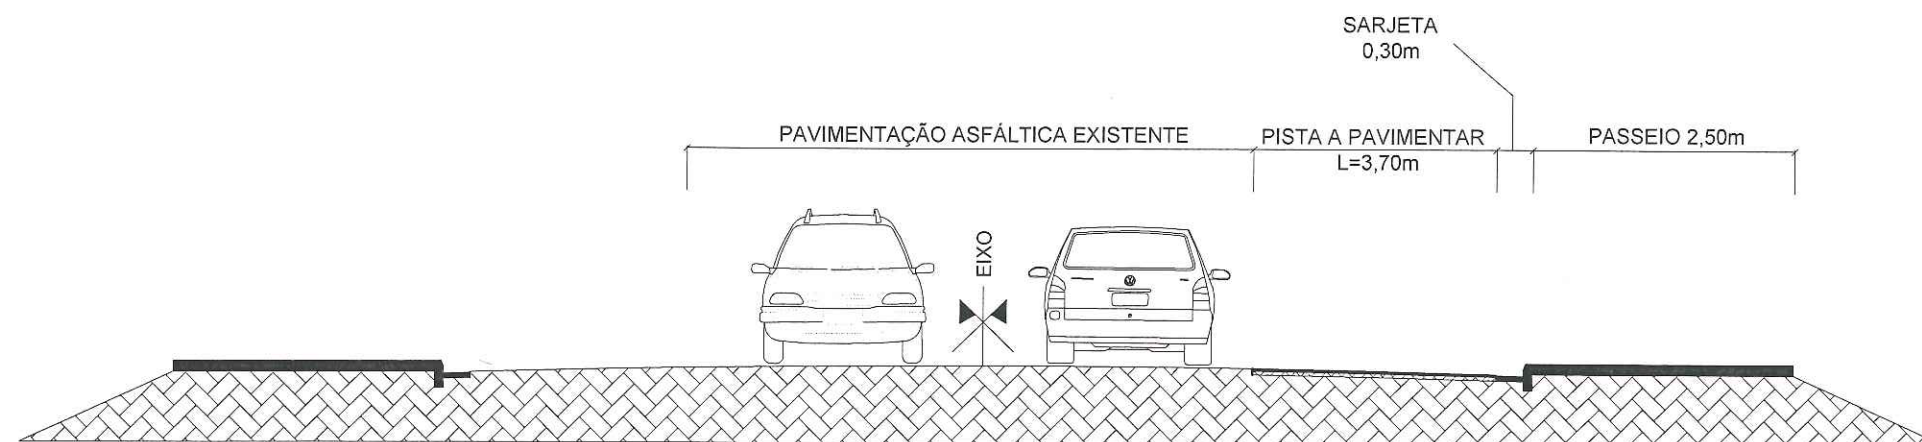

SEÇÃO TIPO PAVIMENTAÇÃO - TRECHO: 0+000 - 0+110
Sem Escala

LEGENDA:

- REVESTIMENTO PISO INTERTRAVADO E=8CM ASSENTADO SOBRE PÓ DE PEDRA E=6CM
- BASE DE BRITA GRADUADA SIMPLES E=10CM
- TERRENO/PAVIMENTAÇÃO EXISTENTE



ESTADO DO RIO GRANDE DO SUL
MUNICÍPIO DE PORTO MAUÁ
Secretaria de Obras, Transporte, Urbanismo e Trânsito - Setor de Engenharia
Rua Uruguai, 155 - Porto Mauá - RS - CEP: 95.947-000 - Fone/Fax: (51) 3545-1145
www.portomaua.rs.gov.br
E-mail: obras@portomaua.rs.gov.br
"Doe Órgãos, Doe Sangue: Salve Vidas"

PAVIMENTAÇÃO
COM PISO INTERTRAVADO

LOCAL
RUA ALMIRANTE BARROSO

DESCRIÇÃO
PLANTA DE PAVIMENTAÇÃO - TRECHO 04

PROPRIETÁRIO:
MUNICÍPIO DE PORTO MAUÁ - RS
CNPJ: 93.845.519/0001-50

Leocir Weiss
Prefeito Municipal Porto Mauá - RS

RESP. TÉCNICO

Daniela Elis Schwerz
Daniela Elis Schwerz
ENGENHEIRA CIVIL / CREA RS 236071

ÁREA
407,00 m²

DATA
FEVEREIRO 2022

PRANCHA
05/05