


MAPA DMT PISO INTERTRAVADO

Ijuí - Porto Mauá

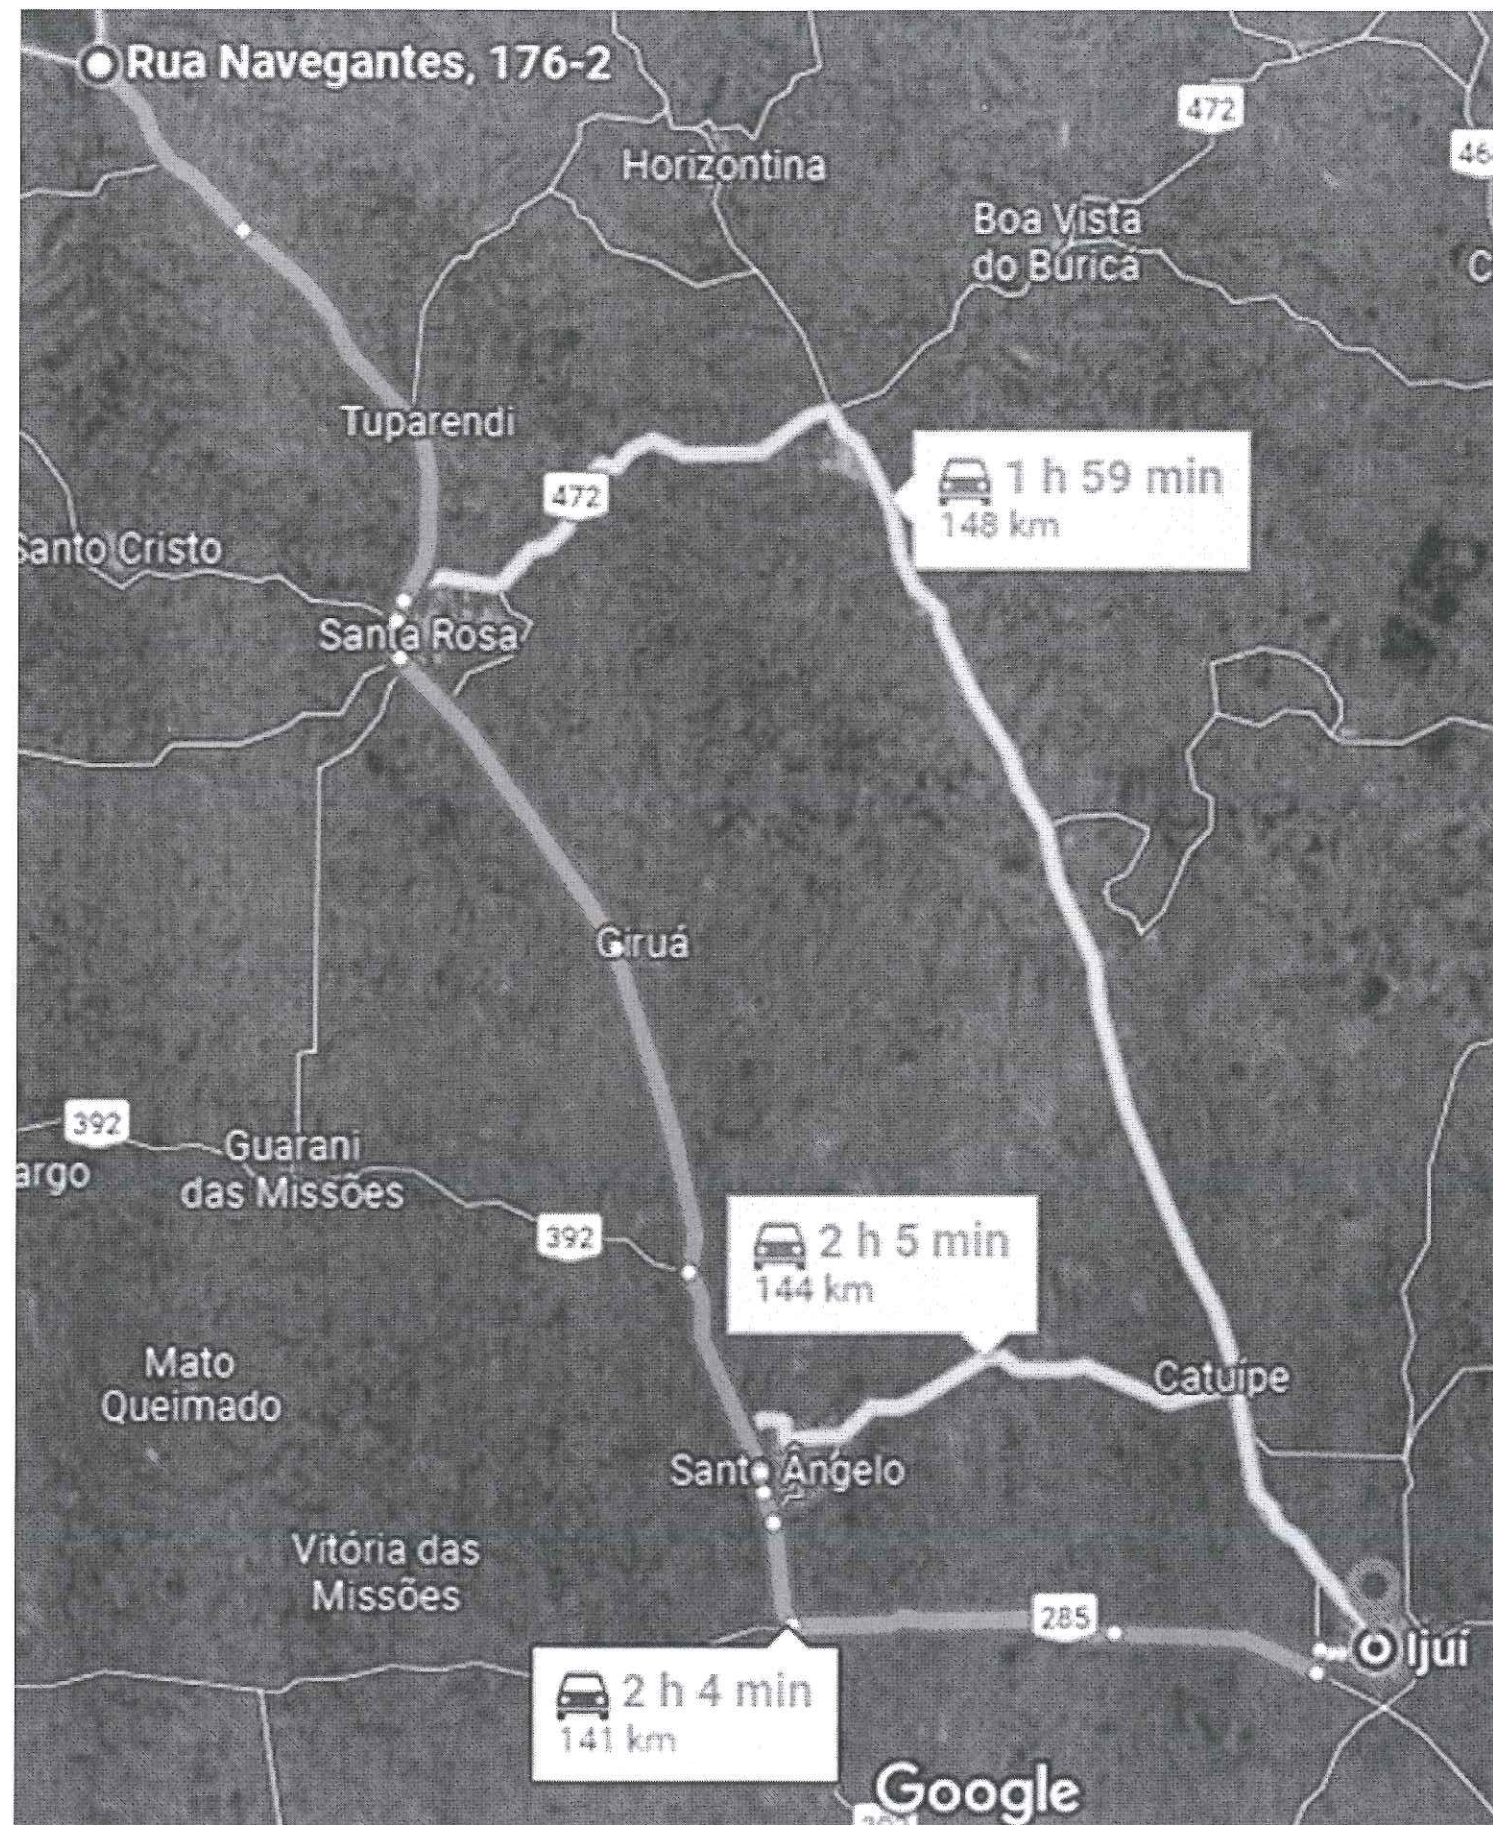

Município de Porto Mauá
Sec. de Obras, Transp., Urbanismo e Trânsito

APROVADO

23 / 02 / 2022

Daniela Elis Schwerz
TÉCNICO RESPONSÁVEL

Daniela Elis Schwerz
Eng^a. Civil
CREA/RS 236071
Município de Porto Mauá/RS



ESTADO DO RIO GRANDE DO SUL
MUNICÍPIO DE PORTO MAUÁ
Secretaria de Obras, Transportes, Urbanismo e Trânsito - Setor de Engenharia
Rua Uruguai, 155 - Porto Mauá - RS - CEP: 98.545-000 - Fone/Fax: (51) 3545-1146
www.portomaua.rs.gov.br
E-mail: obras@portomaua.rs.gov.br
"Doe Órgãos, Doe Sangue: Salve Vidas"

PAVIMENTAÇÃO
COM PISO INTERTRAVADO

LOCAL
RUA ALMIRANTE BARROSO

DESCRIÇÃO
MAPA DMT PISO INTERTRAVADO

PROPRIETÁRIO:
MUNICÍPIO DE PORTO MAUÁ-RS
CNPJ: 93.845.519/0001-51

Leodor Weiss
Prefeito Municipal Porto Mauá - RS

RESP. TÉCNICO

Daniela Elis Schwerz
Daniela Elis Schwerz
ENGENHEIRA CIVIL / CREA RS 236071

ÁREA
1.755,65 m²

DATA
FEVEREIRO 2022

PRANCHA
01/01