
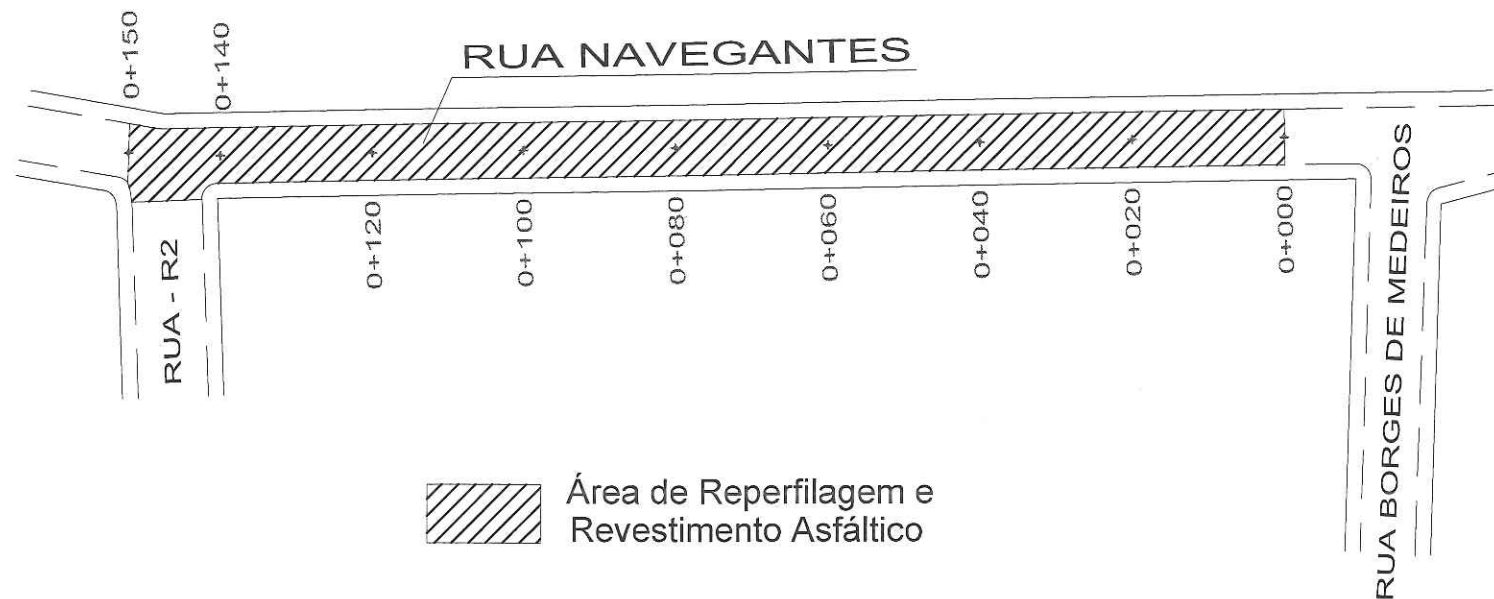


RUA NAVEGANTES

PLANTA DE PAVIMENTAÇÃO

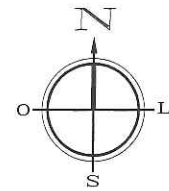

Área de Reperfilagem e Revestimento Asfáltico

Quadro de Quantidades	
ÁREA TOTAL DE PISTA	1050,00 m ²
ÁREA DE PAVIMENTAÇÃO	1050,00 m ²


Município de Porto Mauá
Sec. de Obras, Transp., Urbanismo e Trânsito

APROVADO

23 / 02 / 2022

Daniela Elis Schwerz
TÉCNICO RESPONSÁVEL

Daniela Elis Schwerz
Eng^a. Civil
CREA/RS 236071
Município de Porto Mauá/RS

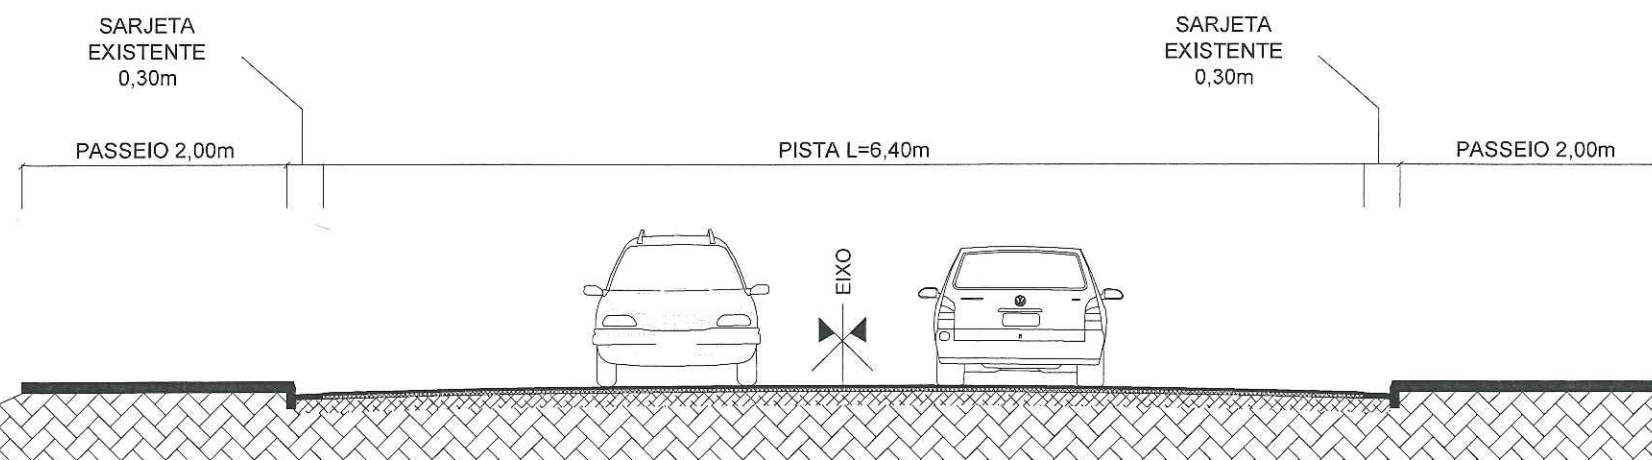

SEÇÃO TIPO PAVIMENTAÇÃO - TRECHO: 0+000 - 0+150
Sem Escala

LEGENDA:

- REVESTIMENTO ASFÁLTICO CBUQ (ESPESSURA MÍNIMA COMPACTADA 3,00 cm)
- REPERFILAGEM CBUQ (ESPESSURA MÍNIMA COMPACTADA 3,00 cm)
- CALÇAMENTO DE PEDRAS IRREGULARES EXISTENTE
- TERRENO EXISTENTE



ESTADO DO RIO GRANDE DO SUL
MUNICÍPIO DE PORTO MAUÁ
Secretaria de Obras, Transporte, Urbanismo e Trânsito - Setor de Engenharia
Rua Uruguai, 155 - Porto Mauá - RS - CEP: 98.947-000 - Fone/Fax: (55) 3545-1145
www.portomaua.rs.gov.br
E-mail: obras@portomaua.rs.gov.br
"Doe Órgãos, Doe Sangue: Salve Vidas"

RECAPEAMENTO ASFÁLTICO
SOBRE PISO DE CALÇAMENTO

LOCAL: RUA NAVEGANTES

DESCRIÇÃO: PLANTA DE PAVIMENTAÇÃO

PROPRIETÁRIO:
MUNICÍPIO DE PORTO MAUÁ-RS
CNPJ: 93.845.519/0001-51

Leocir Weiss
Prefeito Municipal Porto Mauá- RS

RESP. TÉCNICO

Daniela Elis Schwerz
Daniela Elis Schwerz
ENGENHEIRA CIVIL / CREA RS 236071

ÁREA: 1.050,00 m²

DATA: FEVEREIRO 2022

PRANCHA: 02/06