

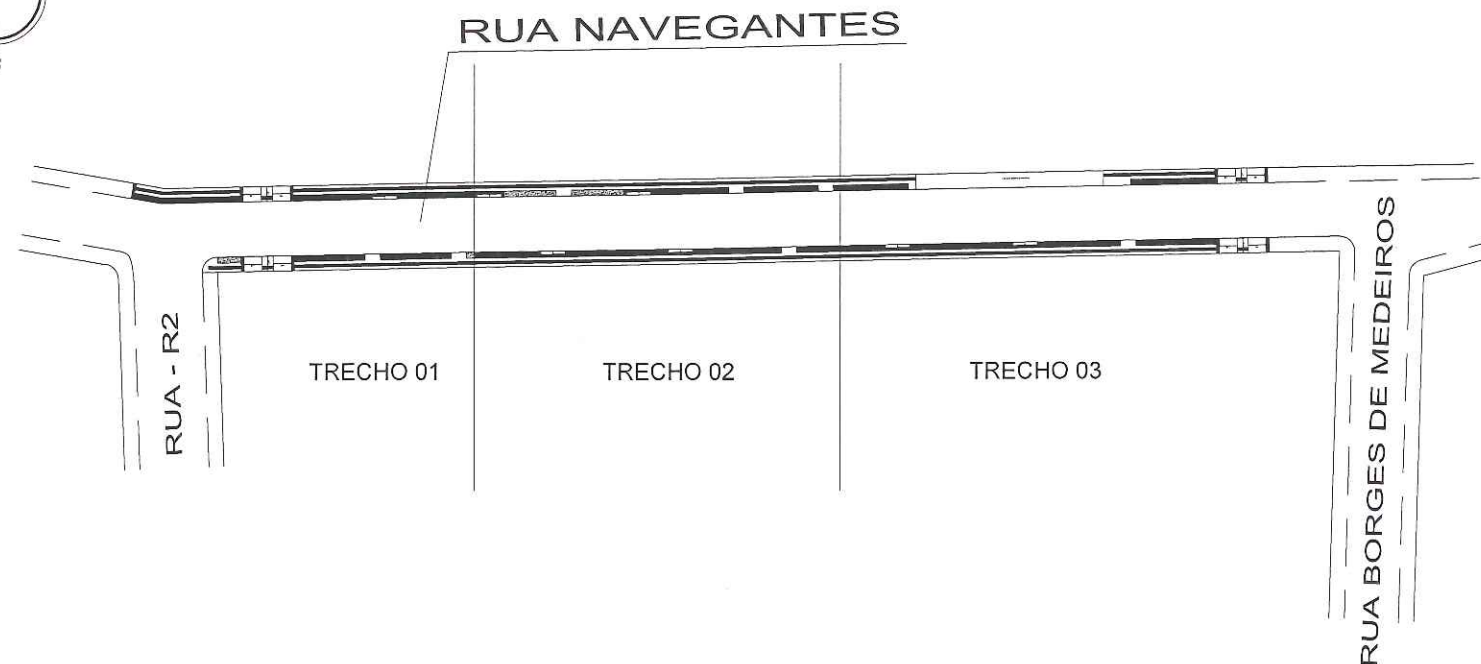


RUA NAVEGANTES

PLANTA DE PAVIMENTAÇÃO - CALÇADAS

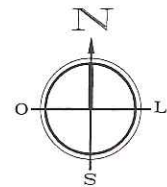

DETALHAMENTO TRECHO 01
Sem Escala

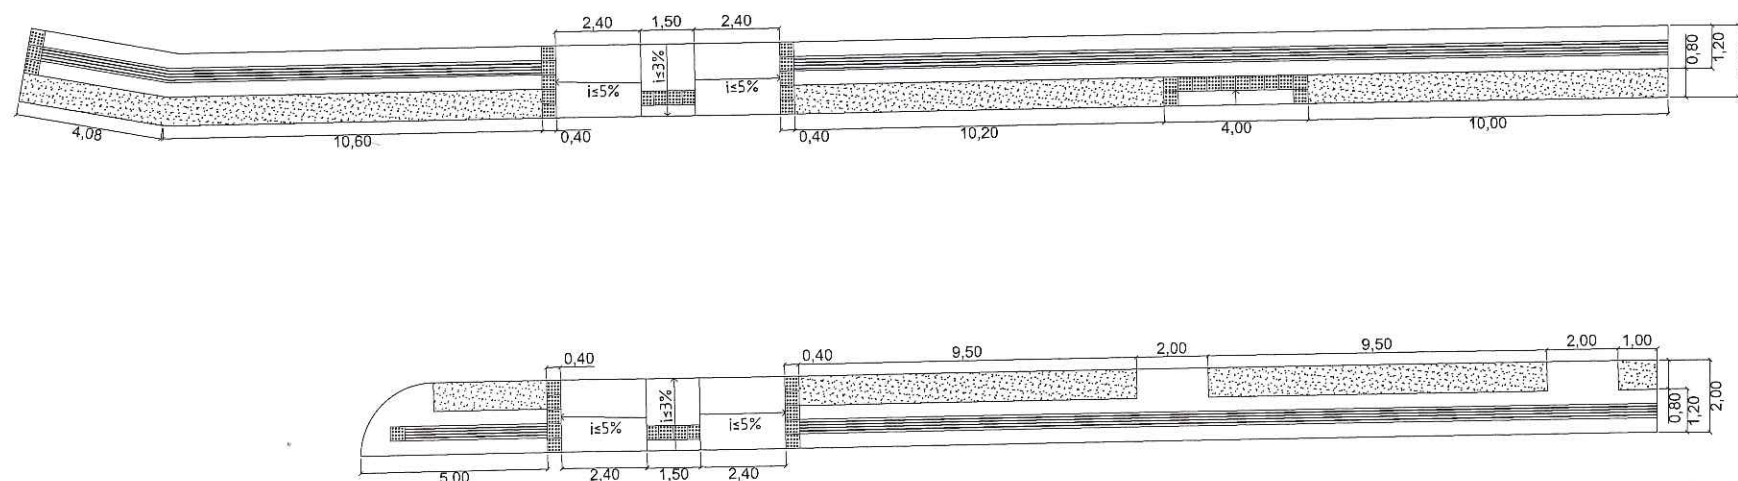

Município de Porto Mauá
Sec. de Obras, Transp., Urbanismo e Trânsito

APROVADO

23 / 02 / 2022

Daniela Elis Schwerz
TÉCNICO RESPONSÁVEL

Daniela Elis Schwerz
Eng.^a Civil
CREA/RS 236071
Município de Porto Mauá/RS

Quadro de Quantidades - TOTAL	
ÁREA TOTAL DE CALÇADA	536,46 m ²
ÁREA PISO CONCRETO	382,88 m ²
PISO TÁTIL E VISUAL ALERTA	144 un.
PISO TÁTIL E VISUAL DIRECIONAL	598 un.
ÁREA GRAMA	153,58 m ²

OBS 01: Acessos para garagem conforme garagens existentes *in loco*.
Em caso de divergência, executar conforme medidas *in loco*.

OBS 02: Nos locais em que a largura existente para a calçada for inferior a 2,00 metros, reduzir-se-á a largura da faixa de serviço, mantendo sempre a faixa acessível com 1,20 metro.



ESTADO DO RIO GRANDE DO SUL
MUNICÍPIO DE PORTO MAUÁ
Secretaria de Obras, Transporte, Urbanismo e Trânsito - Setor de Engenharia
Rua Uruguai, 155 - Porto Mauá - RS - CEP: 96.947-000 - Fone/Fax: (51) 5545-1146
www.portomaua.rs.gov.br
E-mail: obras@portomaua.rs.gov.br
"Doe Órgãos, Doe Sangue: Salve Vidas"

RECAPEAMENTO ASFÁLTICO
SOBRE PISO DE CALÇAMENTO

LOCAL: RUA NAVEGANTES

DESCRIÇÃO: PLANTA DE PAVIMENTAÇÃO - CALÇADAS
TRECHO 01

PROPRIETÁRIO:
MUNICÍPIO DE PORTO MAUÁ-RS
CNPJ: 93.845.519/0001-51

Leocir Weiss
Prefeito Municipal, Porto Mauá - RS

RESP. TÉCNICO

Daniela Elis Schwerz
Daniela Elis Schwerz
ENGENHEIRA CIVIL / CREA RS 236071

ÁREA: 1.050,00 m²

DATA: FEVEREIRO 2022

PRANCHA: 03/06